



OPRAVOVANÉ INŽENÝRSKÉ SÍTĚ

- VODOVOD (IO 01)
- PROPOJENÍ VODOVODNÍ PŘÍPOJKY (IO 01)
- KANALIZAČNÍ STOKA "S1" URČENÁ K SANACI (IO 02)
- KANALIZAČNÍ STOKA "S2" URČENÁ KE ZRUŠENÍ (IO 02)
- PROPOJENÍ KANALIZAČNÍ PŘÍPOJKY (IO 02)

POZEMKY:

- 1216/1 DOTČENÉ OPRAVOVANÝM VODOVODEM NEBO KANALIZACÍ

<div><div><div>V.K</div><div>Engineering</div><div>Turnov</div></div><div>ING. PETR ČEPICKÝ V&K ENGINEERING PROJEKTOVÁ PŘÍPRAVA A VEDENÍ VODOHOSPODÁŘSKÝCH STAVEB</div></div>		Vejřichova 272, 511 01 Turnov tel. 606 465 721 petr.cepicky@gmail.com	
Zodpovědný projektant: ING. PETR ČEPICKÝ		Datum: 11/2019	
Vypracoval: ING. PETR ČEPICKÝ		Zak. číslo: 1976	
Stavebník: VODOVODY A KANALIZACE MLADÁ BOLESLAV, a.s. ČECHOVA 1151, 293 22 MLADÁ BOLESLAV		Stupeň dokumentace: DPS	Měřítka: 1:1 000
Název akce: MB VODKOVA, OPRAVA VODOVODU IO 01-VODOVOD IO 02-KANALIZACE		Paré č.: 	
Příloha: KATASTRÁLNÍ SITUAČNÍ VÝKRES č.1		Příl. číslo: C.2.1	

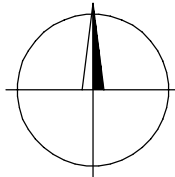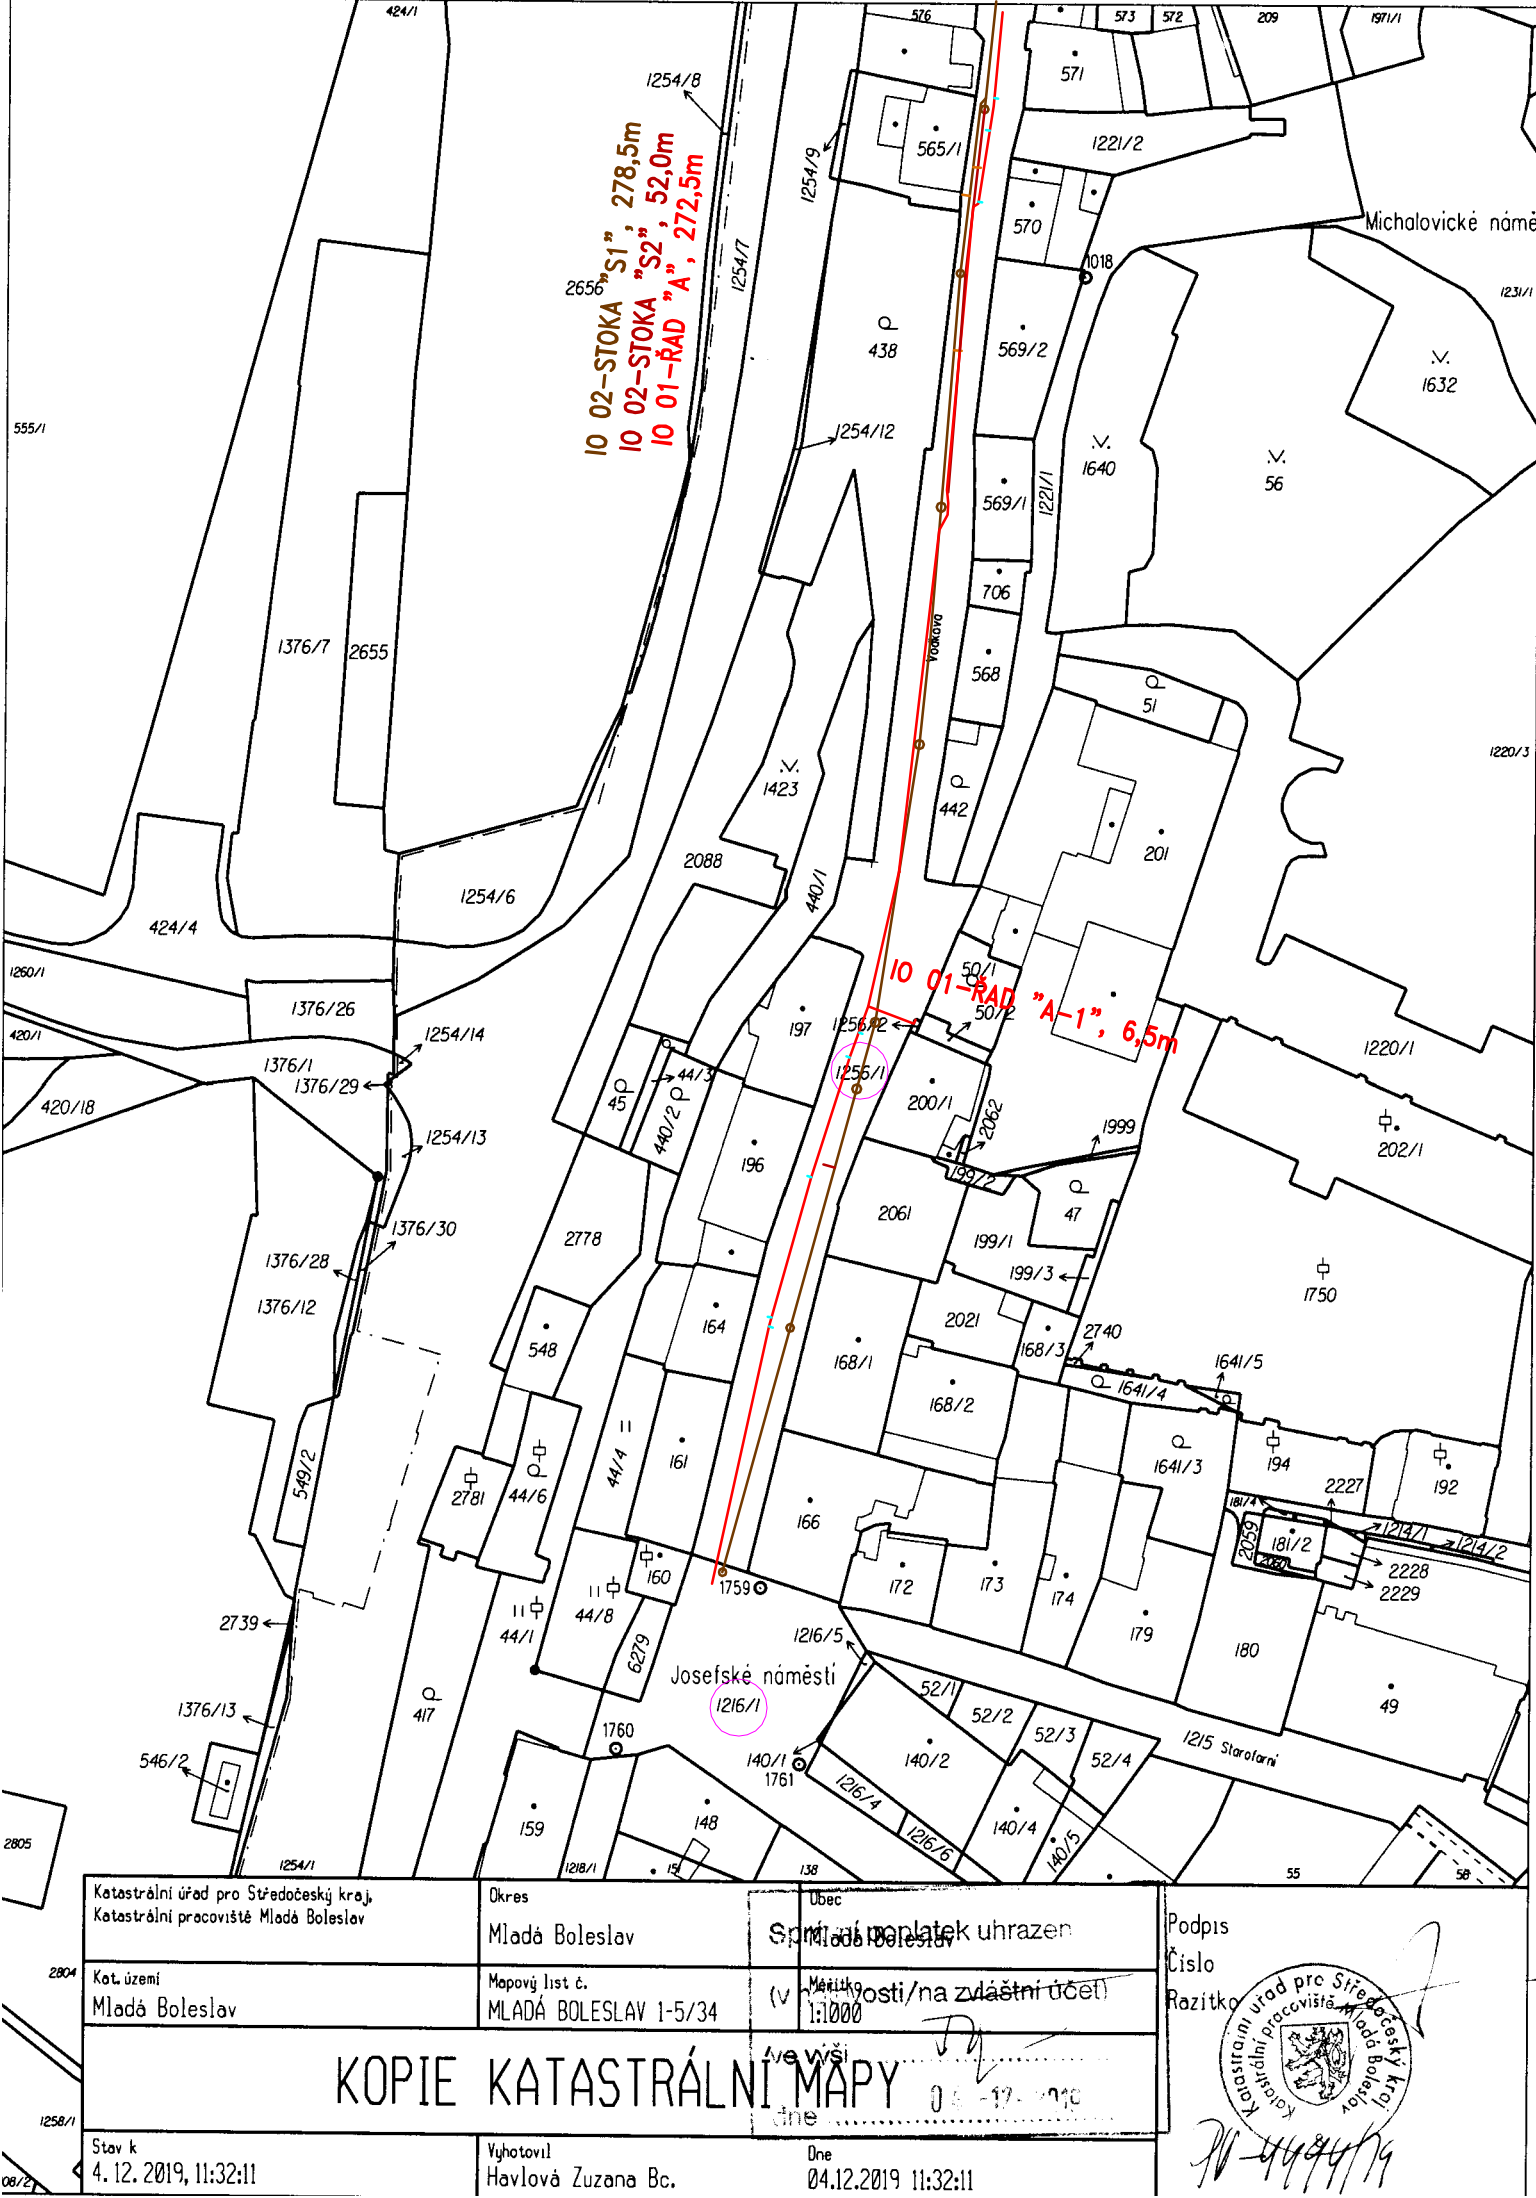

OPRAVOVANÉ INŽENÝRSKÉ SÍTĚ

- VODOVOD (IO 01)
- PROPOJENÍ VODOVODNÍ PŘÍPOJKY (IO 01)
- KANALIZAČNÍ STOKA "S1" URČENÁ K SANACI (IO 02)
- KANALIZAČNÍ STOKA "S2" URČENÁ KE ZRUŠENÍ (IO 02)
- PROPOJENÍ KANALIZAČNÍ PŘÍPOJKY (IO 02)

POZEMKY:

- 1216/1 DOTČENÉ OPRAVOVANÝM VODOVODEM NEBO KANALIZACÍ

<div><div><div>V.K</div><div>Engineering</div><div>Turnov</div></div><div>ING. PETR ČEPICKÝ V&K ENGINEERING PROJEKTOVÁ PŘÍPRAVA A VEDENÍ VODOHOSPODÁŘSKÝCH STAVEB</div></div>		Vejřichova 272, 511 01 Turnov tel. 606 465 721 petr.cepicky@gmail.com	
Zodpovědný projektant: ING. PETR ČEPICKÝ		Datum: 11/2019	
Vypracoval: ING. PETR ČEPICKÝ		Zak. číslo: 1976	
Stavebník: VODOVODY A KANALIZACE MLADÁ BOLESLAV, a.s. ČECHOVA 1151, 293 22 MLADÁ BOLESLAV		Stupeň dokumentace: DPS	Měřítka: 1:1 000
Název akce: MB VODKOVA, OPRAVA VODOVODU IO 01-VODOVOD IO 02-KANALIZACE		Paré č.: 	
Příloha: KATASTRÁLNÍ SITUAČNÍ VÝKRES č.2		Příl. číslo: C.2.2	