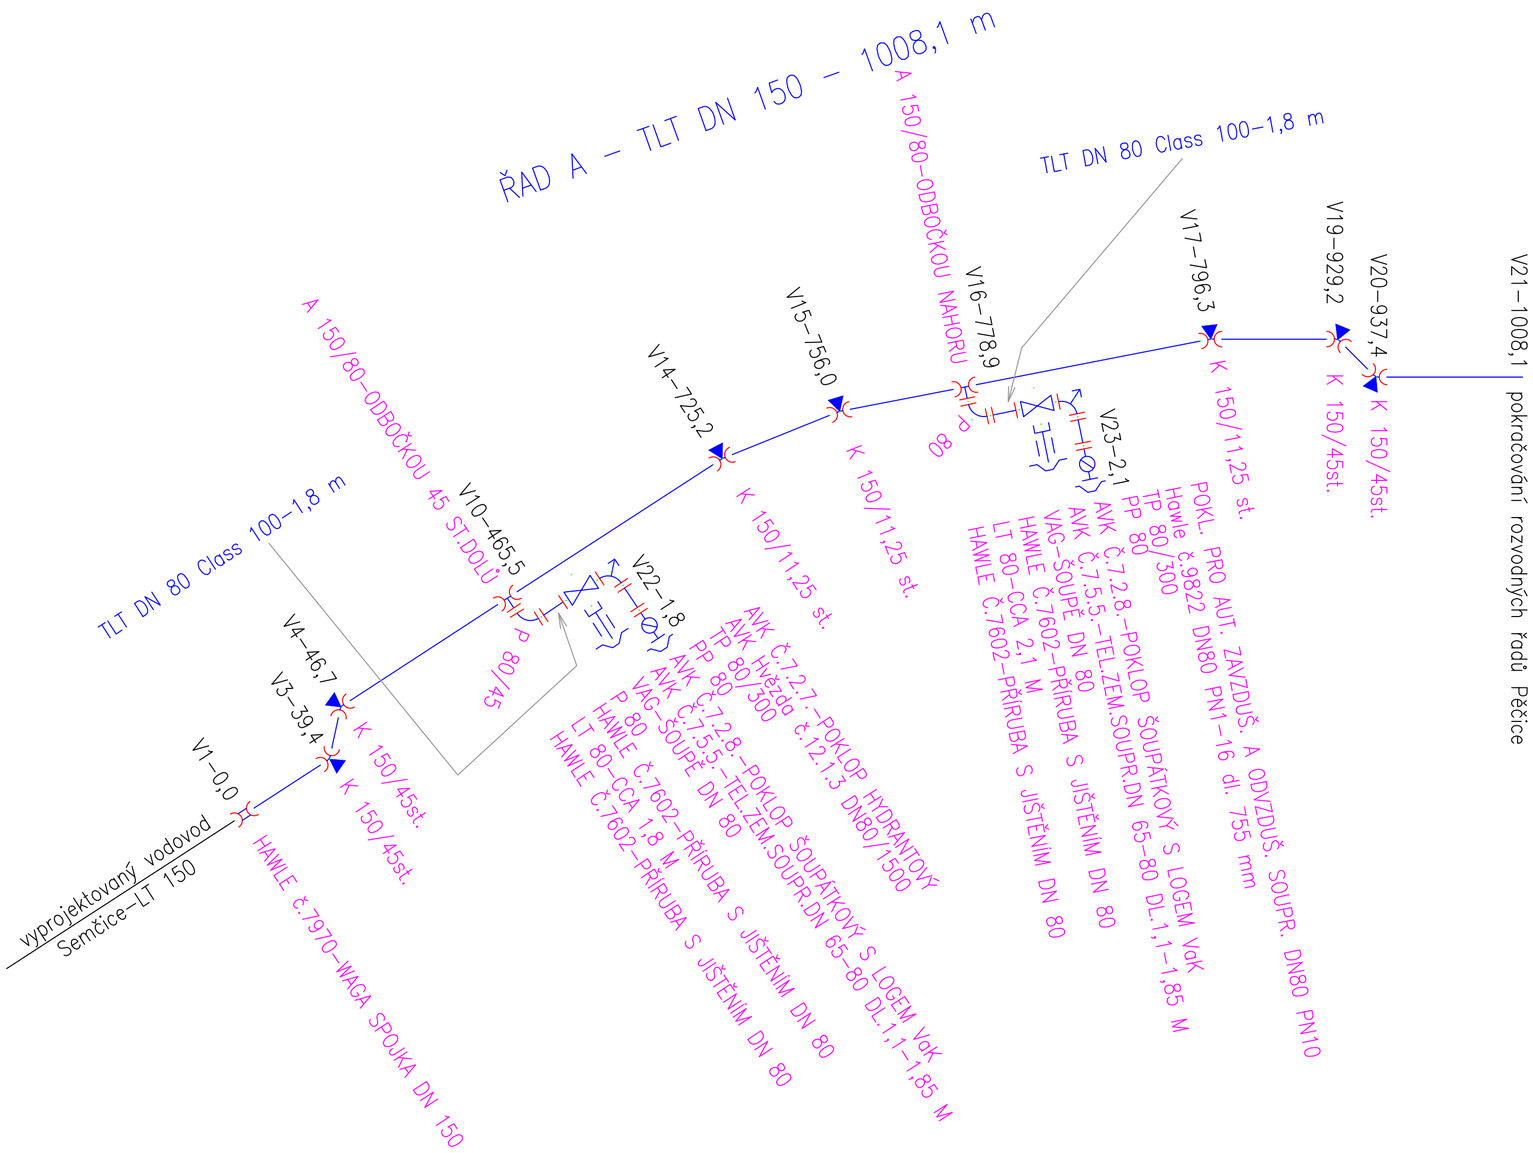

Investor:

VODOVODY A KANALIZACE MLADÁ BOLESLAV, a.s.

ČECHOVA 1151, 293 01 MLADÁ BOLESLAV

IČO: 46356983

Hlavní projektant	Vypracoval	Geodet
ing.E.Kozák	*ing.E.Kozák, V.Bičiště*	

Ing.Evžen Kozák

projekce vodohospodářských staveb

Koryta 29, Loukov 294 11

tel: 326 789 357 , 602 422 354

E-mail: evzen.kozak@seznam.cz

stavba:

PĚČICE – VODOVODNÍ A KANALIZAČNÍ PŘIVADĚČ

objekt: SO 01 VODOVOD

obsah: *KLADEČSKÝ PLÁN*

číslo zakázky:	2017108
stupeň PD:	DÚR/DSP
datum:	4.2019
měřítko:	formát: 3xA4
výkres číslo:	výtisk číslo:

10

název dig.souboru:	číslo přílohy:
2017108-D.1.6 KLADEČSKÝ PLÁN.DWG	D.1.6