



TLT DN 150 Class 64

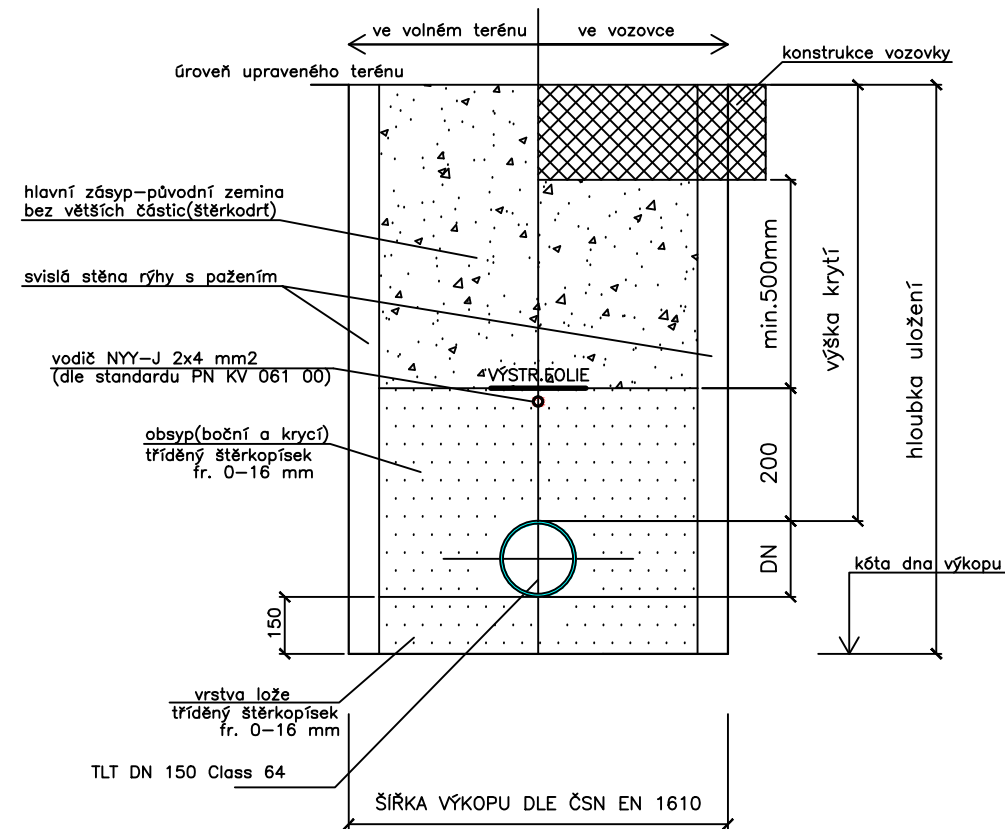


NEJMENŠÍ ŠÍŘKA PRACOVNÍHO PROSTORU (Š)  
V ZÁVISLOSTI NA JMENOVITÉ SVĚTLOSTI DN A HLOUBCE RÝHY

Hloubka rýhy	Zapažená rýha š	DN (mm)	Zapažená rýha š
1,00 – 1,75 m	0,8 m	méně než 225	OD+0,40 m
1,75 – 4,00 m	0,9 m	225 – 350	OD+0,50 m
4,00 m a více	1,0 m	350 – 700	OD+0,70 m
		700 – 1200	OD+0,85 m

VZOROVÉ ULOŽENÍ POTRUBÍ PŘI SOUBĚHU  
VODOVODNÍHO ŘADU A KAN. VÝTLAKU

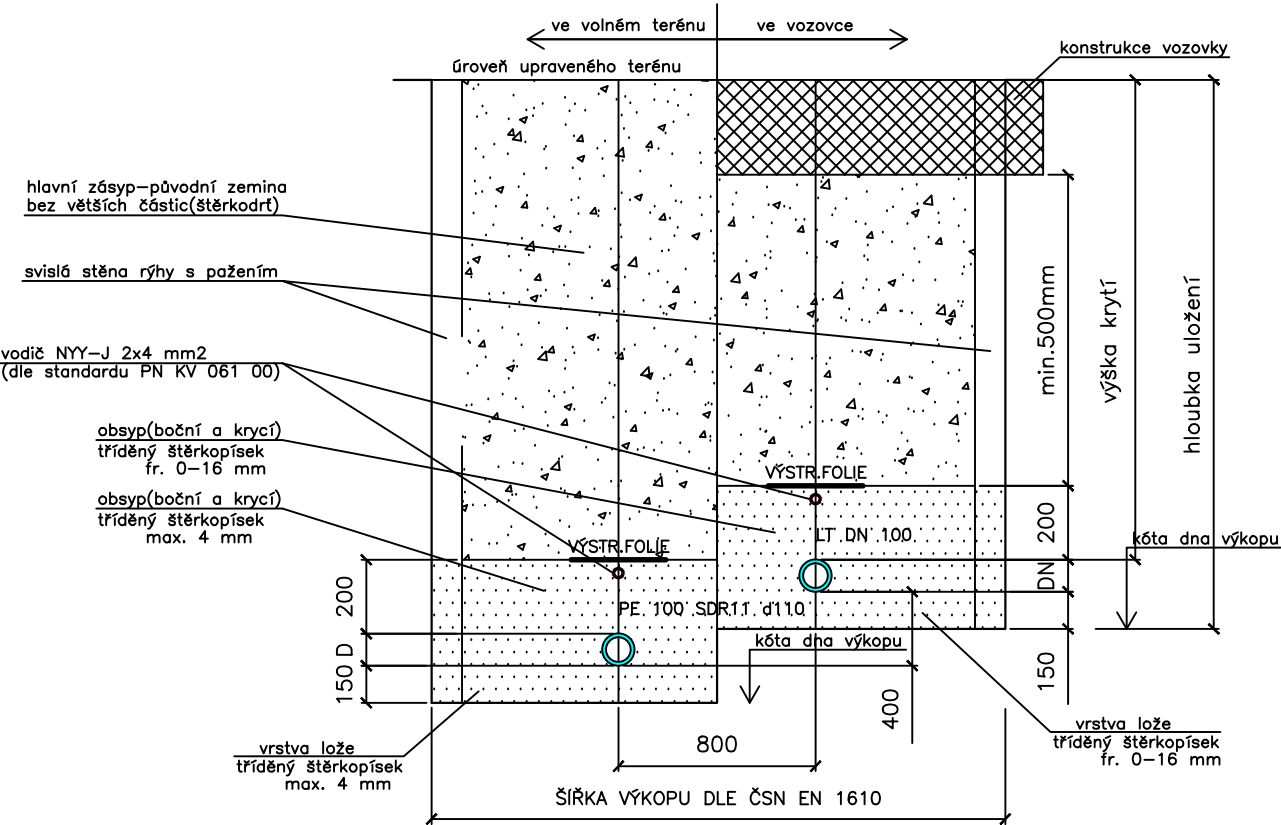

Investor:		VODOVODY A KANALIZACE MLADÁ BOLESLAV, a.s. ČECHOVA 1151, 293 01 MLADÁ BOLESLAV IČO: 46356983			
Hlavní projektant	Vypracoval	Geodet	Ing.Evžen Kozák		
ing.E.Kozák	ing.E.Kozák, V.Bičiště		projekce vodohospodářských staveb		
			Koryta 29, Loukov 294 11 tel: 326 789 357, 602 422 354 E-mail: evzen.kozak@seznam.cz		
stavba:			číslo zakázky:	2017108	
PĚČICE – VODOVODNÍ A KANALIZAČNÍ PŘIVADĚČ			stupeň PD:	DÚR/DSP	
			datum:	4.2019	
objekt: S0 01 VODOVOD			měřítko: 1:20	formát: 2xA4	
obsah:			výkres číslo:	výtisk číslo:	
VZOROVÉ ULOŽENÍ POTRUBÍ			11		
název dig.souboru: 2017108-D.1.7 UL. POTRUBÍ.DWG		číslo přílohy:	D.1.7		