


VZOROVÝ ŘEZ ULOŽENÍ POTRUBÍ  
VODOVODU

ZPEVNĚNÝ POVRCH  
TVÁRNÁ LITINA DN80

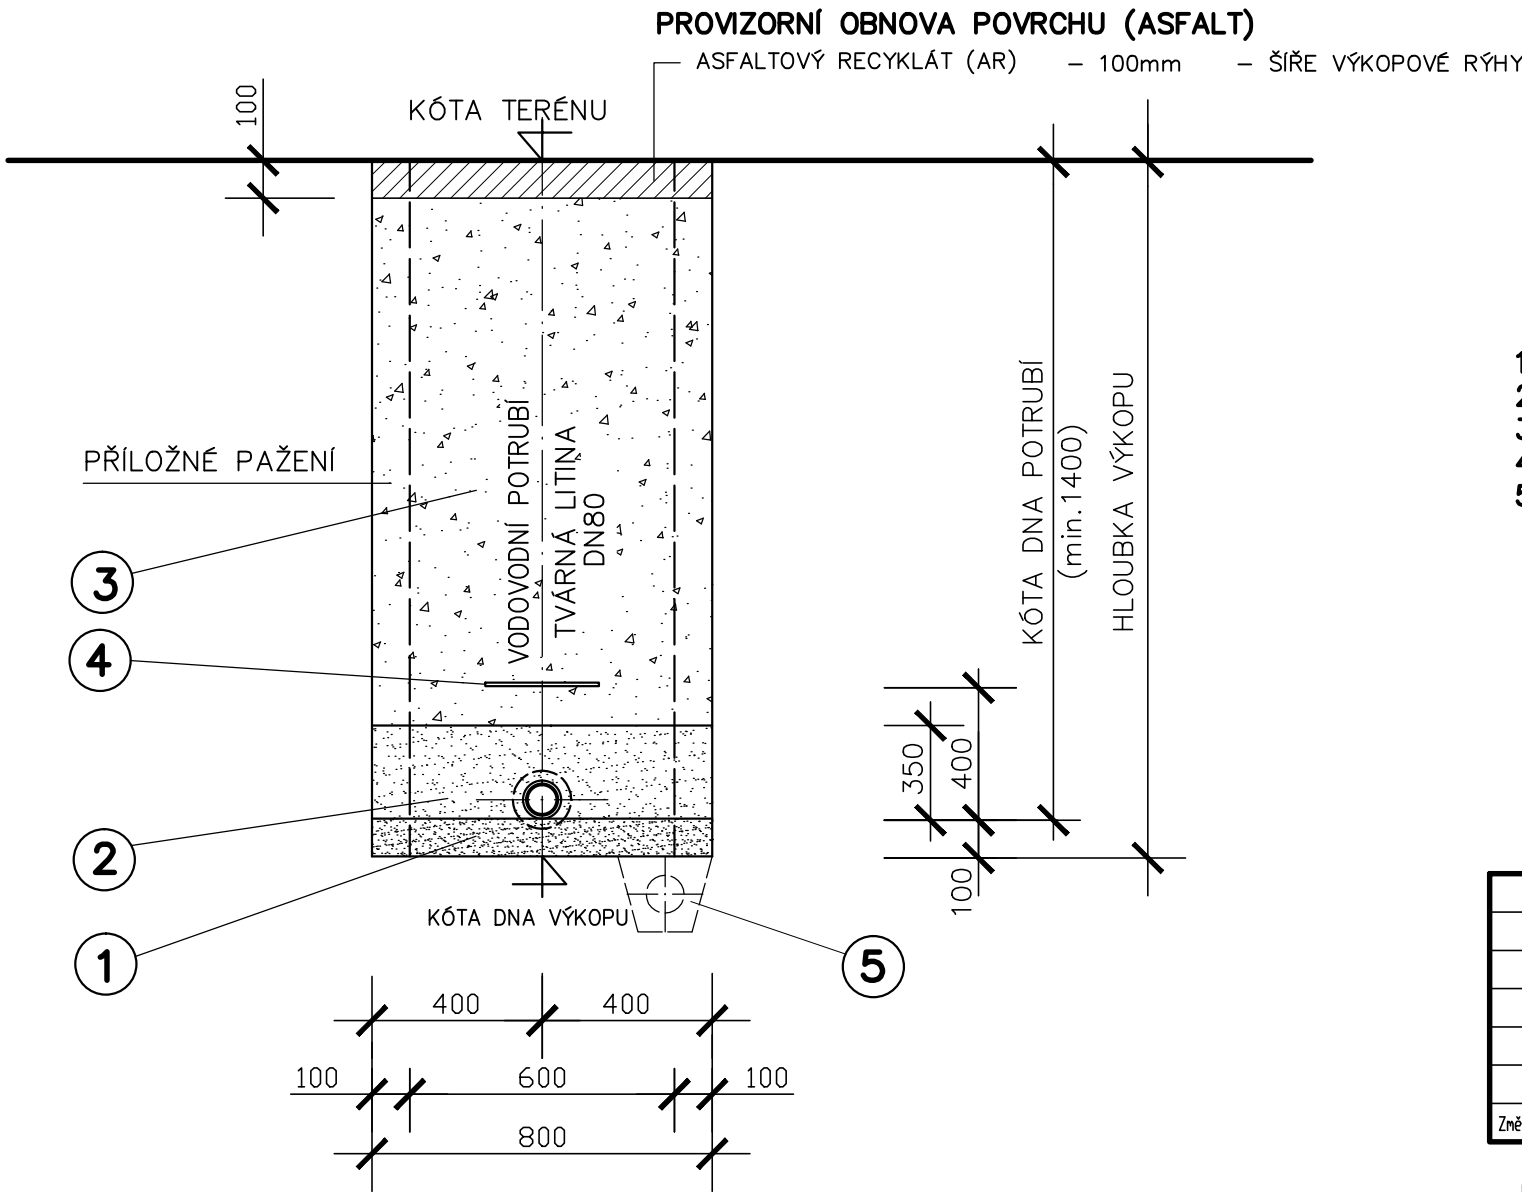

LEGENDA

- 1 HUTNĚNÉ ŠTĚRKOPÍSKOVÉ LOŽE (MAX. ZRNO 8mm)
- 2 HUTNĚNÝ ŠTĚRKOPÍSKOVÝ OBSYP (MAX. ZRNO 8mm)
- 3 HUTNĚNÝ ZÁSYP DOBŘE ZHUTNITELNÝM MATERIÁLEM
- 4 IDENTIFIKAČNÍ – OCHRANNÁ FÓLIE
- 5 ODVODŇOVACÍ DRÉN (PERFOROVANÁ TRUBKA PVC DN100) – ALT.

POZNÁMKY

\* OBNOVA POVRCHU (REC. ASFALT) – JE PROVIZORNÍ DO DOBY CELKOVÉ  
OPRAVY KOMUNIKACE, KTEROU ZABEZPEČÍ MĚSTO MLADÁ BOLESLAV

Změna	Popis/důvod	Datum	Podpis

PROJEKTOVÁ DOKUMENTACE PRO PROVEDENÍ STAVBY

VODOVODY A KANALIZACE MLADÁ BOLESLAV, a.s. Investor Čechova 1151, 293 22 Mladá Boleslav			VODOHOSPODÁŘSKÁ projekční, inženýrská a konzultační KANCELÁŘ TRUTNOV nádražní V. Havla 54101 Trutnov vhk@volny.cz		
Místo MLADÁ BOLESLAV		Úřad MLADÁ BOLESLAV			
Č. zak. 01/2019	Stupeň PDPS	Projektant Ing. Jan ČÍŽEK <i>JČ</i>	Vypracoval Ing. Jan ČÍŽEK	Datum 10/2020	Měřítko 1:20
Akce MLADÁ BOLESLAV – NA VANDROVCE – OPRAVA VODOVODU SO 02 ULICE ARBESOVA					Č. přílohy
Příloha ULOŽENÍ POTRUBÍ VODOVODU – SO 02					4.3