

SITUAČNÍ SCHÉMA NAPOJENÍ DOMOVNÍ PŘÍPOJKY

DOMOVNÍ PŘÍPOJKY NA SOUKROMÝCH POZEMCÍCH BUDOU ŘEŠENY SAMOSTATNOU DOKUMENTACÍ



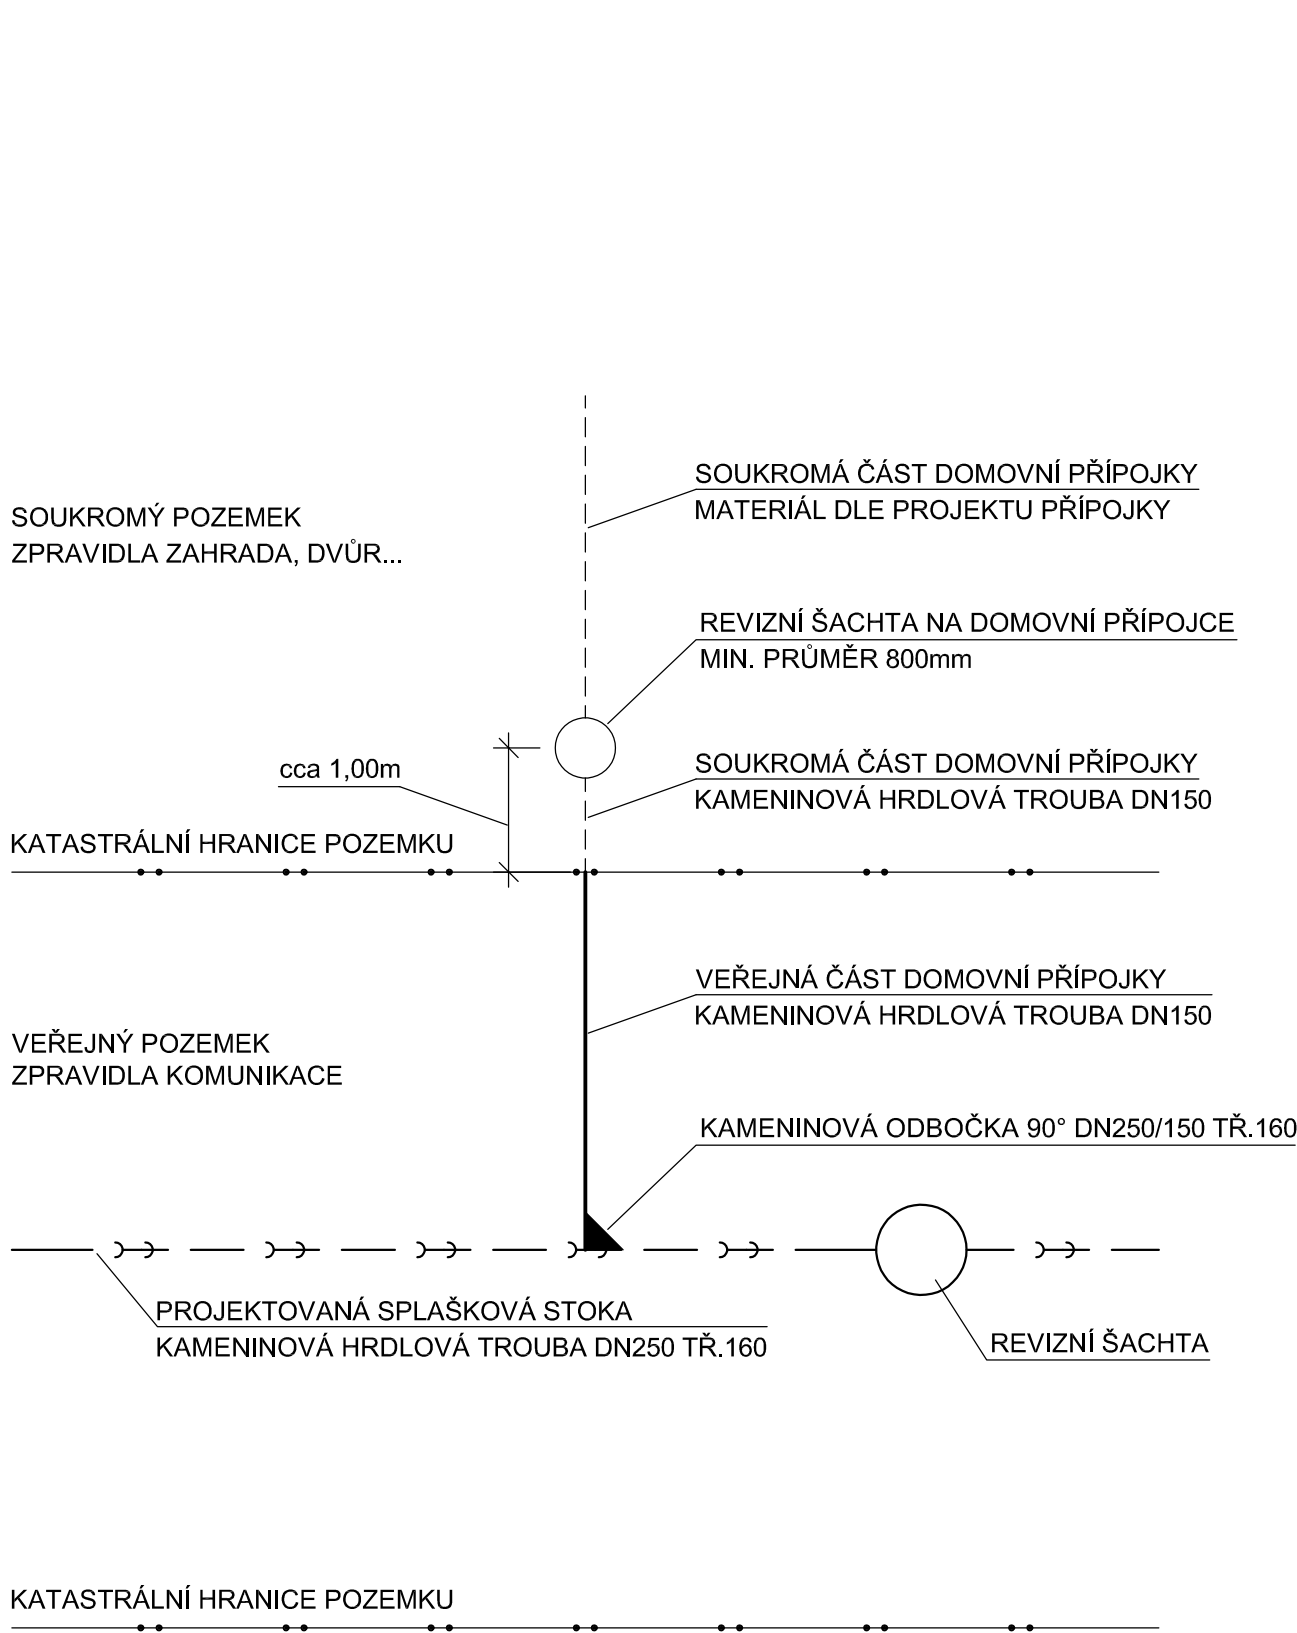


SCHÉMA PODÉLNÉHO PROFILU NAPOJENÍ DOMOVNÍ PŘÍPOJKY

DOMOVNÍ PŘÍPOJKY NA SOUKROMÝCH POZEMCÍCH BUDOU ŘEŠENY SAMOSTATNOU DOKUMENTACÍ

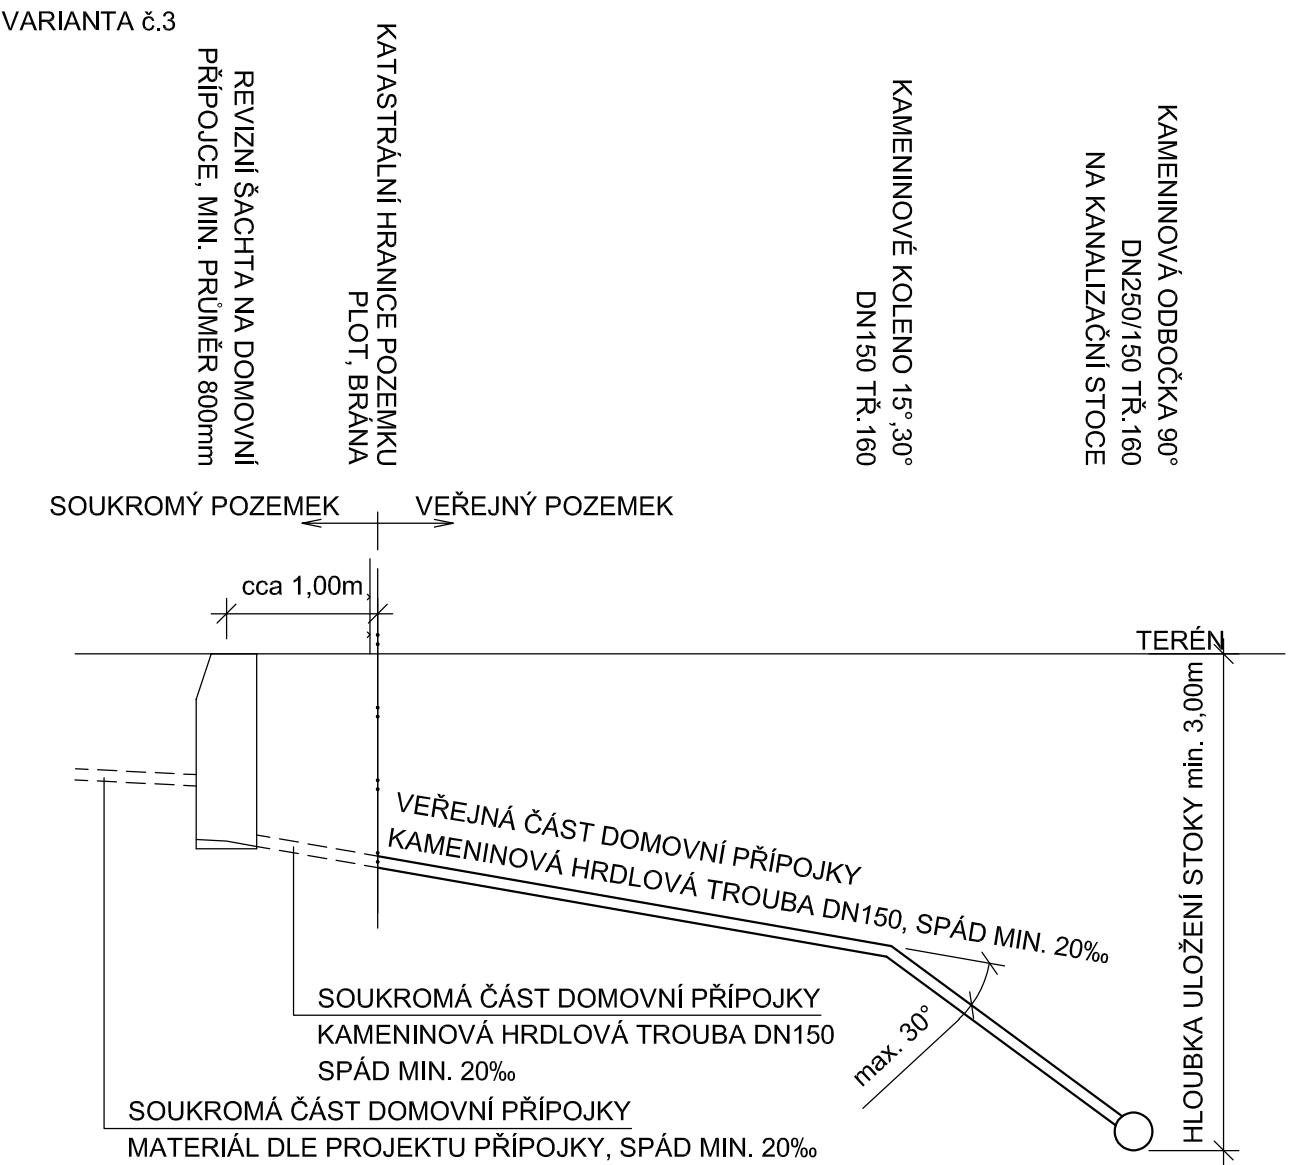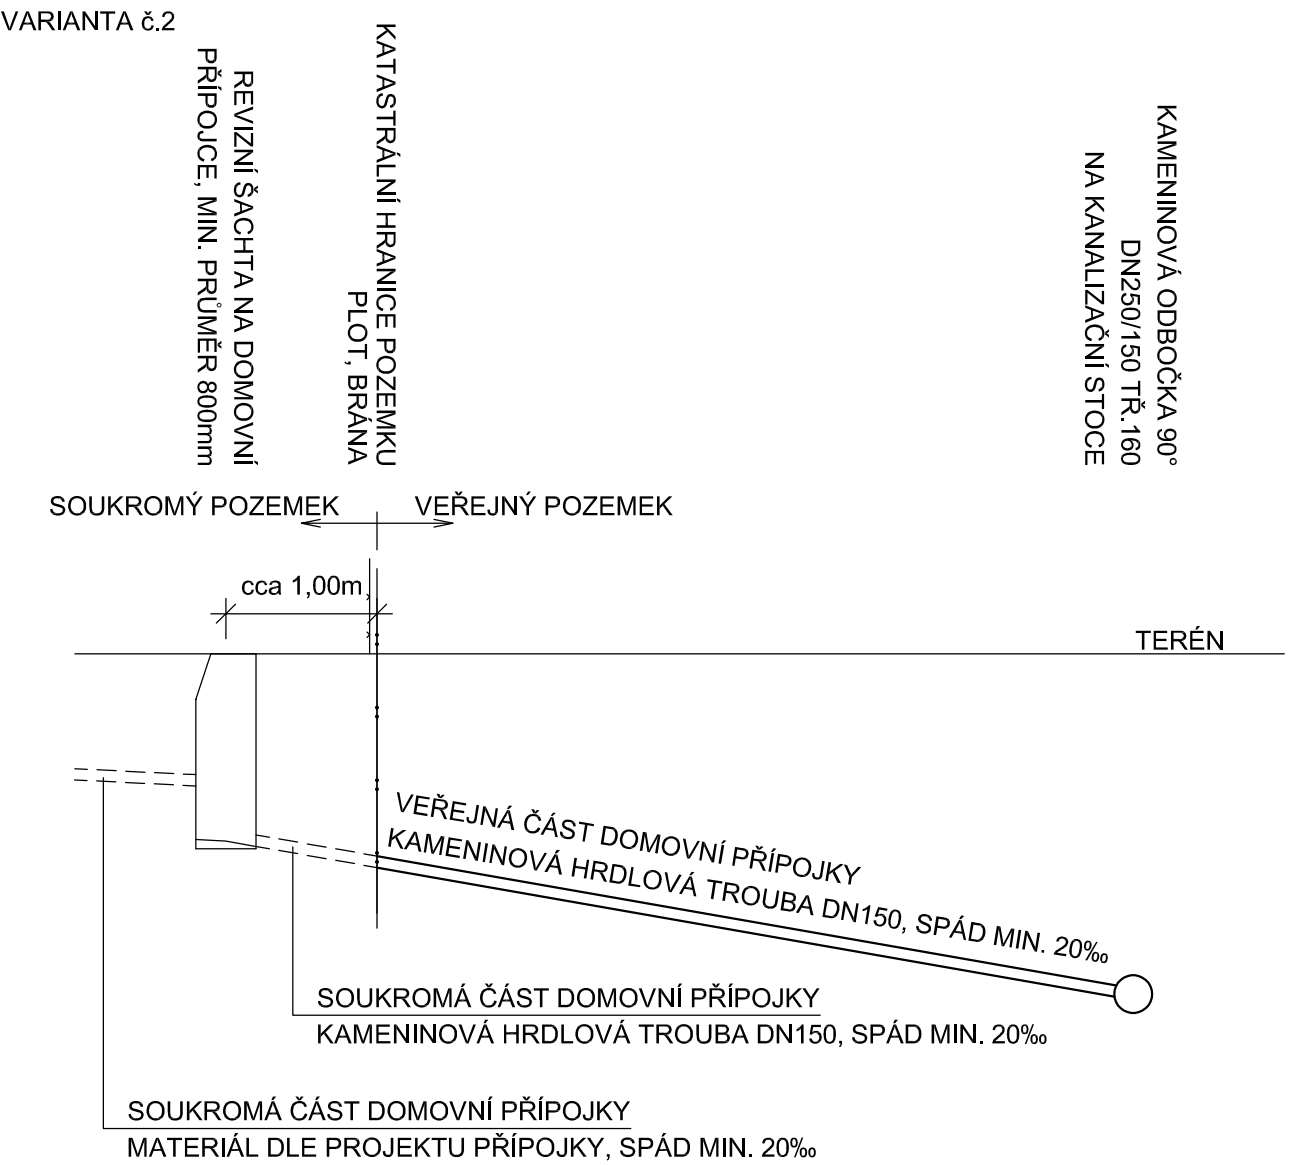

SO 02 - KANALIZAČNÍ PŘÍPOJKY

Zodp. projektant:	Vypracoval:	<div>GEVOS</div> <div>DVORSKÁ 748/9</div> <div>466 01 JABLONEC NAD NISOU</div> <div>tel. 602 584 458</div>	
Ing. M. Ulbrich	Z. Zabal		
Obec: Mladá Boleslav	KÚ: Bezděčín u Mladé Boleslavi		
Objednatel: VaK Mladá Boleslav, a.s., Čechova 1151, 293 22 Mladá Boleslav		Datum:	I. 2021
<div>BEZDĚČÍN</div> <div>DOSTAVBA KANALIZACE</div>		Č. zakázky:	2030
		Číslo kopie:	
		DÚR + DSP	
VZOROVÝ VÝKRES DOMOVNÍ PŘÍPOJKY		Měřítko:	Č. přílohy: D.2.5

POZNÁMKA:  
KANALIZAČNÍ PŘÍPOJKA MUSÍ VŽDY VÉST POD VODOVODNÍM ŘADEM.