



ÚZEMÍ
POVRCH ÚZEMÍ
PARCELY
VZDÁLENOST ŠACHET
NÁZVY ŠACHET

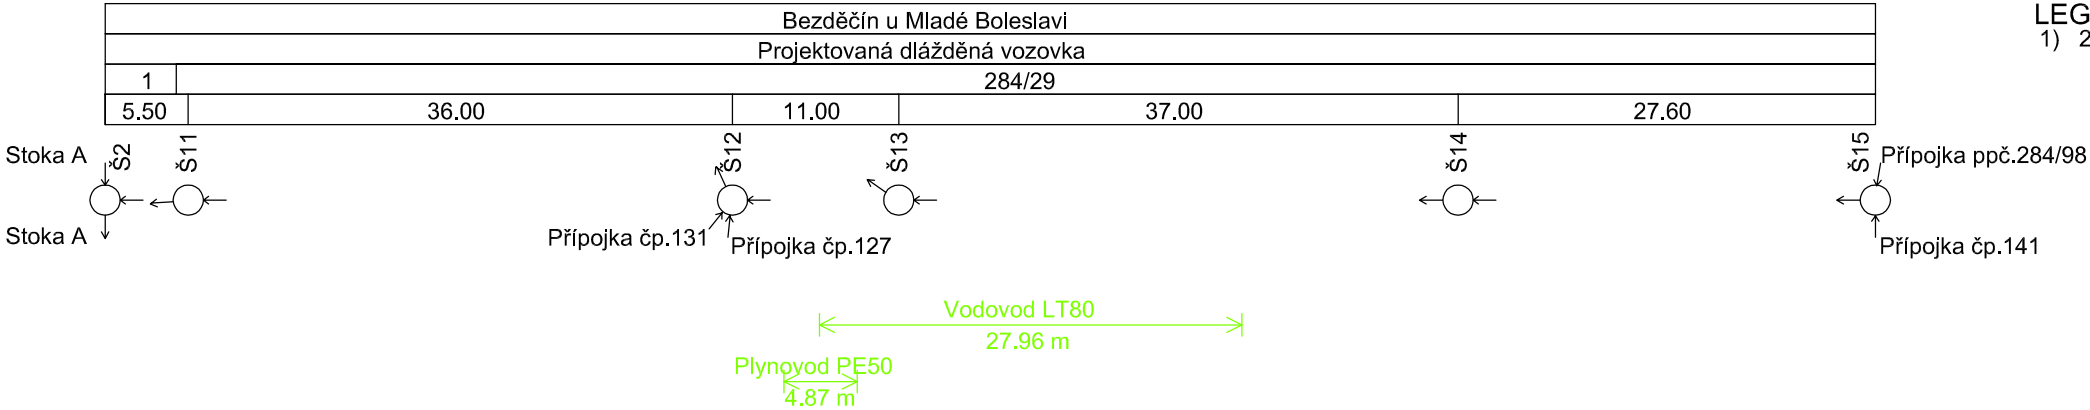

Podélný profil stoky B

MĚŘÍTKO 1:500 / 1:200

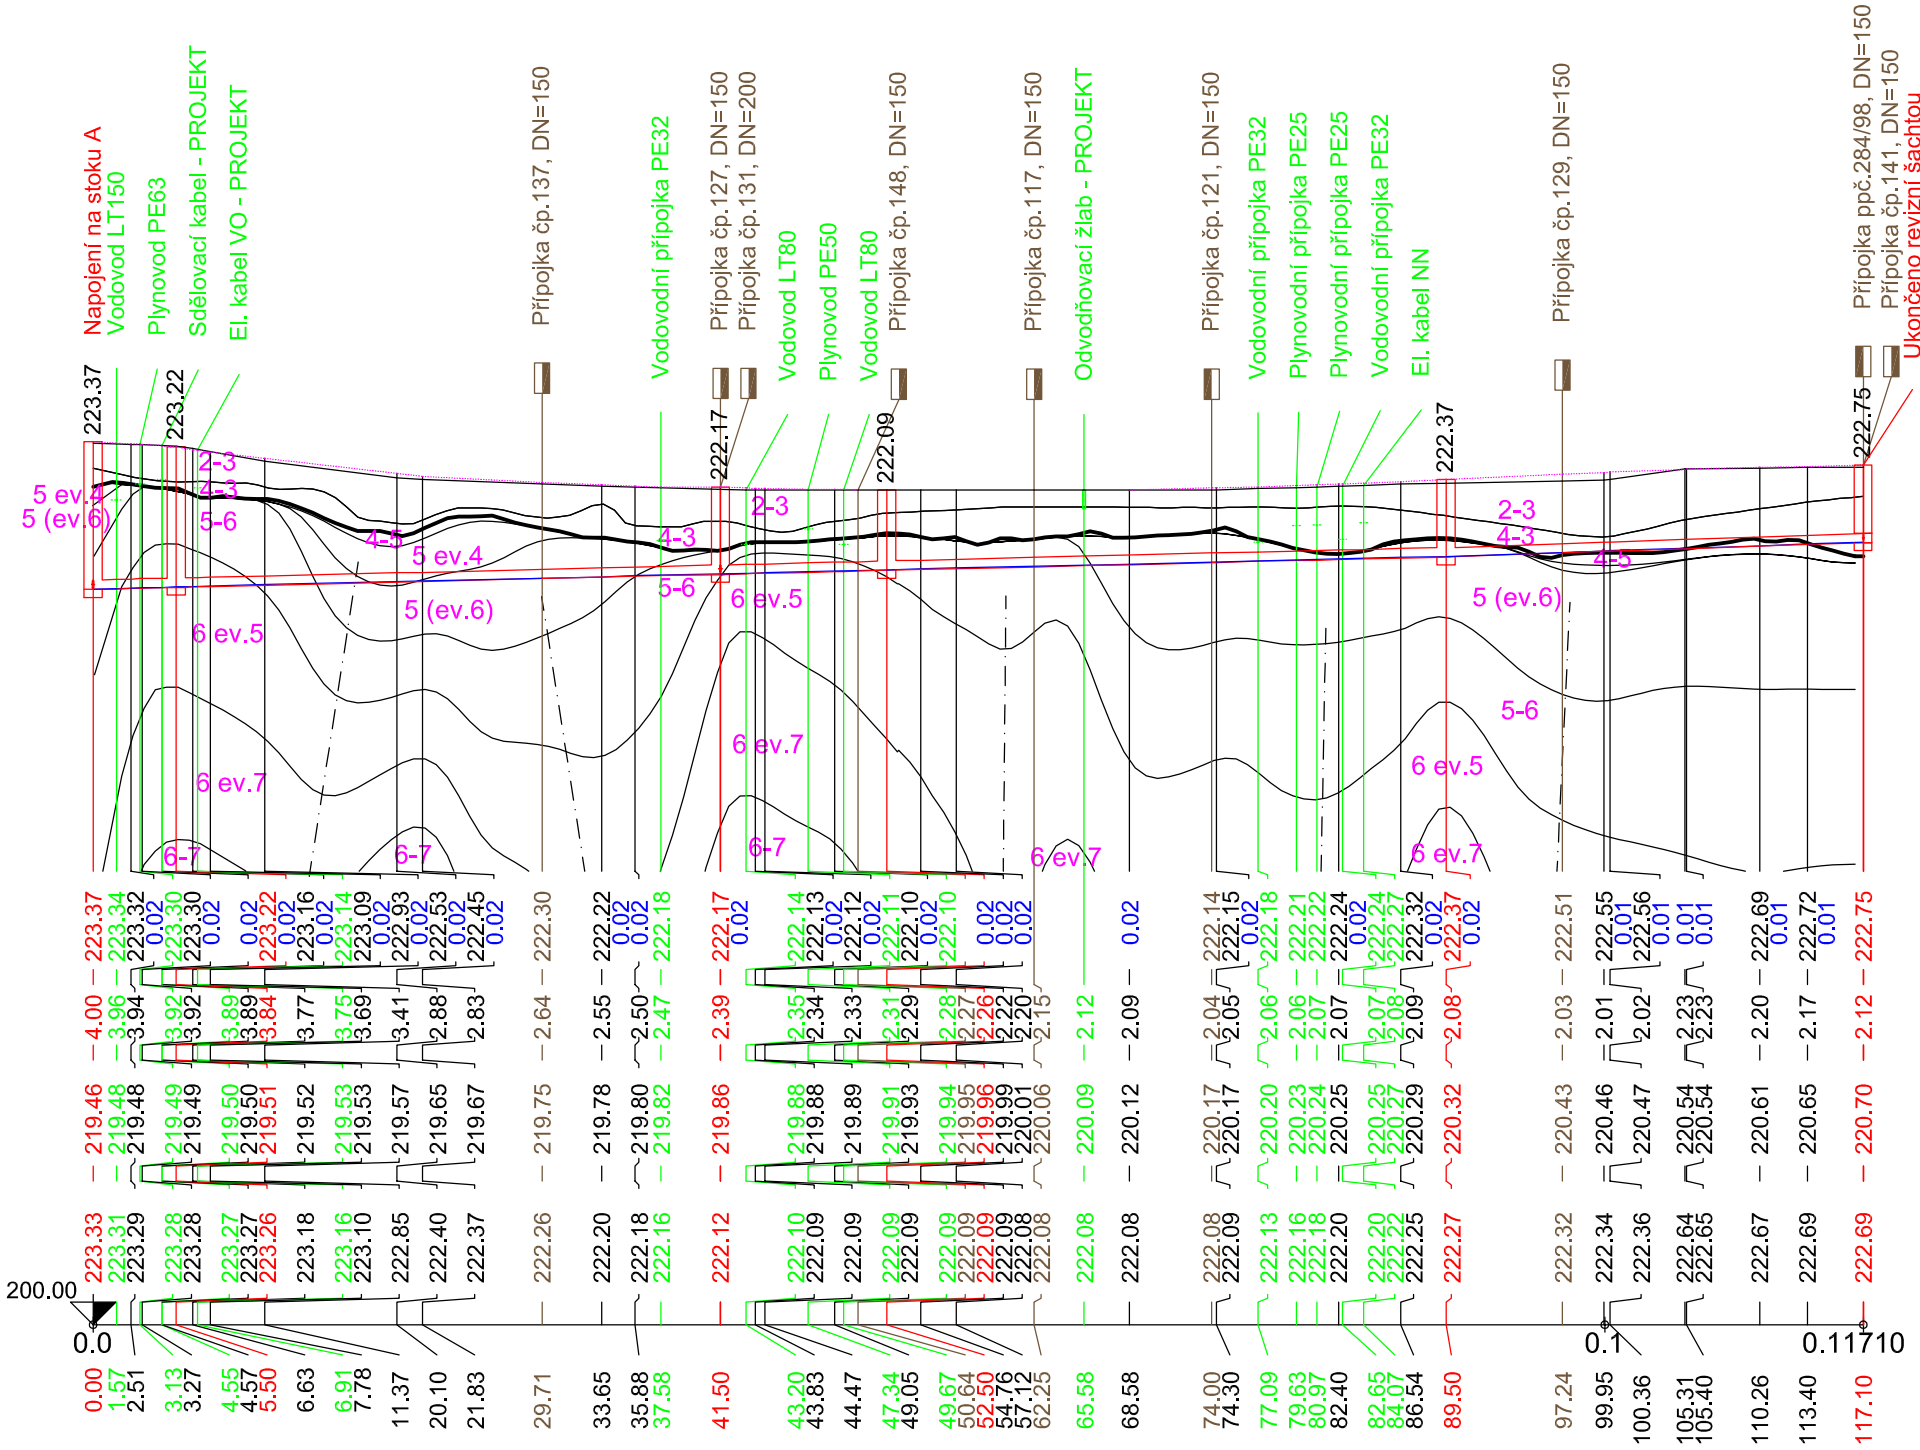

| | | |
|--------------------------------------------------|-----------------------------------------------|---------------|
| SKLON [promile] - DÉLKA [m] | 9.61 - 89.50 | 13.77 - 27.60 |
| DN [mm] - MATERIÁL - DÉLKA [m] | 250 - Kameninová trouba DN250 tř.160 - 117,10 | |
| KAPACITA [l/s] - RYCHLOST [m/s] (dle: Colebrook) | 59.16 - 1.21 | 70.88 - 1.44 |
| NAVR.PRUTOK [l/s] - RYCHLOST [m/s] | 0.41 - 0.33 | 0.41 - 0.37 |

LEGENDA:
1) 284/55

SO 01 - KANALIZAČNÍ STOKY

Výškový systém : Bpv.

| | | | |
|---------------------------------------------------------------------------|--------------------------------|----------------------------------------------------------------------------------------------|-------------|
| Zodp. projektant: | Vypracoval: | <div>GEVOS</div> <div>DVORSKÁ 748/9 466 01 JABLONEC NAD NISOU tel. 602 584 458</div> | |
| Ing. M. Ulbrych | Z. Zobal | | |
| Obec: Mladá Boleslav | KÚ: Bezděčín u Mladé Boleslavi | | |
| Objednatel: VaK Mladá Boleslav, a.s., Čechova 1151, 293 22 Mladá Boleslav | | Datum: | I. 2021 |
| <div>BEZDĚČÍN</div> <div>DOSTAVBA KANALIZACE</div> | | Č. zakázky: | 2030 |
| | | Číslo kopie: | |
| | | | |
| PODÉLNÝ PROFIL - STOKA B | | Měřítko: | Č. přílohy: |
| | | 1 : 500 / 200 | D.1.5 |