
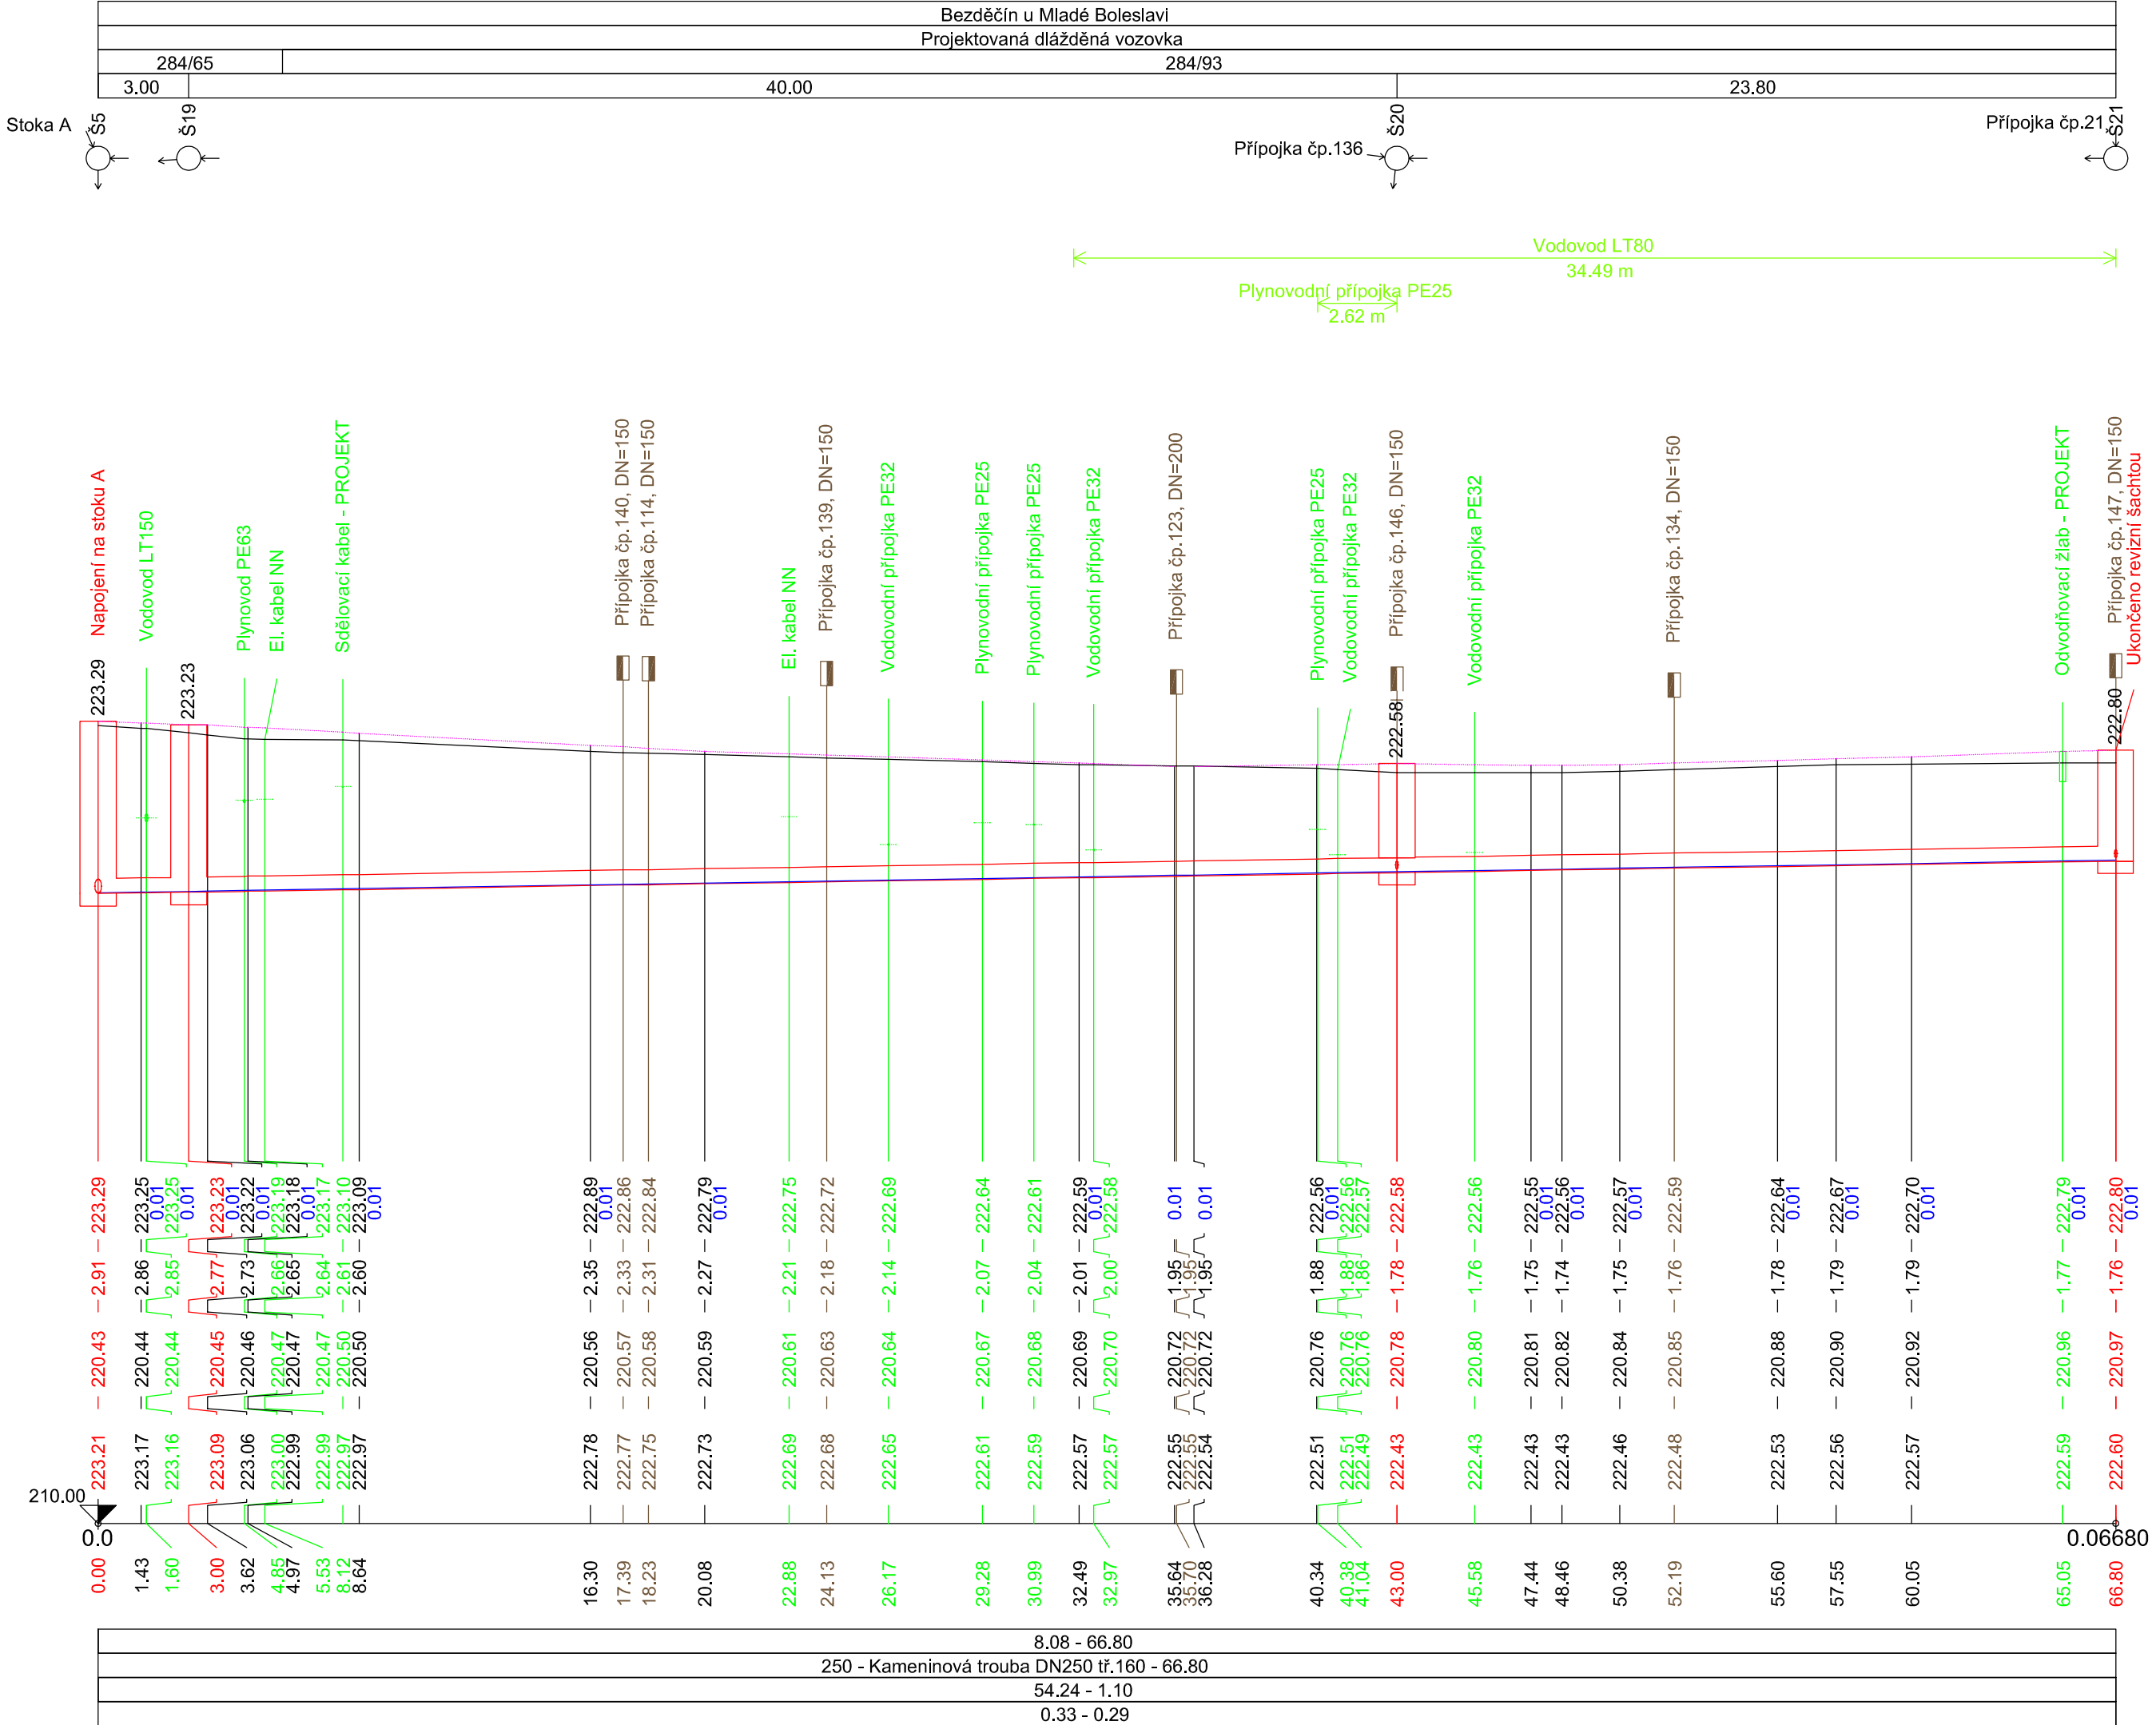


Podélný profil stoky D

MĚŘÍTKO 1:500 / 1:200

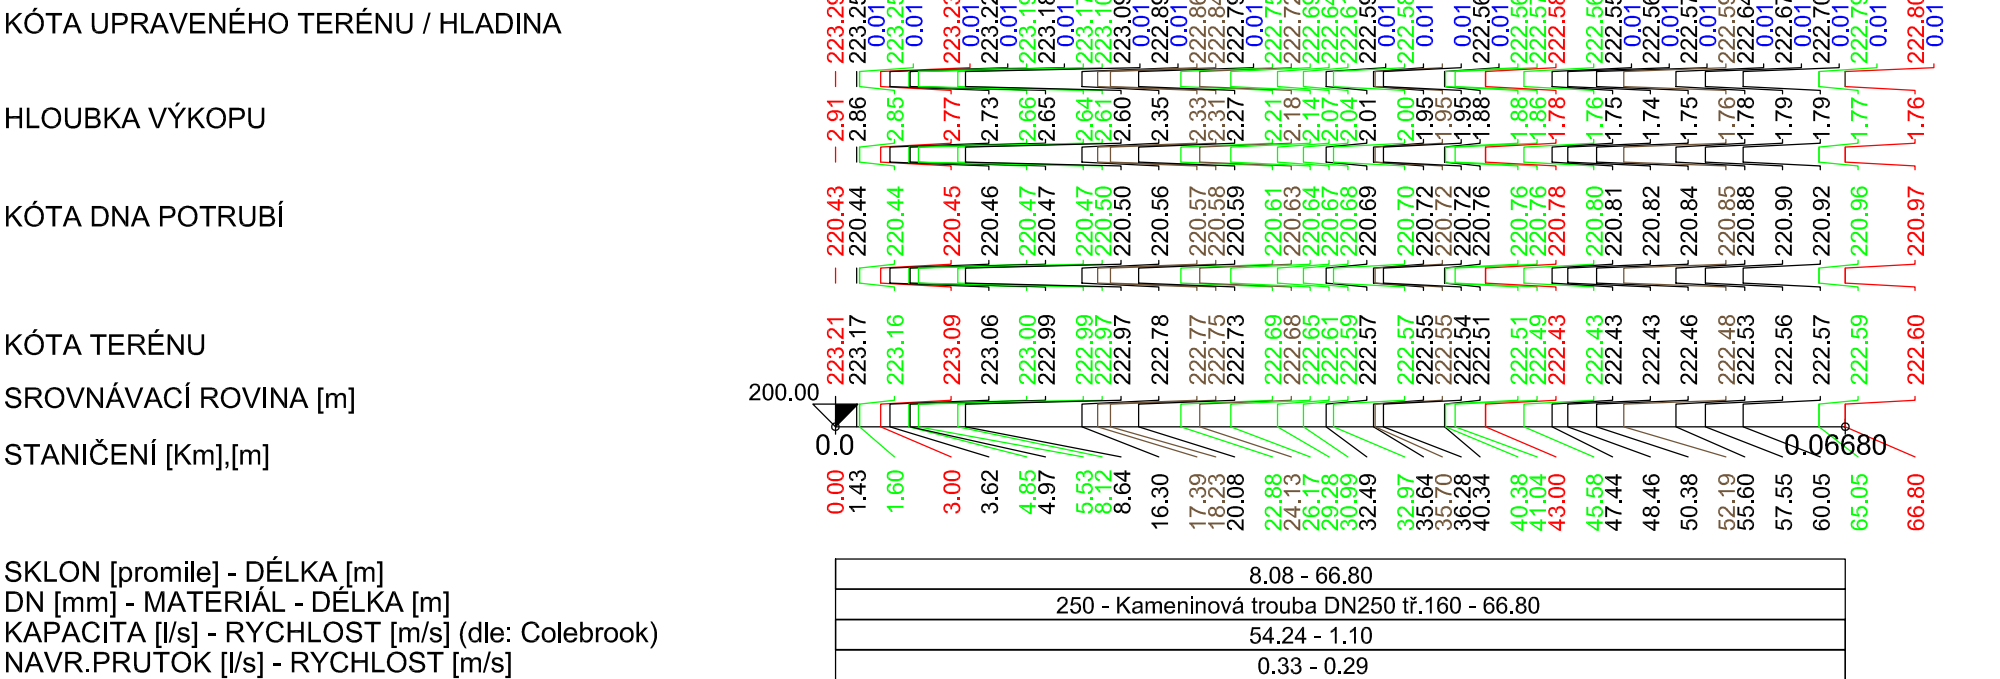

SO 01 - KANALIZAČNÍ STOKY			
Výškový systém : Bpv.			
Zodp. projektant:	Vypracoval:	<div>GEVOS</div> <div>DVORSKÁ 748/9 466 01 JABLONEC NAD NISOU tel. 022 584 458</div>	
Ing. M. Ulbrich	Z. Zobal		
Obec: Mladá Boleslav	KÚ: Bezděčín u Mladé Boleslavi	Datum:	I. 2021
Objednatel: VaK Mladá Boleslav, a.s., Čechova 1151, 293 22 Mladá Boleslav		Č. zakázky:	2030
		Číslo kopie:	
		DÚR + DSP	
<div>BEZDĚČÍN</div> <div>DOSTAVBA KANALIZACE</div>		Měřítko:	Č. přílohy:
		1 : 500 / 200 1 : 100 / 100	D.1.7
PODÉLNÝ PROFIL - STOKA D			