


ÚZEMÍ
POVRCH ÚZEMÍ
PARCELY
VZDÁLENOST ŠACHET
NÁZVY ŠACHET

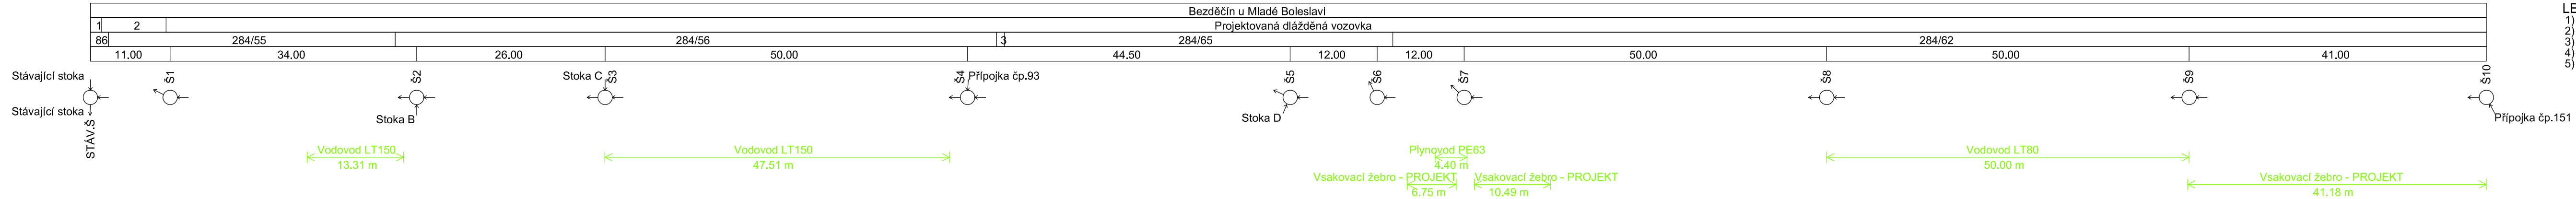


LEGENDA:


- 1) Asfaltová vozovka
- 2) Projektovaná asfaltová vozovka
- 3) 284/66
- 4) 79.17 - 12.00
- 5) 170.43 - 3.47

Podélný profil stoky A

MĚŘÍTKO 1:500 / 1:200

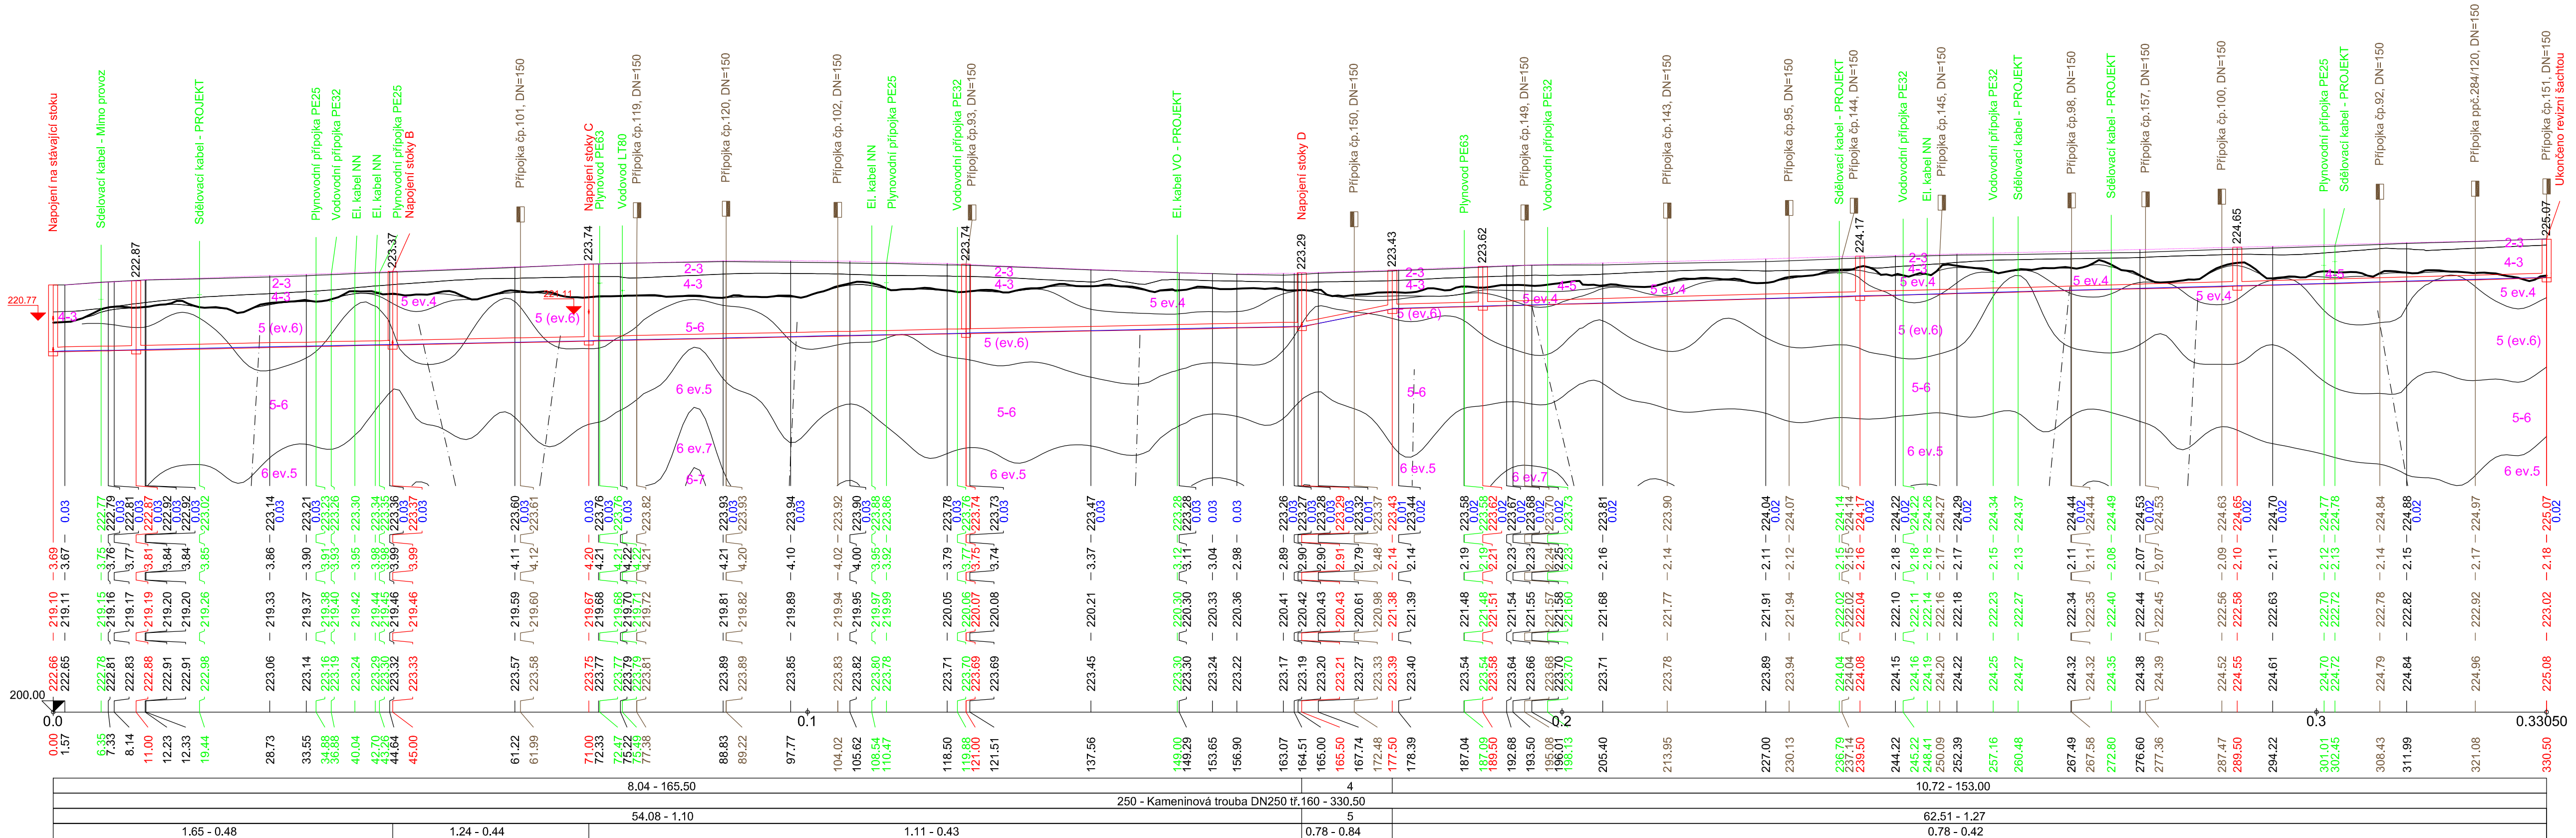

SO 01 - KANALIZAČNÍ STOKY

Výškový systém : Bpv.			
Zodp. projektant:	Vypracoval:	 DVORSKÁ 748/9 466 01 JABLONEC NAD NISOU tel. 602 584 458	
Ing. M. Ulbrich	Z. Zobal		
Obec: Mladá Boleslav	KÚ: Bezděčín u Mladé Boleslavi		
Objednatel: VaK Mladá Boleslav, a.s., Čechova 1151, 293 22 Mladá Boleslav		Datum:	I. 2021
<h1 style="text-align: center;">BEZDĚČÍN</h1> <h2 style="text-align: center;">DOSTAVBA KANALIZACE</h2> <h3 style="text-align: center;">PODÉLNÝ PROFIL - STOKA A</h3>		Č. zakázky:	2030
		Číslo kopie:	
		DÚR + DSP	
		Měřítko: 1 : 500 / 200	Č. přílohy: D.1.4