


VZOROVÁ REVIZNÍ ŠACHTA

ŘEZ A

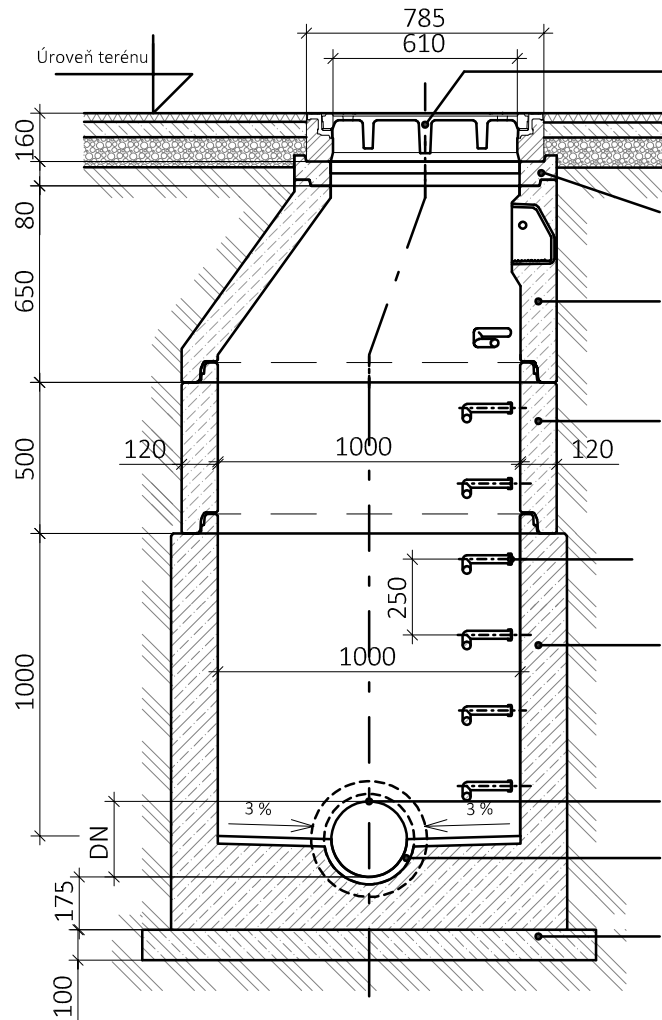

POKLOP A RÁM Z TVÁRNÉ LITINY DLE ISO 1083
S VENTILACÍ / BEZ VENTILACE V POMĚRU 20% / 80%,
S ELASTOMEROVOU VLOŽKOU NA RÁMU, TŘÍBODOVÝM
RYCHLOUZAMYKANÍM A LOGEM VAK MB
VYROVNÁVACÍ PRSTENEC

KÓNUS 62,5-100/12 SP

SKRUŽ 100/50/12 SP

KANALIZAČNÍ STUPADLA KRAMLOVÁ, OCELOVÁ S PE POTAHEM


DNO MINIMÁLNÍ VÝŠKY 600-700 mm

KANALIZAČNÍ TROUBA KAMENINA DN 250 TŘ. ÚNOSNOSTI 160


OBKLAD KYNETY A NÁSTUPNICE Z KAMENINY NEBO ČEDIČE PROTI AGRESIVNÍMU PROSTŘEDÍ

PODKLAD Z PROSTÉHO BETONU

ROZMĚRY KLOUBOVÝCH KUSŮ GA, GZ: 60cm PRO DN150 - DN300

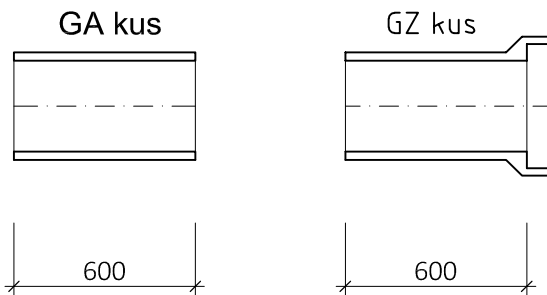

PŮDORYS

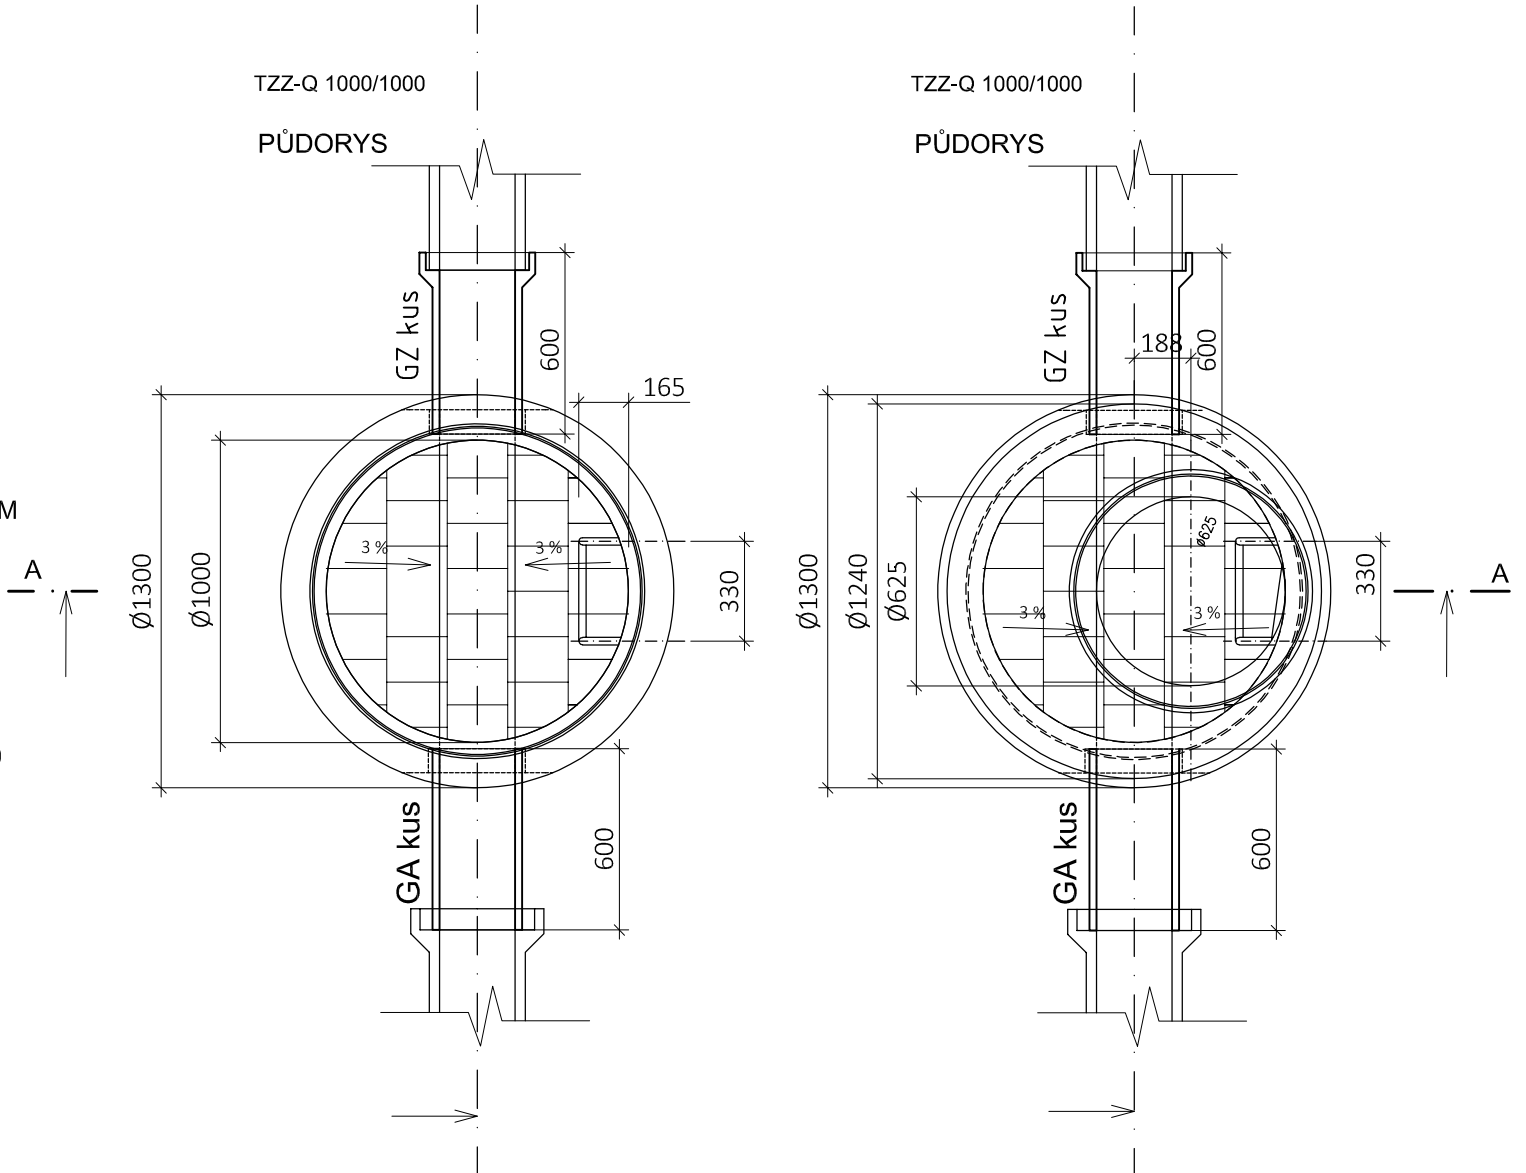

POZNÁMKA:

KLOUBOVÉ KUSY GZ NA PŘÍTOKU A GA NA ODTOKU VYTVÁŘEJÍ KLOUBOVÉ SPOJENÍ PRO PŘÍPADNÝ POKLES (SEDÁNÍ) ŠACHTY NEBO POTRUBÍ. TENTO POKLES MŮŽE BÝT ZPŮSOBENÝ OPAKOVANÝM DOPRAVNÍM ZATÍŽENÍM PŮSOBÍCÍM NA ŠACHTU VE VOZOVCE, ZATÍMCO TOTO DOPRAVNÍ ZATÍŽENÍ PŮSOBÍCÍ NA TROUBU V ZEMI SE UŽ PRAKTICKY NEVYSKYTUJE.

KLOUBOVÉ KUSY BUDOU ULOŽENY NA PÍSKOVÉ LOŽE BEZ BETONOVÉHO SEDLA.