

ÚZEMÍ
POVRCH ÚZEMÍ
PARCELY
VZDÁLENOST ŠACHET
NÁZVY ŠACHET

Podélný profil stoky C

MĚŘÍTKO 1:500 / 1:200

KÓTA UPRAVENÉHO TERÉNU / HLADINA

HLOUBKA VÝKOPU


KÓTA DNA POTRUBÍ

KÓTA TERÉNU


SROVNÁVACÍ ROVINA [m]

STANIČENÍ [Km],[m]

SKLON [promile] - DÉLKA [m]
DN [mm] - MATERIÁL - DÉLKA [m]
KAPACITA [l/s] - RYCHLOST [m/s] (dle: Colebrook)
NAVR.PRUTOK [l/s] - RYCHLOST [m/s]

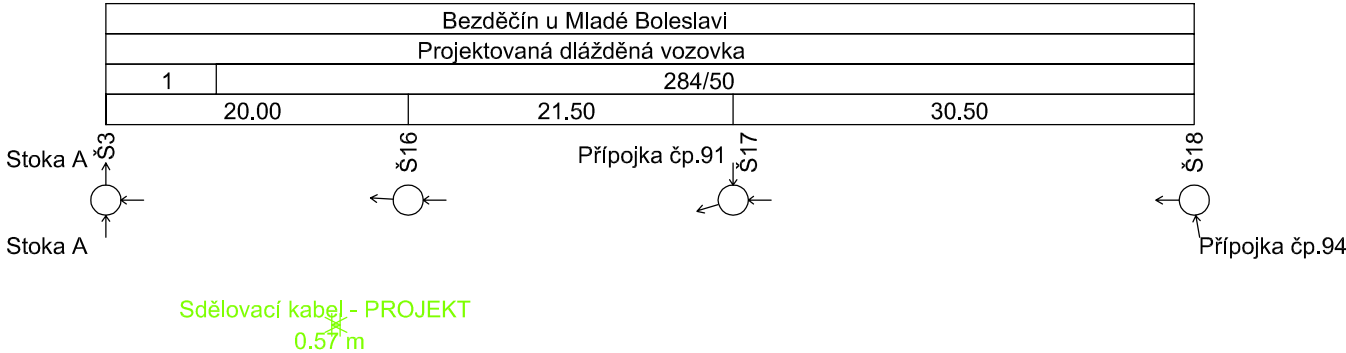

LEGENDA:
1) 284/56

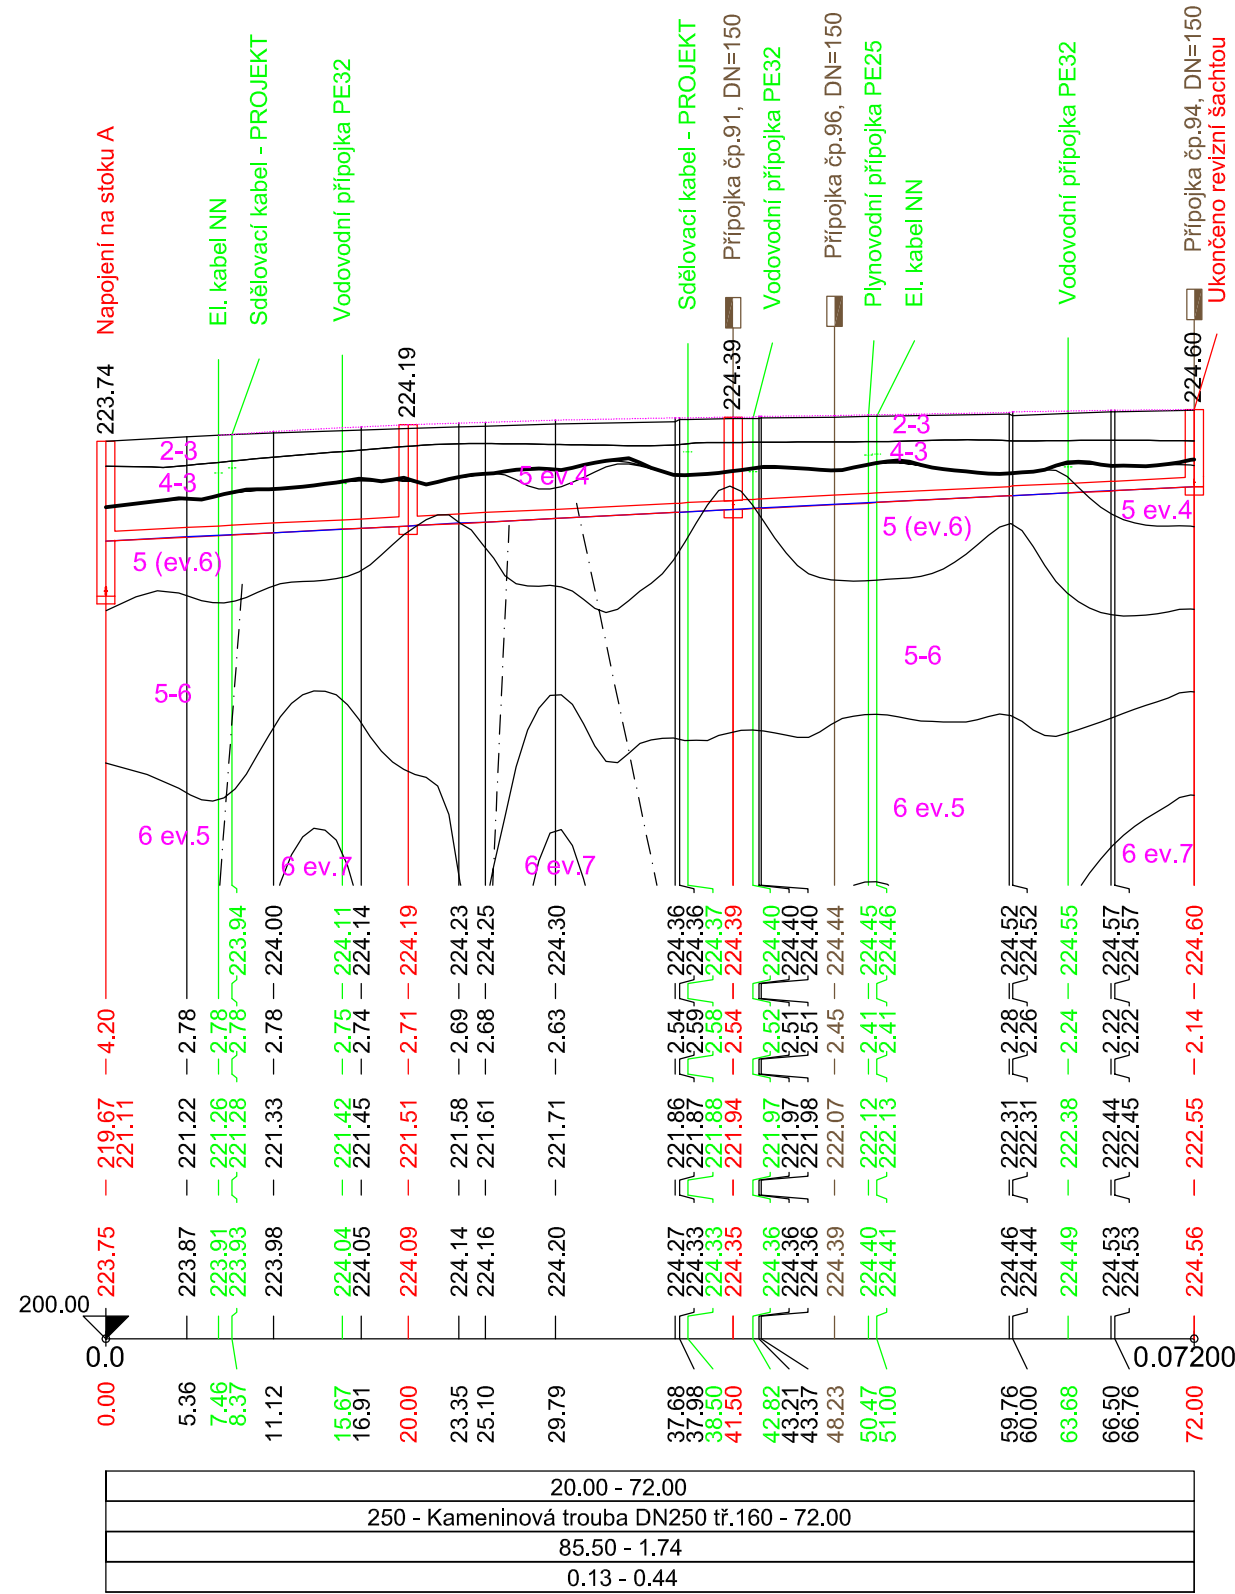

SO 01 - KANALIZAČNÍ STOKY			
Výškový systém : Bpv.			
Zodp. projektant:	Ing. M. Ulbrych	Obec: Mladá Boleslav	Objednatel: VaK Mladá Boleslav, a.s., Čechova 1151, 293 22 Mladá Boleslav
Vypracoval:	Z. Zobal	KÚ: Bezděčín u Mladé Boleslavi	
		Datum: I. 2021	
		Č. zakázky: 2030	
		Číslo kopie:	
		DÚR + DSP	
		Měřítko: 1 : 500 / 200	
		Č. přílohy: D.1.6	