



ULOŽENÍ POTRUBÍ  
1 : 20

ULOŽENÍ KAMENINOVÉ TROUBY DN250 tř.160  
V ASFALTOVÉ KOMUNIKACI

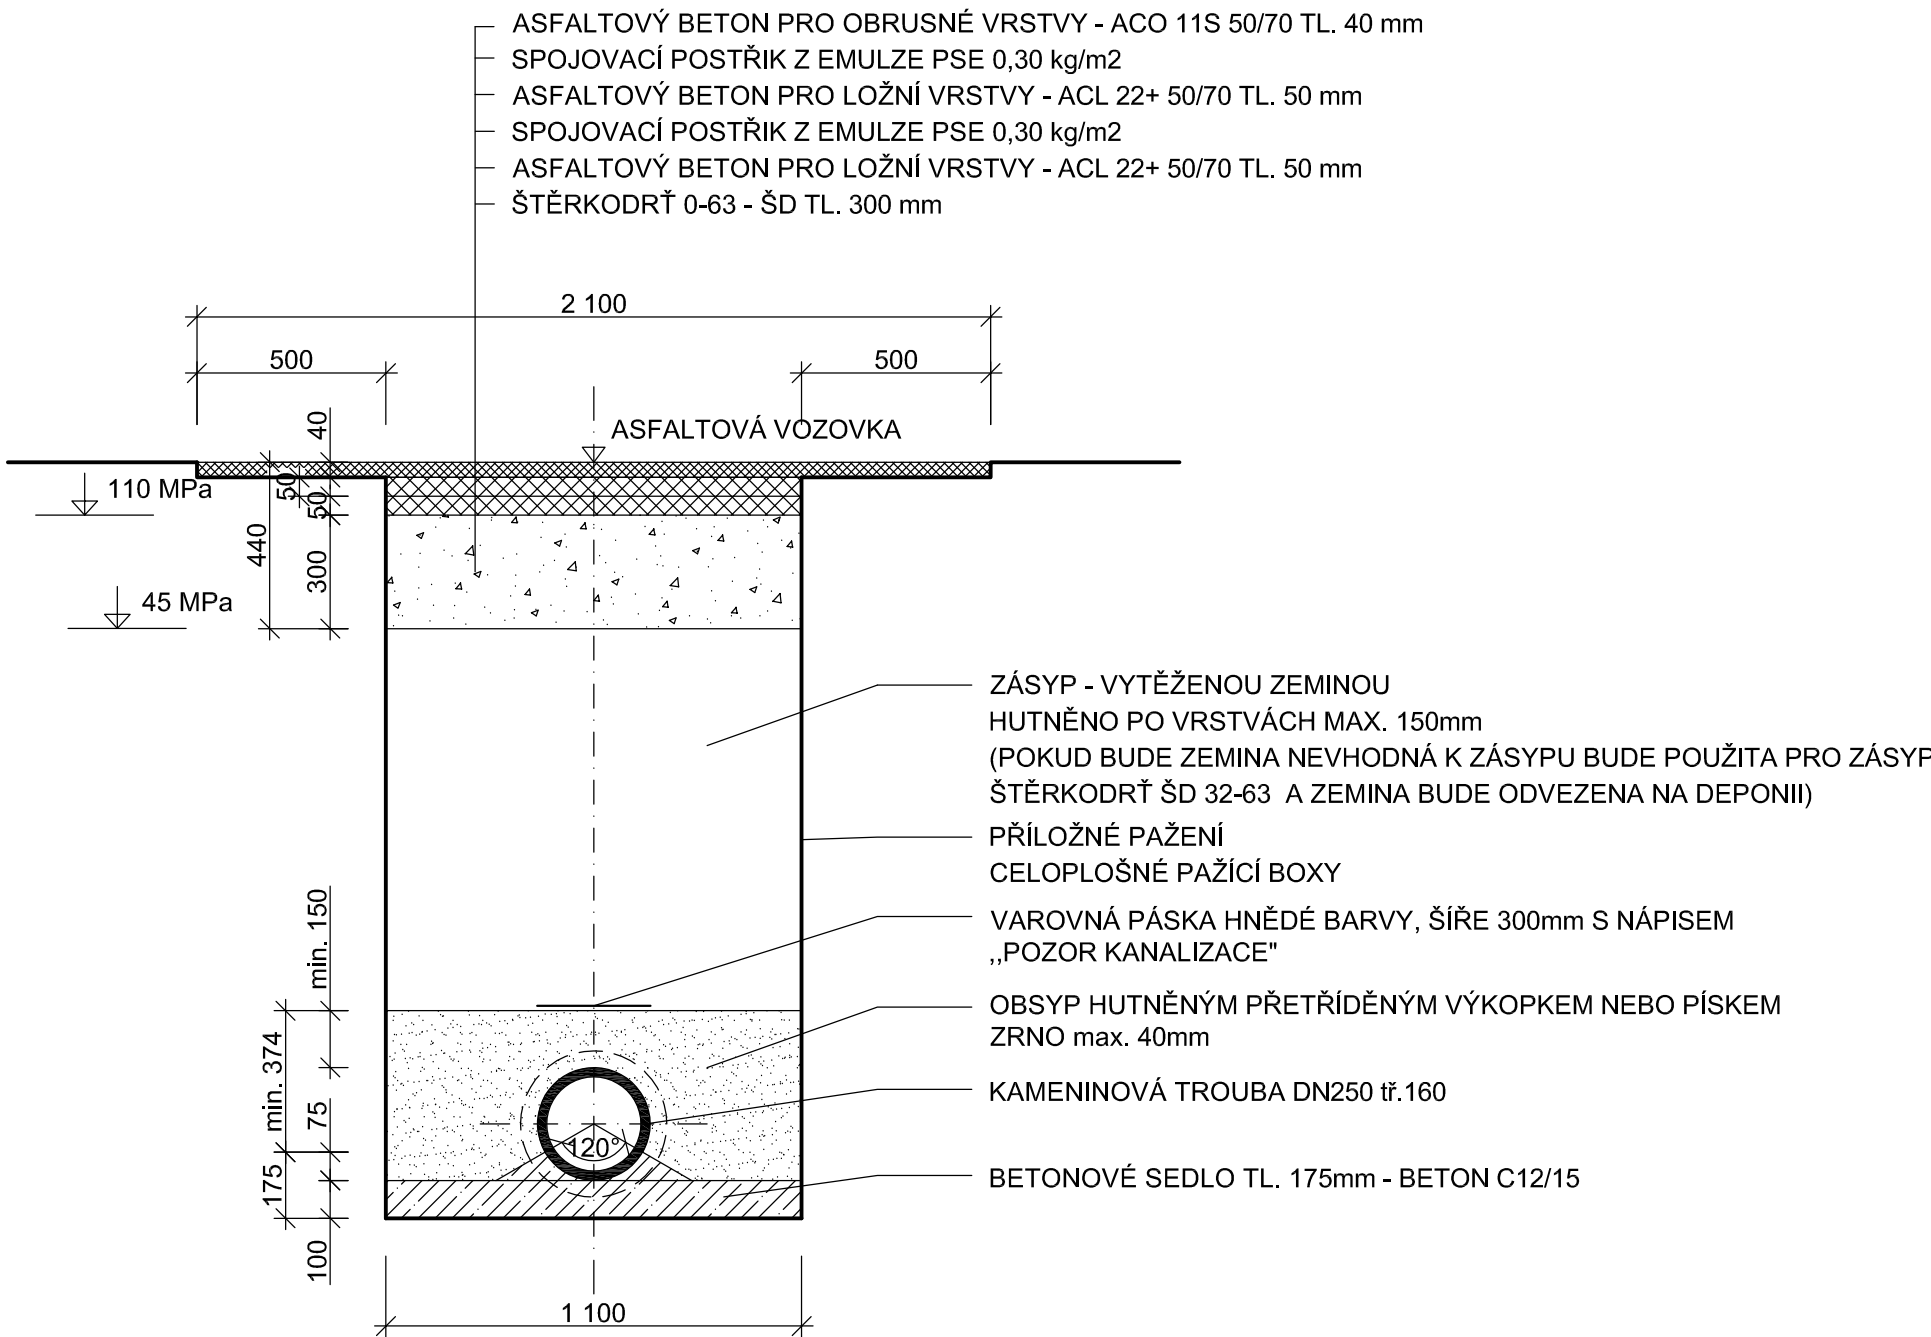


ULOŽENÍ KAMENINOVÉ TROUBY DN250 tř.160  
V MÍSTNÍ DLÁŽDĚNÉ KOMUNIKACI

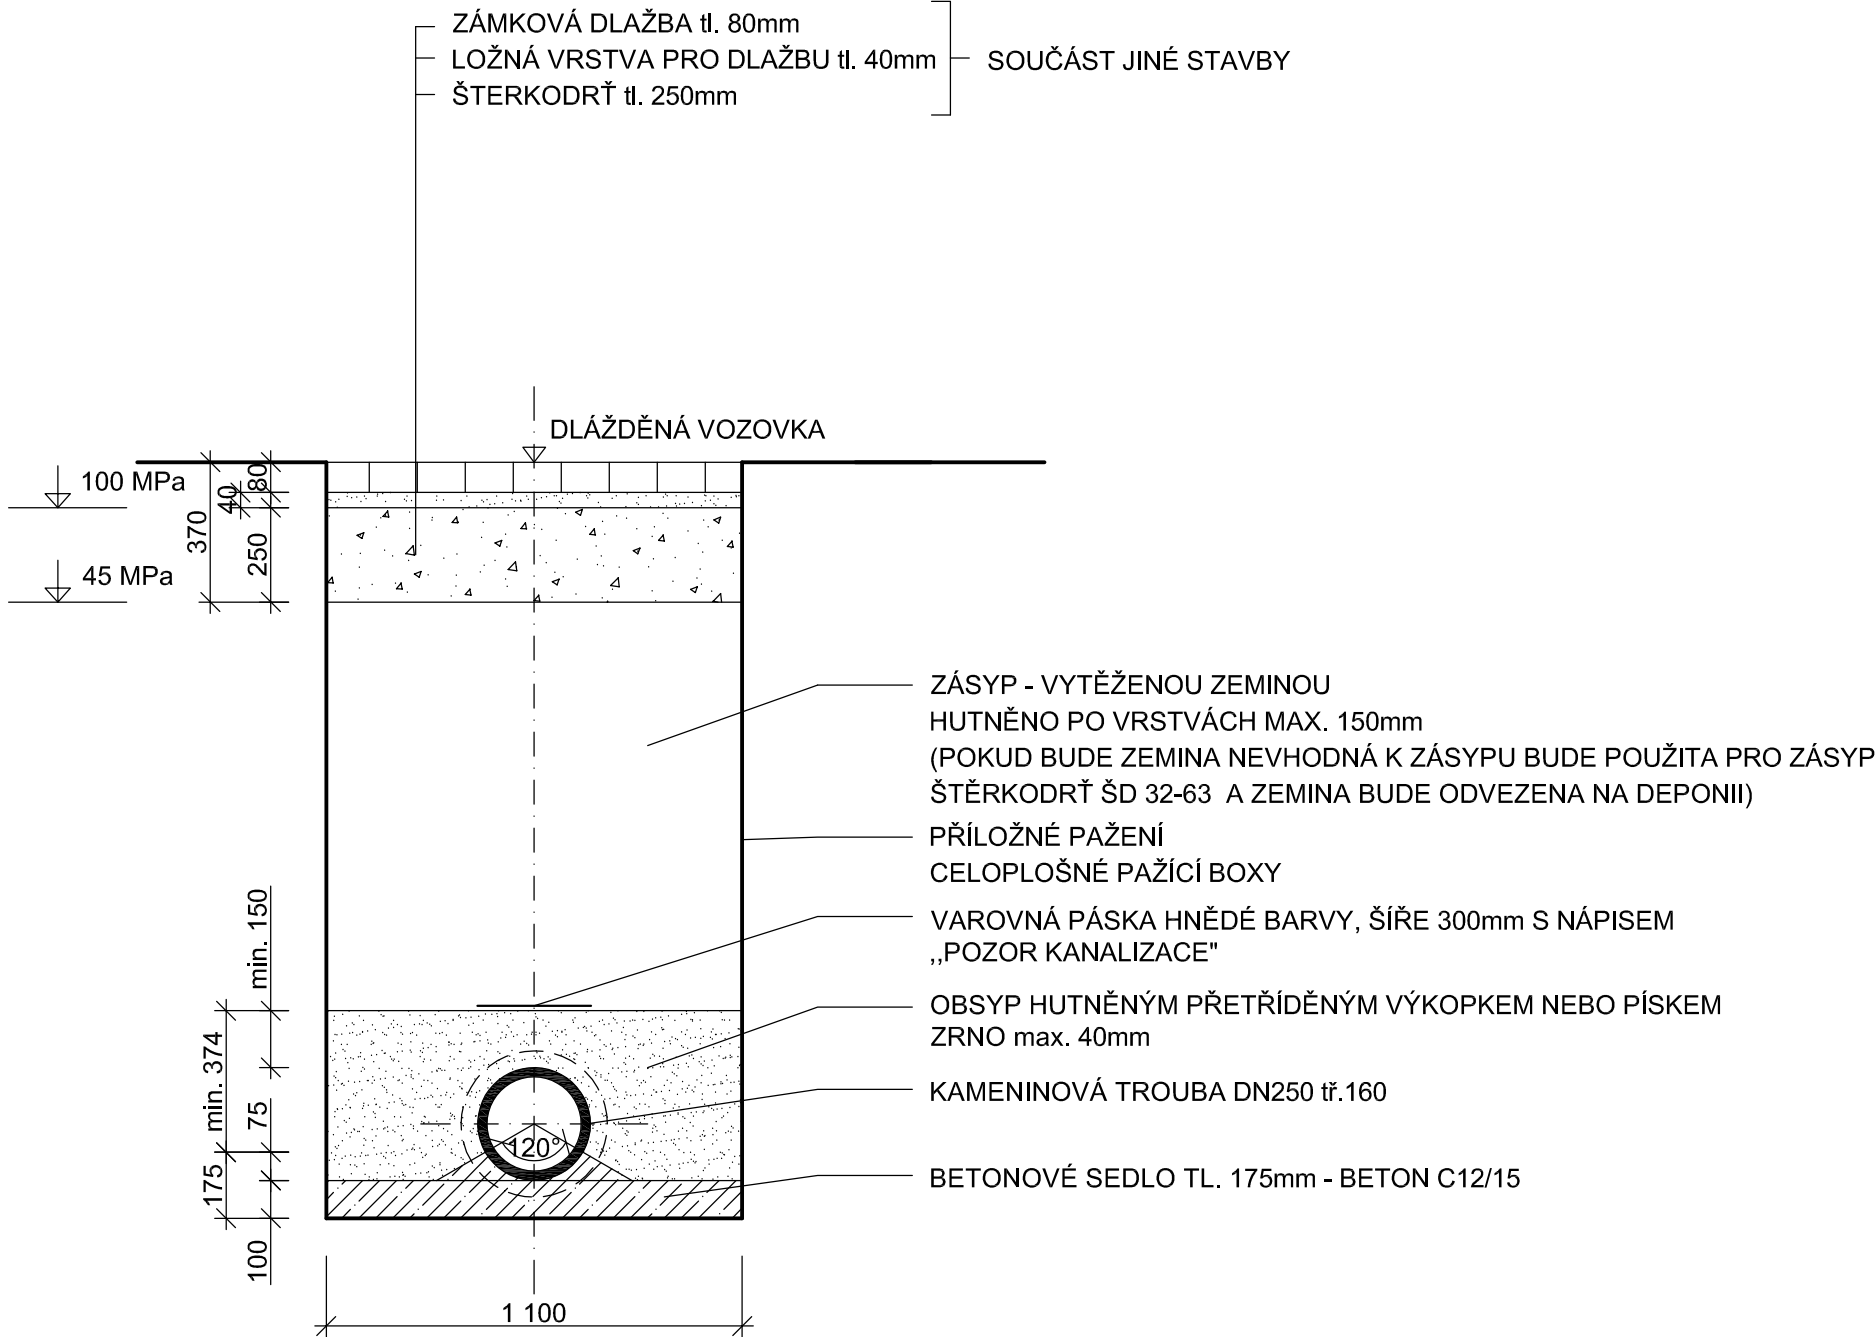

POZNÁMKA:  
FINÁLNÍ DLÁŽDĚNÁ KONSTRUKCE VOZOVKY V MÍSTNÍCH KOMUNIKACÍCH JE SOUČÁSTÍ PROJEKTU  
"KOMUNIKACE VE VILOVÉ ČTVRTI V BEZDĚČÍNĚ", KTERÝ BUDE REALIZOVÁN V ZÁPĚTÍ. V RÁMCI  
PROJEKTU KANALIZACE BUDOU VÝKOPOVÉ RÝHY V KOMUNIKACI ZÁSYPÁNY BEZ OPRAVY  
KOMUNIKACE.

ZÁSYP RÝHY V MÍSTNÍCH KOMUNIKACÍCH

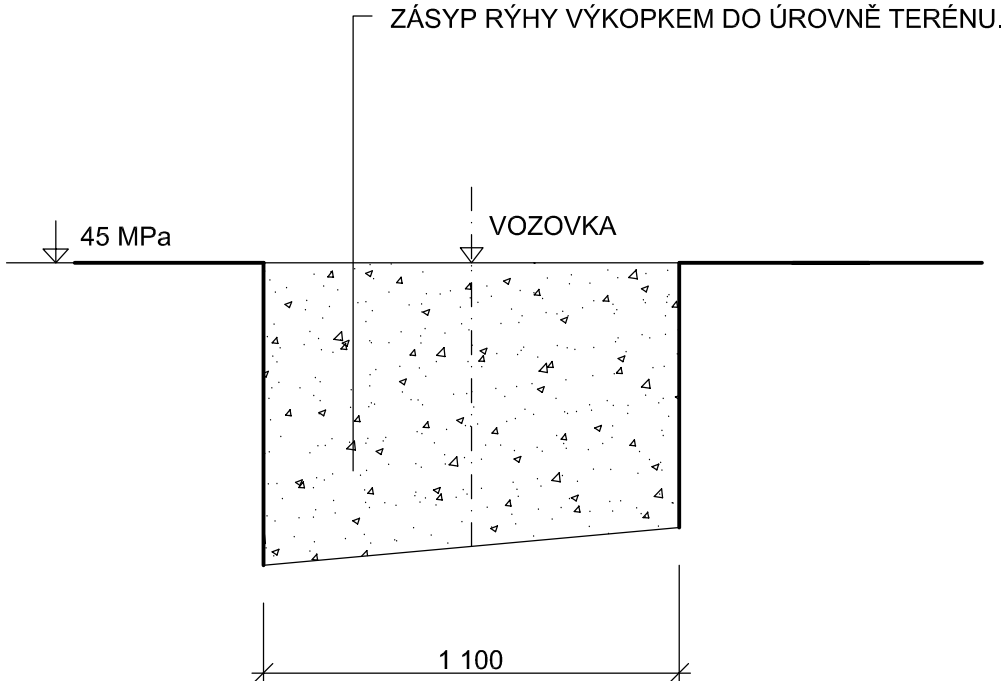

SO 01 - KANALIZAČNÍ STOKY

Zodp. projektant:	Vypracoval:	<b>GEVOS</b> DVORSKÁ 748/9 466 01 JABLONEC NAD NISOU tel. 602 584 458	
Ing. M. Ulbrych	Z. Zoba		
Obec: Mladá Boleslav	KÚ: Bezděčín u Mladé Boleslavi		
Objednatel: VaK Mladá Boleslav, a.s., Čechova 1151, 293 22 Mladá Boleslav		Datum:	I. 2021
<b>BEZDĚČÍN</b> <b>DOSTAVBA KANALIZACE</b>		Č. zakázky:	2030
		Číslo kopie:	
		DÚR + DSP	
ULOŽENÍ POTRUBÍ		Měřítko: 1 : 20	Č. přílohy: D.1.8