


OBNOVOVANÉ INŽENÝRSKÉ SÍTĚ


VODOVOD

PROPOJENÍ VODOVODNÍ PŘÍPOJKY

POZEMKY:

738/3 DOTČENÉ OBNOVOVANÝM VODOVODEM

 <b>ING. PETR ČEPICKÝ</b> <b>V&amp;K ENGINEERING</b> PROJEKTOVÁ PŘÍPRAVA A VEDENÍ VODOHOSPODÁŘSKÝCH STAVEB		Vejřichova 272, 511 01 Turnov tel. 606 465 721 petr.cepicky@gmail.com	
Zodpovědný projektant:		ING. PETR ČEPICKÝ	
Datum:		05/2019	
Vypracoval:		ING. PETR ČEPICKÝ	
Zak. číslo:		1966	
Stavebník: VODOVODY A KANALIZACE MLADÁ BOLESLAV, a.s. ČECHOVA 1151, 293 22 MLADÁ BOLESLAV		Stupeň dokumentace: DPS	
Měřítko:		1:1000	
Název akce:		BEZDĚDICE, OBNOVA VODOVODU	
Paré č.:			
Příloha:		KATASTRÁLNÍ SITUAČNÍ VÝKRES č.1	
Příl. číslo:		C.2.1	

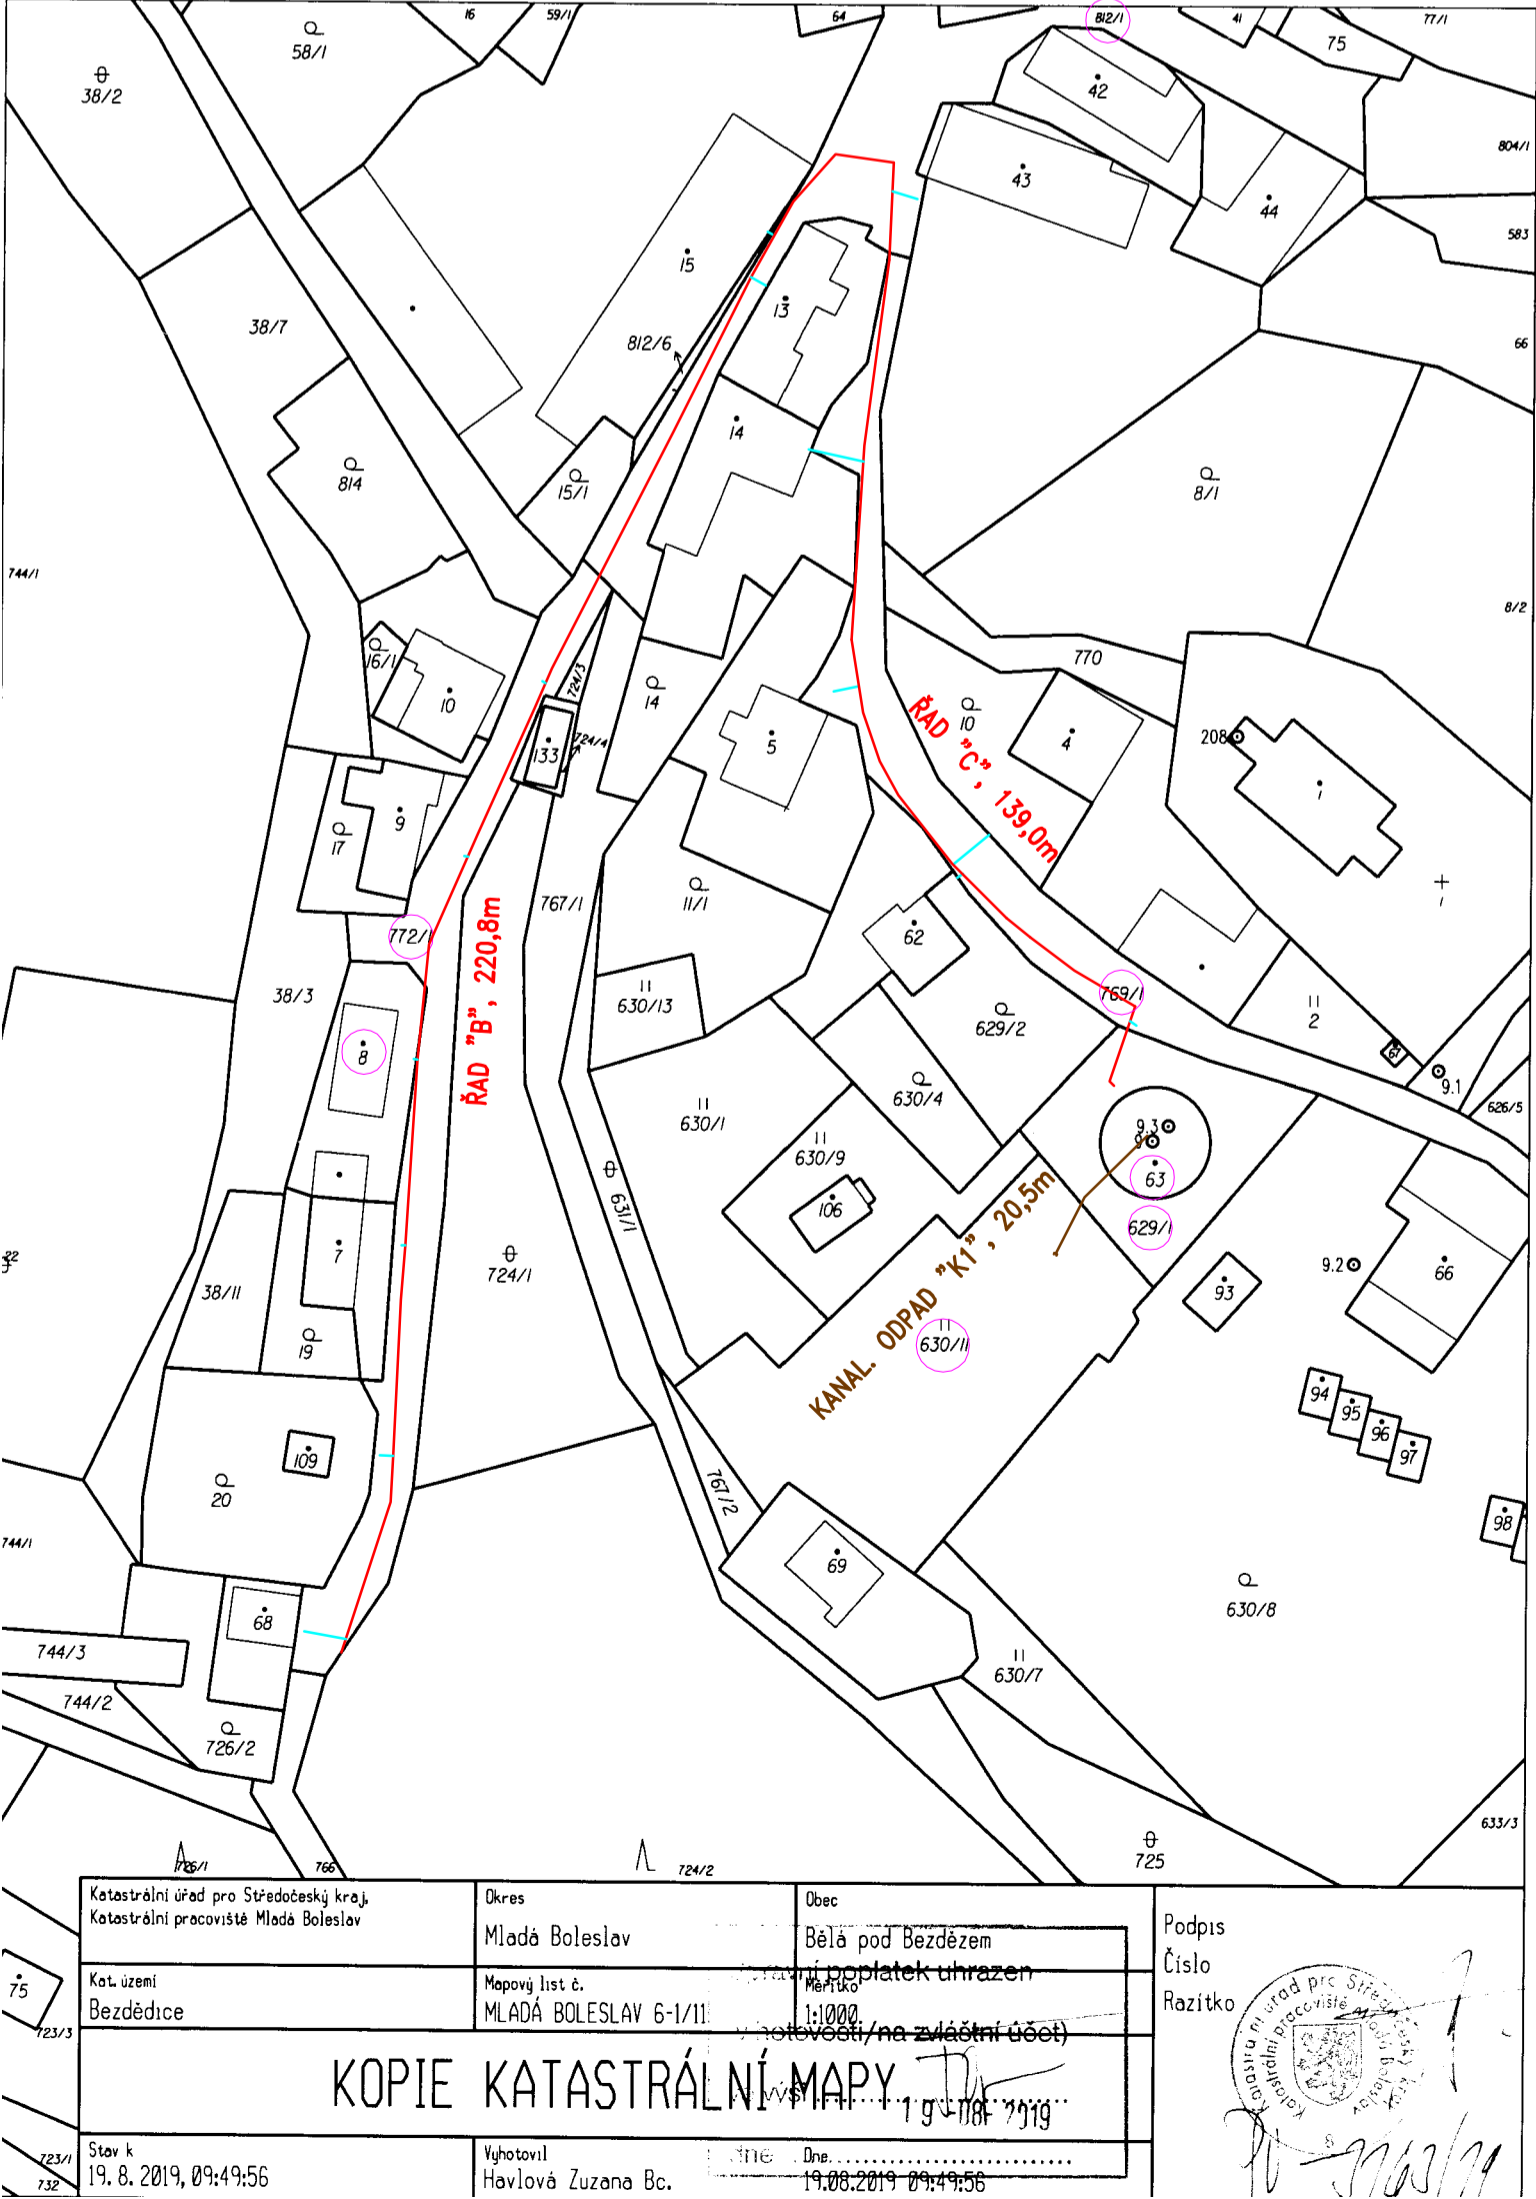

OBNOVOVANÉ INŽENÝRSKÉ SÍTĚ


VODOVOD

PROPOJENÍ VODOVODNÍ PŘÍPOJKY

KANALIZAČNÍ ODPAD

POZEMKY:

2394 DOTČENÉ OBNOVOVANÝM VODOVODEM NEBO KANALIZACÍ

 <b>ING. PETR ČEPICKÝ</b> <b>V&amp;K ENGINEERING</b> PROJEKTOVÁ PŘÍPRAVA A VEDENÍ VODOHOSPODÁŘSKÝCH STAVEB		Vejřichova 272, 511 01 Turnov tel. 606 465 721 petr.cepicky@gmail.com	
Zodpovědný projektant:		ING. PETR ČEPICKÝ	
Datum:		05/2019	
Vypracoval:		ING. PETR ČEPICKÝ	
Zak. číslo:		1966	
Stavebník: VODOVODY A KANALIZACE MLADÁ BOLESLAV, a.s. ČECHOVA 1151, 293 22 MLADÁ BOLESLAV		Stupeň dokumentace: DPS	
Měřítko:		1:1000	
Název akce:		BEZDĚDICE, OBNOVA VODOVODU	
Paré č.:			
Příloha:		KATASTRÁLNÍ SITUAČNÍ VÝKRES č.2	
Příl. číslo:		C.2.2	