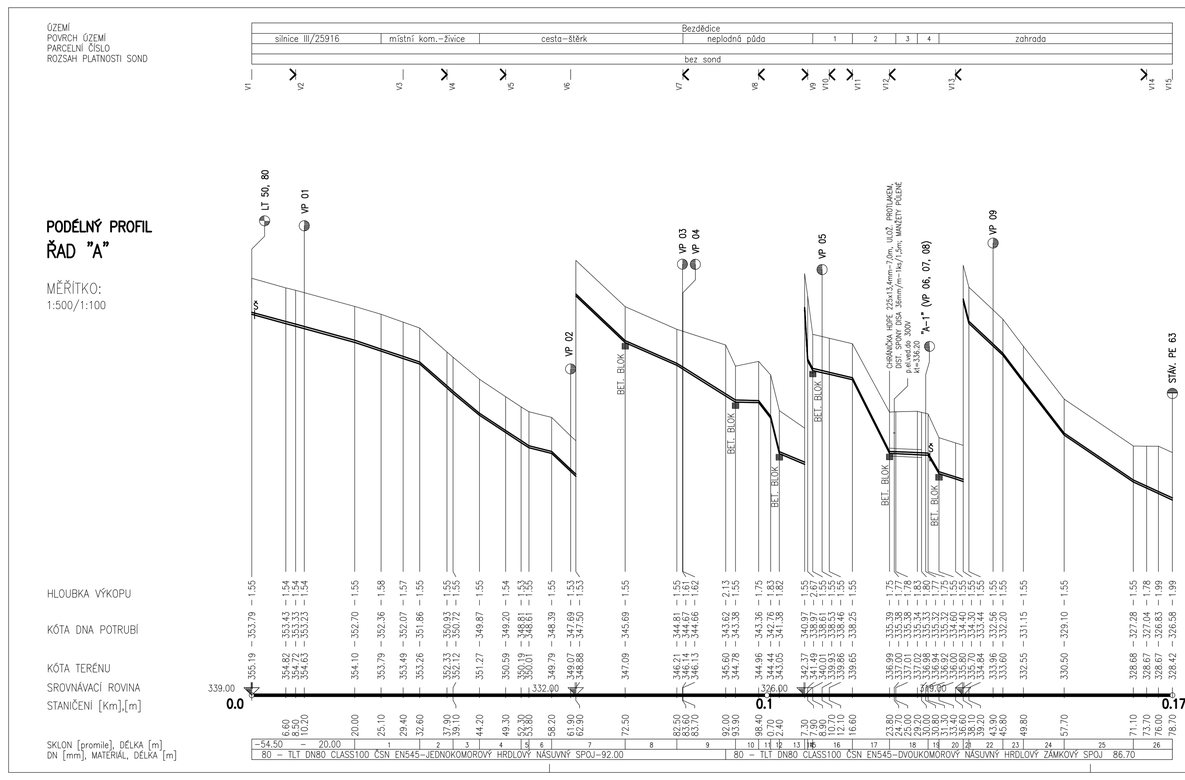

Poř. Kultura
1 zpev.plocha–zámková dlažba
2 neplodná půda
3 silnice III/25916
4 neplodná půda

poř. sklon–délka
1 –66,67 – 12,60
2 –175,38 – 6,50
3 –166,67 – 5,10
4 –131,25 – 8,10
5 –131,26 – 1,50
6 –50,00 – 4,40
7 –188,81 – 14,30
8 –88,00 – 10,00
9 –125,44 – 11,40
10 –4,44 – 4,50
11 –260,93 – 2,30
12 –811,84 – 1,70
13 –83,62 – 4,90
14 –3326,67 – 0,60
15 –364,00 – 1,00
16 –46,75 – 7,70
17 –397,22 – 7,20
18 –9,33 – 7,50
19 –342,86 – 2,10
20 –63,83 – 4,70
21 –781,82 – 1,10
22 –187,88 – 6,60
23 –262,50 – 4,00
24 –259,49 – 7,90
25 –135,82 – 13,40
26 –92,11 – 7,60

Základní údaje o přípojce

Pořadové čís.	Staničení napojení na řad	Materiál a dimenze řadu	Označení přípojky	Materiál a profil přípojky–STÁV.	Materiál a profil přípojky–NÁVRH	Napojená nemovit. číslo popisné, parcelní	Vlastník/uživatel nemovitosti (jméno a příjmení / firma)	Typ přípojky	Přípoj.člena, zpráva	Délka přip. / propoje	Umístění vodoměru
	km			mm	mm	č.p. / p.p.č.				L / P	m
	ŘAD "A"										
1	0,010.2	TLT DN80	VP 01	PE 32	PE 32	5	Dostál Jiří	k propojení	P	1,0	sklep
2	0,061.9	TLT DN80	VP 02	PE 32	PE 32	č.ev.330	Federhanz Josef	k propojení	P	1,0	garáž
3	0,083.6	TLT DN80	VP 03	FE 1"	PE 32	27	Beneš Viktor RNDr.	nová	P	1,4	*
4	0,083.7	TLT DN80	VP 04	PE 32	PE 32	č.ev.331	Kovář Miroslav Ing.	k propojení	L	1,0	chodba
5	0,110.7	TLT DN80	VP 05	PE 32	PE 32	25	Krnčí Dušan	k propojení	L	1,0	sklep
6	0,141.1	TLT DN80	VP 06	PE 32	PE 32	č.ev.315	Smejkal Jan Mgr.	k propojení	P	5,3	garáž
	ŘAD "A-1"										
7	0,000.7	TLT DN80	VP 07	PE 32	PE 32	č.ev.338	Cibulka Radek	k propojení	L	1,0	*
8	0,003.0	TLT DN80	VP 08	PE 32	PE 32	č.ev.319	Sorm Lubomír	k propojení	P	1,0	šachta
9	0,051.2	TLT DN80	VP 09	PE 32	PE 32	č.ev.316	Skuch Václav	k propojení	L	1,0	šachta

■ BETONOVÝ BLOK PRO ZACHYCENÍ VERTIKÁLNÍCH SIL

VP 00 PROPOJOVANOU VODOVODNÍ PŘÍPOJKU, PRO čp.27 HRADÍ V CELÉ DÉLCE MAJITEL NEMOVITOSTI !

VÝŠKOVÝ SYSTÉM ČS JNS/Balt p.v.

ING. PETR ČEPICKÝ
V&K ENGINEERING
PROJEKTOVÁ PŘÍPRAVA A VEDENÍ VODOHOSPODÁŘSKÝCH STAVEB
Vejrichova 272, 511 01 Turnov
tel. 606 465 721
petr.cepicky@gmail.com

Zodpovědný projektant:	ING. PETR ČEPICKÝ	Datum:	05/2019
Vypracoval:	ING. PETR ČEPICKÝ	Zak. číslo:	1966
Stavebník:	VODOVODY A KANALIZACE MLADÁ BOLESLAV,a.s. ČECHOVA 1151, 293 22 MLADÁ BOLESLAV	Stupeň dokumentace: DPS	Měřítko: 1:500/1:100
Název akce:	BEZDĚDICE, OBNOVA VODOVODU		Paré č.:
Příloha:	**PODÉLNÝ PROFIL ŘADU "A"**		Příl. číslo: **D.1-3.1**

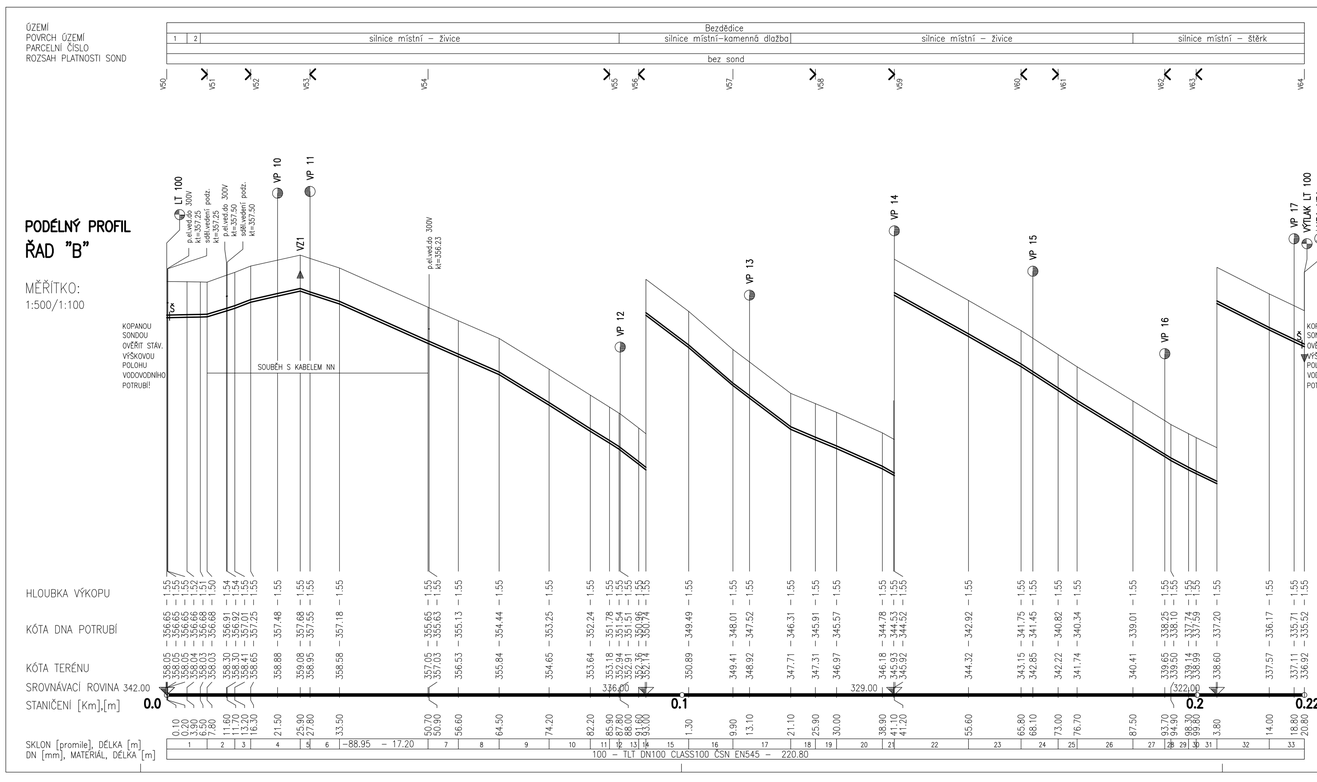

Poř. Kultura
1 silnice
2 zpev.plocha

poř. sklon–délka
1 3,85 – 7,80
2 61,11 – 5,40
3 77,42 – 3,10
4 44,79 – 9,60
5 –68,42 – 1,90
6 –64,91 – 5,70
7 –88,14 – 5,90
8 –87,34 – 7,90
9 –122,68 – 9,70
10 –126,25 – 8,00
11 –124,32 – 3,70
12 –126,32 – 1,90
13 –152,63 – 3,80
14 –157,14 – 1,40
15 –150,60 – 8,30
16 –172,09 – 8,60
17 –151,79 – 11,20
18 –83,33 – 4,80
19 –82,93 – 4,10
20 –88,76 – 8,90
21 –113,04 – 2,30
22 –111,11 – 14,40
23 –114,71 – 10,20
24 –129,17 – 7,20
25 –129,73 – 3,70
26 –123,15 – 10,80
27 –122,58 – 6,20
28 –125,00 – 1,20
29 –105,88 – 3,40
30 –100,00 – 1,50
31 –97,50 – 4,00
32 –100,98 – 10,20
33 –95,59 – 6,80

Základní údaje o přípojce

Pořadové čís.	Staničení napojení na řad	Materiál a dimenze řadu	Označení přípojky	Materiál a profil přípojky–STÁV.	Materiál a profil přípojky–NÁVRH	Napojená nemovit. číslo popisné, parcelní	Vlastník/uživatel nemovitosti (jméno a příjmení / firma)	Typ přípojky	Přípoj.člena, zpráva	Délka přip. / propoje	Umístění vodoměru
	km			mm	mm	č.p. / p.p.č.				L / P	m
	IO 02-ŘAD "B"										
1	0,023.5	TLT DN100	VP 10	FE 1"	PE 32	32	Paulus Filip PhDr.	nová	P	1,0	šachta
2	0,027.8	TLT DN100	VP 11	PE 32	PE 32	23	Krnčí Jaroslav	k propojení	L	1,0	koupelna
3	0,088.0	TLT DN100	VP 12	PE 32	PE 32	18	Pecka Jaroslav	k propojení	P	1,0	šachta
4	0,133.1	TLT DN100	VP 13	PE 32	PE 32	19	Klenik Bořivoj PhDr.	k propojení	P	1,0	šachta
5	0,141.1	TLT DN100	VP 14	PE 25	PE 32	20	Sládečková Jana Bc.	k propojení	P	1,0	sklep
6	0,168.1	TLT DN100	VP 15	PE 32	PE 32	29	Juráňová Hana	k propojení	P	1,0	chodba
7	0,193.7	TLT DN100	VP 16	FE 1"	PE 32	č.ev.314	Vojnický Jan	nová	P	1,8	sklep
8	0,215.2	TLT DN100	VP 17	FE 1"	PE 32	č.ev. 313	Lupomělská Jana	nová	P	5,6	*

VP 00 PROPOJOVANOU VODOVODNÍ PŘÍPOJKU, PRO čp. 32, č.ev. 314, ev.č. 313 HRADÍ V CELÉ DÉLCE MAJITEL NEMOVITOSTI !

VÝŠKOVÝ SYSTÉM ČS JNS/Balt p.v.

ING. PETR ČEPICKÝ
V&K ENGINEERING
PROJEKTOVÁ PŘÍPRAVA A VEDENÍ VODOHOSPODÁŘSKÝCH STAVEB
Vejrichova 272, 511 01 Turnov
tel. 606 465 721
petr.cepicky@gmail.com

Zodpovědný projektant:	ING. PETR ČEPICKÝ	Datum:	05/2019
Vypracoval:	ING. PETR ČEPICKÝ	Zak. číslo:	1966
Stavebník:	VODOVODY A KANALIZACE MLADÁ BOLESLAV,a.s. ČECHOVA 1151, 293 22 MLADÁ BOLESLAV	Stupeň dokumentace: DPS	Měřítko: 1:500/1:100
Název akce:	BEZDĚDICE, OBNOVA VODOVODU		Paré č.:
Příloha:	**PODÉLNÝ PROFIL ŘADU "B"**		Příl. číslo: **D.1-3.2**

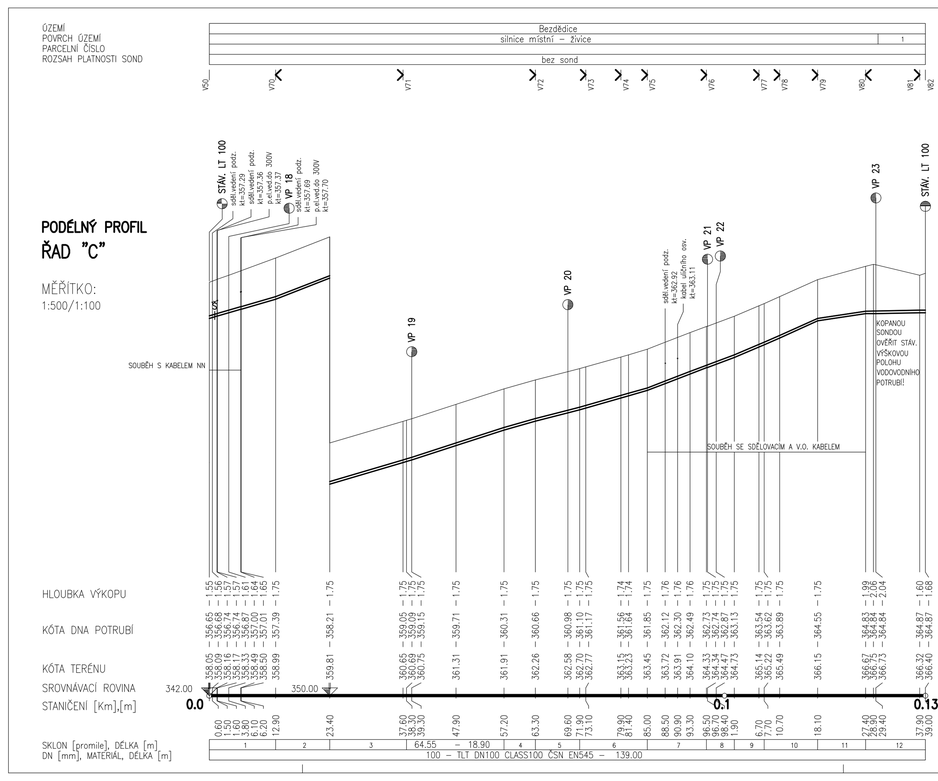

Poř. Kultura
1 zpev.plocha – štěrk

poř. sklon–délka
1 57,36 – 12,90
2 78,10 – 10,50
3 59,06 – 14,90
4 57,38 – 6,10
5 51,16 – 8,60
6 57,25 – 13,10
7 76,52 – 11,50
8 74,07 – 5,40
9 84,48 – 5,80
10 89,42 – 10,40
11 30,11 – 9,30
12 3,45 – 11,60

Základní údaje o přípojce

Pořadové čís.	Staničení napojení na řad	Materiál a dimenze řadu	Označení přípojky	Materiál a profil přípojky–STÁV.	Materiál a profil přípojky–NÁVRH	Napojená nemovit. číslo popisné, parcelní	Vlastník/uživatel nemovitosti (jméno a příjmení / firma)	Typ přípojky	Přípoj.člena, zpráva	Délka přip. / propoje	Umístění vodoměru
	km			mm	mm	č.p. / p.p.č.				L / P	m
	IO 02-ŘAD "C"										
9	0,003.8	TLT DN100	VP 18	FE 1"	PE 32	24	Reinhard Tomáš	nová	L	3,5	chodba
10	0,039.3	TLT DN100	VP 19	FE 1"	PE 32	22	Hošek Jan RNDr.	nová	P	7,5	*
11	0,069.6	TLT DN100	VP 20	FE 1"	PE 32	21	Vizi Petr	nová	P	3,4	sklep
12	0,096.7	TLT DN100	VP 21	FE 1"	PE 32	31	Nahapetyan Gagik	nová	L	6,2	sklep
13	0,098.4	TLT DN100	VP 22	PE 32	PE 32	39	Bažant Bohumil	k propojení	P	4,2	sklep
14	0,129.4	TLT DN100	VP 23	LT 40	PE 50	42	Dům dětí a mládeže MB	k propojení	L	1,0	sklep

VP 00 PROPOJOVANOU VODOVODNÍ PŘÍPOJKU, PRO čp. 24, 22, 21, 31 HRADÍ V CELÉ DÉLCE MAJITEL NEMOVITOSTI !

VÝŠKOVÝ SYSTÉM ČS JNS/Balt p.v.

ING. PETR ČEPICKÝ
V&K ENGINEERING
PROJEKTOVÁ PŘÍPRAVA A VEDENÍ VODOHOSPODÁŘSKÝCH STAVEB
Vejrichova 272, 511 01 Turnov
tel. 606 465 721
petr.cepicky@gmail.com

Zodpovědný projektant:	ING. PETR ČEPICKÝ	Datum:	05/2019
Vypracoval:	ING. PETR ČEPICKÝ	Zak. číslo:	1966
Stavebník:	VODOVODY A KANALIZACE MLADÁ BOLESLAV,a.s. ČECHOVA 1151, 293 22 MLADÁ BOLESLAV	Stupeň dokumentace: DPS	Měřítko: 1:500/1:100
Název akce:	BEZDĚDICE, OBNOVA VODOVODU		Paré č.:
Příloha:	**PODÉLNÝ PROFIL ŘADU "C"**		Příl. číslo: **D.1-3.3**

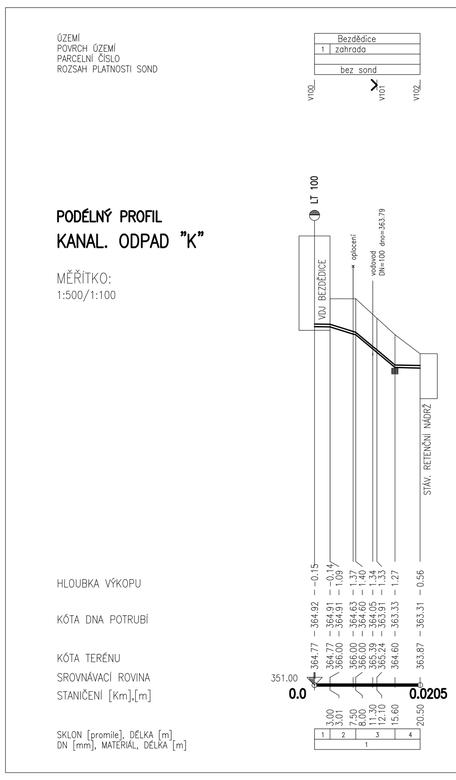

Poř. Kultura
1 objekt VOJ

Poř. DN – Materiál– Délka úseku

poř. sklon–délka
1 –3,33 – 3,00
2 –62,00 – 5,00
3 –167,11 – 7,80
4 –4,08 – 4,90

■ BETONOVÝ BLOK PRO ZACHYCENÍ VERTIKÁLNÍCH SIL

VÝŠKOVÝ SYSTÉM ČS JNS/Balt p.v.

ING. PETR ČEPICKÝ
V&K ENGINEERING
PROJEKTOVÁ PŘÍPRAVA A VEDENÍ VODOHOSPODÁŘSKÝCH STAVEB
Vejrichova 272, 511 01 Turnov
tel. 606 465 721
petr.cepicky@gmail.com

Zodpovědný projektant:	ING. PETR ČEPICKÝ	Datum:	05/2019
Vypracoval:	ING. PETR ČEPICKÝ	Zak. číslo:	1966
Stavebník:	VODOVODY A KANALIZACE MLADÁ BOLESLAV,a.s. ČECHOVA 1151, 293 22 MLADÁ BOLESLAV	Stupeň dokumentace: DPS	Měřítko: 1:500/1:100
Název akce:	BEZDĚDICE, OBNOVA VODOVODU		Paré č.:
Příloha:	**PODÉLNÝ PROFIL KANAL. ODPADU "K"**		Příl. číslo: **D.1-3.4**