ŘAD "A", 178,7m

km 0,0–0,092.0–TLT CLASS100 DN80–92,0m
km 0,092.0–0,178.7–TLT CLASS100 JIŠTĚNÝ DN80–86,7m

POZNÁMKA:
TVÁRNÁ LITINA S JEDNOKOMOROVÝM HRDLOVÝM NÁSUVNÝM SPOJEM S TĚSNĚNÍM Z PRYŽE EPDM!
JIŠTĚNÝ=DVOUKOMOROVÝ NÁSUVNÝ HRDL. ZÁMKOVÝ SPOJ S NÁVARKEM, TĚSNÍCÍ A JISTÍCÍ KOMOROU!
TVAROVKY Z PE JSOU NAVRŽENY JAKO ELEKTROTVAROVKY FRIALEN !
TVAROVKY A ARMATURY JSOU NAVRŽENY Z TVÁRNÉ LITINY V TĚŽKÉ PROTIKOROZNÍ OCHRANĚ !
PŘÍRUBOVÉ SPOJE BUDOU 2x OBANDÁŽOVÁNY VOSKOVÝM PLÁTNEM !
DEMONTOVANÉ TVAROVKY A ARMATURY BUDOU IHNED PŘEDÁNY OBJEDNATELI !
STÁVAJÍCÍ DEMONTOVANÁ ŠOUPATA BUDOU PŘEDNOSTNĚ ZPĚTNĚ POUŽITA ! !

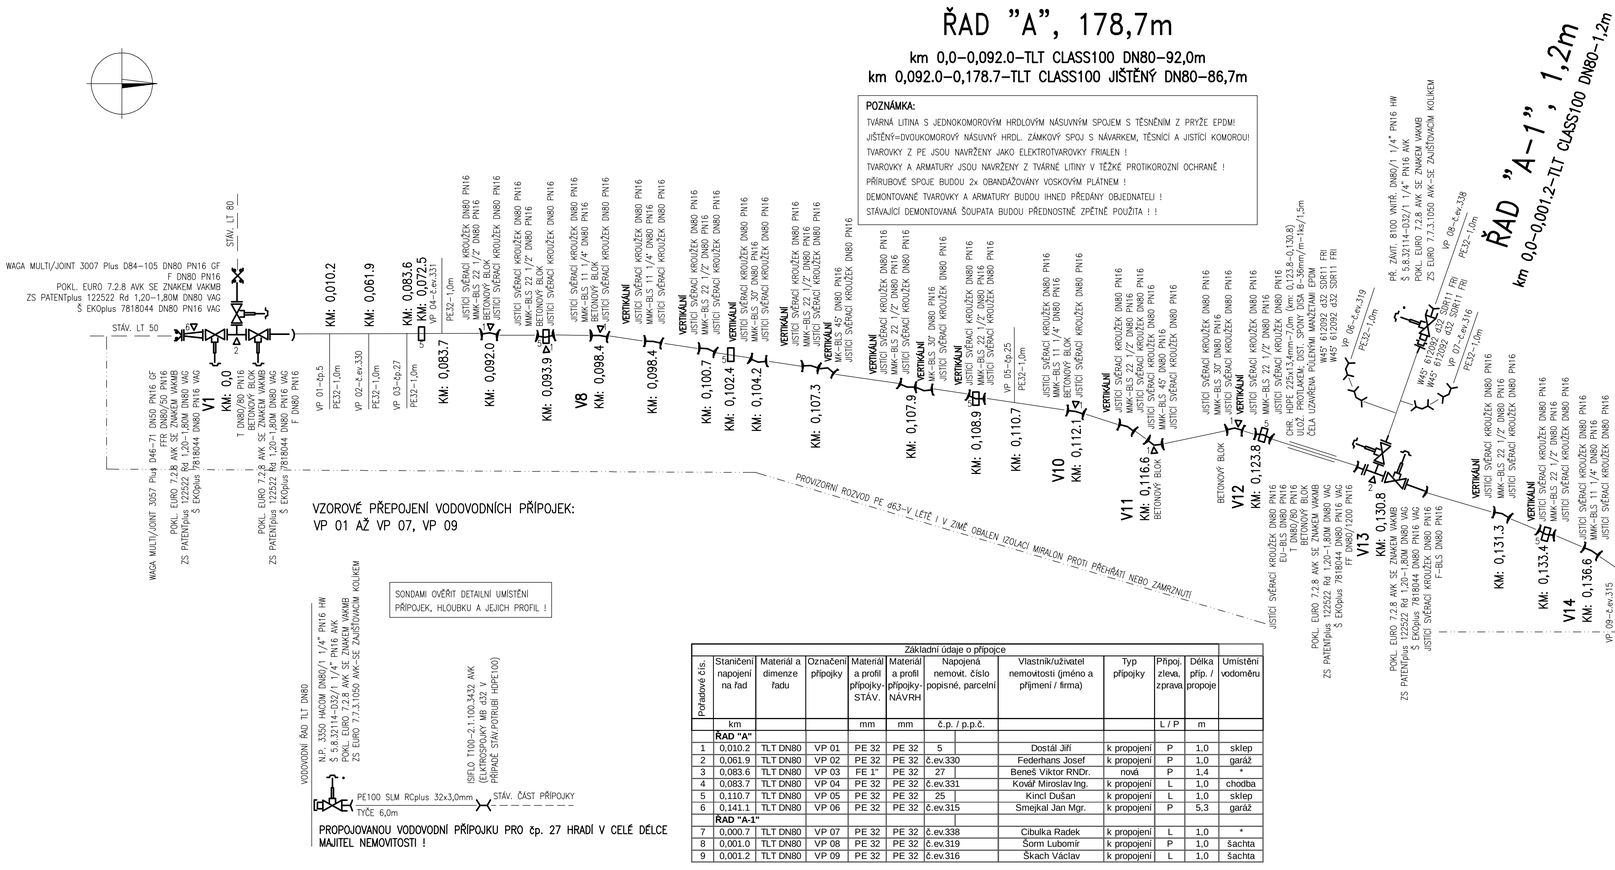

Základní údaje o přípojce											
Pořadové čís.	Staničení napojení na řad	Materiál a dimenze řadu	Označení přípojky	Materiál a profil přípojky-STÁV.	Materiál a profil přípojky-NÁVRH	Napojená nemovit. číslo popisné, parcelní		Vlastník/uživatel nemovitosti (jméno a příjmení / firma)	Typ přípojky	Přípoj. zleva, zprava	Délka příp. / propoje	Umístění vodoměru
	km			mm	mm	č.p. / p.p.č.				L / P	m	
	ŘAD "A"											
1	0,010.2	TLT DN80	VP 01	PE 32	PE 32	5		Dostál Jiří	k propojení	P	1,0	sklep
2	0,061.9	TLT DN80	VP 02	PE 32	PE 32	č.ev.330		Federhans Josef	k propojení	P	1,0	garáž
3	0,083.6	TLT DN80	VP 03	FE 1"	PE 32	27		Beneš Viktor RNDr.	nová	P	1,4	*
4	0,083.7	TLT DN80	VP 04	PE 32	PE 32	č.ev.331		Kovář Miroslav Ing.	k propojení	L	1,0	chodba
5	0,110.7	TLT DN80	VP 05	PE 32	PE 32	25		Kincl Dušan	k propojení	L	1,0	sklep
6	0,141.1	TLT DN80	VP 06	PE 32	PE 32	č.ev.315		Smejkal Jan Mgr.	k propojení	P	5,3	garáž
	ŘAD "A-1"											
7	0,000.7	TLT DN80	VP 07	PE 32	PE 32	č.ev.338		Cibulka Radek	k propojení	L	1,0	*
8	0,001.0	TLT DN80	VP 08	PE 32	PE 32	č.ev.319		Šorm Lubomír	k propojení	P	1,0	šachta
9	0,001.2	TLT DN80	VP 09	PE 32	PE 32	č.ev.316		Škach Václav	k propojení	L	1,0	šachta

VÝPIS TRUBNÍHO MATERIÁLU, TVAROVEK A ARMATUR

POPIS MATERIÁLU	MJ	MNOŽSTVÍ
EU-BLS DN80 PN16	ks	1
F DN80 PN16	ks	3
FF DN80/1200 PN16	ks	1
FFR DN80/50 PN16	ks	1
ISIFLO T100-2.1.100.3432 AVK	ks	9
JISTÍCÍ SVĚRACÍ KROUŽEK DN80 PN16	ks	44
MK-BLS 30° DN80 PN16	ks	3
MK-BLS 45° DN80 PN16	ks	1
MMK-BLS 11 1/4" DN80 PN16	ks	6
MMK-BLS 22 1/2° DN80 PN16	ks	10
MMK-BLS 30° DN80 PN16	ks	4
MMK-BLS 45° DN80 PN16	ks	1
N.P. 3350 HACOM DN80/1 1/4" PN16 HW	ks	8
POKL. EURO 7.2.8 AVK SE ZNAKEM VAKMB	ks	15
PŘ. ZÁVIT. 8100 VNITŘ. DN80/1 1/4" PN16 HW	ks	1
Š 5.8.32114-D32/1 1/4" PN16 AVK	ks	9
Š EKOplus 7818044 DN80 PN16 VAG	ks	5
T DN80/80 PN16	ks	2
W 45° 612092 d32 SDR11 FRI	ks	4
WAGA MULTI/JOINT 3007 Plus D84-105 DN80 PN16 GF	ks	1
WAGA MULTI/JOINT 3057 Plus D46-71 DN50 PN16 GF	ks	1
WAGA MULTI/JOINT 3107 Plus REDUK. D63-90/D84-105 DN65/80 PN16 GF	ks	1
ZS EURO 7.7.3.1050 AVK-SE ZAJIŠŤOVACÍM KOLÍKEM	ks	9
ZS PATENTplus 122522 Rd 1,20-1,80M DN80 VAG	ks	5
SPOJOVACÍ MATER.-NEREZ (ŠROUBY A2, MATKY, PODLOŽKY A4)	kpl	1
SIGNALIZAČ.VODIČ CYKY-J2x4mm2	m	0
BÍLÁ VÝSTRAŽNÁ FOLIE š.300 mm	m	192,3
TLT DN80 CLASS100 ČSN EN 545-JEDNOKOMOROVÝ HRDLOVÝ NÁSUVNÝ SPOJ S TĚSNĚNÍM Z PRYŽE EPDM	m	92,0
TLT DN80 CLASS100 ČSN EN 545-DVOUKOMOROVÝ NÁSUVNÝ HRDLOVÝ ZÁMKOVÝ SPOJ S NÁVARKEM, S TĚSNÍCÍ A JISTÍCÍ KOMOROU	m	86,7
HDPE100 SDR17 d225-CHRÁNIČKA	m	7,0
HDPE100 RC$_{plus}$ SDR11 d32- MODRÝ PROUŽEK-TYČE 6,0m	m	13,3
HDPE100 SDR 11 d63 - PROVIZORNÍ ROZVOD	m	150,0

□ BETONOVÝ BLOK NA ZACHYCENÍ SIL VE VERTIKÁLNÍM SMĚRU
△ BETONOVÝ BLOK NA ZACHYCENÍ SIL V HORIZONTÁLNÍM SMĚRU

KLADEČSKÉ SCHÉMA SLOUŽÍ POUZE JAKO PODKLAD PRO OCENĚNÍ STAVEBNÍCH PRACÍ A PRO DODAVATELSKOU DOKUMENTACI ZHOTOVITELE, KTEROU PŘEDLOŽÍ OBJEDNATELI PŘED MONTÁŽÍ K ODSOUHLASENÍ !

ING. PETR ČEPICKÝ
V&K ENGINEERING
PROJEKTOVÁ PŘÍPRAVA A VEDENÍ VODOHOSPODÁŘSKÝCH STAVEB
Vejrichova 272, 511 01 Turnov
tel. 606 465 721
petr.cepicky@gmail.com

Zodpovědný projektant:	ING. PETR ČEPICKÝ	Datum:	05/2019
Vypracoval:	ING. PETR ČEPICKÝ	Zak. číslo:	1966
Stavebník: VODOVODY A KANALIZACE MLADÁ BOLESLAV,a.s. ČECHOVA 1151, 293 22 MLADÁ BOLESLAV	Stupeň dokumentace: DPS	Měřítko:	SCHÉMA
Název akce: BEZDĚDICE, OBNOVA VODOVODU		Paré č.:	
Příloha: **KLADEČSKÉ SCHÉMA ŘADU "A"**		Příl. číslo:	**D.1-4.1**

ŘAD "B", 220,8m

km 0,0–0,220.8–TLT CLASS100 DN100–220,8m

POZNÁMKA:
TVÁRNÁ LITINA S JEDNOKOMOROVÝM HRDLOVÝM NÁSUVNÝM SPOJEM S TĚSNĚNÍM Z PRYŽE EPDM!
JIŠTĚNÝ=DVOUKOMOROVÝ NÁSUVNÝ HRDL. ZÁMKOVÝ SPOJ S NÁVARKEM, TĚSNÍCÍ A JISTÍCÍ KOMOROU!
TVAROVKY Z PE JSOU NAVRŽENY JAKO ELEKTROTVAROVKY FRIALEN !
TVAROVKY A ARMATURY JSOU NAVRŽENY Z TVÁRNÉ LITINY V TĚŽKÉ PROTIKOROZNÍ OCHRANĚ !
PŘÍRUBOVÉ SPOJE BUDOU 2x OBANDÁŽOVÁNY VOSKOVÝM PLÁTNEM !
DEMONTOVANÉ TVAROVKY A ARMATURY BUDOU IHNED PŘEDÁNY OBJEDNATELI !
STÁVAJÍCÍ DEMONTOVANÁ ŠOUPATA BUDOU PŘEDNOSTNĚ ZPĚTNĚ POUŽITA ! !

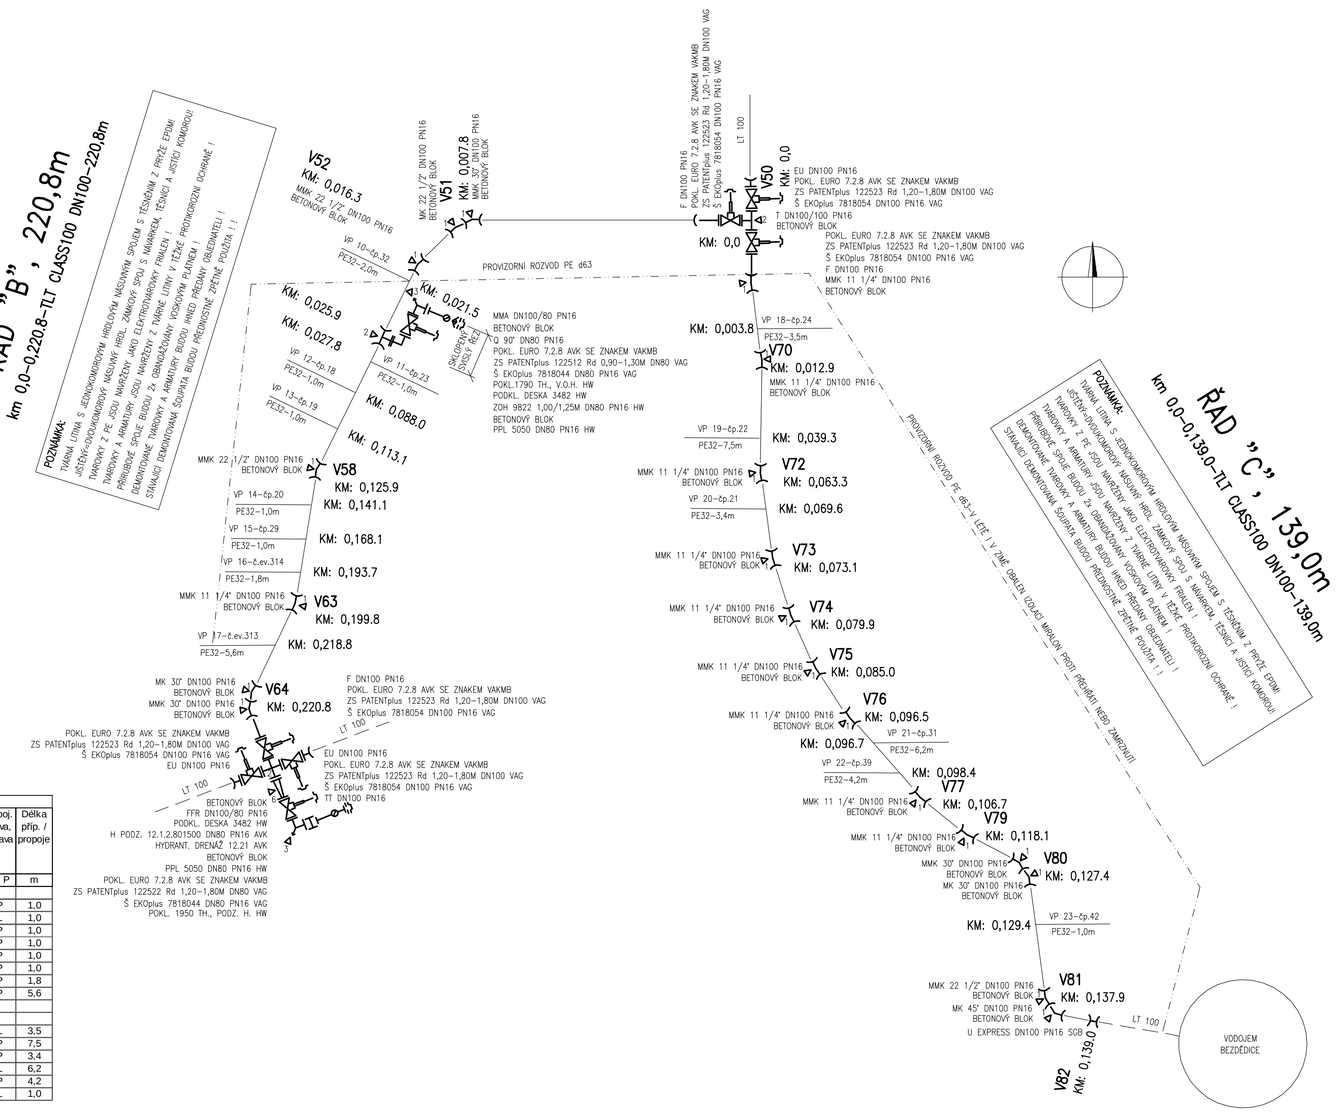

VZOROVÉ PŘEPOJENÍ VODOVODNÍCH PŘÍPOJEK: VP 10 AŽ VP 22

SONDAMI OVĚŘIT DETAILNÍ UMÍSTĚNÍ PŘÍPOJEK, HLOUBKU A JEJICH PROFIL !

PE100 RCplus 32x3,0mm
TYČE 6,0m
STÁV. ČÁST PŘÍPOJKY

PROPOJOVANOU VODOVODNÍ PŘÍPOJKU PRO čp. 32, 24, 22, 21, 31, č.ev.314, 313 HRADÍ V CELÉ DÉLCE MAJITEL NEMOVITOSTI !

VZOROVÉ PŘEPOJENÍ VODOVODNÍCH PŘÍPOJEK: VP 23

SONDAMI OVĚŘIT DETAILNÍ UMÍSTĚNÍ PŘÍPOJEK, HLOUBKU A JEJICH PROFIL !

PE100 RCplus 40x3,7mm
TYČE 6,0m
STÁV. ČÁST PŘÍPOJKY LT 40

PROPOJOVANOU VODOVODNÍ PŘÍPOJKU PRO čp. 32, 24, 22, 21, 31, č.ev.314, 313 HRADÍ V CELÉ DÉLCE MAJITEL NEMOVITOSTI !

Základní údaje o přípojce											
Pořadové čís.	Staničení napojení na řad	Materiál a dimenze řadu	Označení přípojky	Materiál a profil přípojky-STÁV.	Materiál a profil přípojky-NÁVRH	Napojená nemovit. číslo popisné, parcelní		Vlastník/uživatel nemovitosti (jméno a příjmení / firma)	Typ přípojky	Přípoj. zleva, zprava	Délka příp. / propoje
	km			mm	mm	č.p. / p.p.č.				L / P	m
	IO 02-ŘAD "B"										
1	0,021.5	TLT DN100	VP 10	FE 1"	PE 32	32		Paulus Filip PhDr.	nová	P	1,0
2	0,027.8	TLT DN100	VP 11	PE 32	PE 32	23		Kincl Jaroslav	k propojení	L	1,0
3	0,088.0	TLT DN100	VP 12	PE 32	PE 32	18		Pecka Jaroslav	k propojení	P	1,0
4	0,113.1	TLT DN100	VP 13	PE 32	PE 32	19		Kleník Bořivoj PhDr.	k propojení	P	1,0
5	0,141.1	TLT DN100	VP 14	PE 25	PE 32	20		Sládečková Jana Bc.	k propojení	P	1,0
6	0,168.1	TLT DN100	VP 15	PE 32	PE 32	29		Juráňová Hana	k propojení	P	1,0
7	0,193.7	TLT DN100	VP 16	FE 1"	PE 32	č.ev. 314		Vegricht Jan	nová	P	1,8
8	0,215.2	TLT DN100	VP 17	FE 1"	PE 32	č.ev. 313		Lupoměská Jana	nová	P	5,6
	IO 02-ŘAD "C"										
9	0,003.8	TLT DN100	VP 18	FE 1"	PE 32	24		Reinhard Tomáš	nová	L	3,5
10	0,039.3	TLT DN100	VP 19	FE 1"	PE 32	22		Hošek Jan RNDr.	nová	P	7,5
11	0,069.6	TLT DN100	VP 20	FE 1"	PE 32	21		Vizi Petr	nová	P	3,4
12	0,096.7	TLT DN100	VP 21	FE 1"	PE 32	31		Nahapetyan Gagik	nová	L	6,2
13	0,098.4	TLT DN100	VP 22	PE 32	PE 32	39		Bažant Bohumil	k propojení	P	4,2
14	0,129.4	TLT DN100	VP 23	LT 40	PE 50	42		Dům dětí a mládeže MB	k propojení	L	1,0

VÝPIS TRUBNÍHO MATERIÁLU, TVAROVEK A ARMATUR

POPIS MATERIÁLU	MJ	MNOŽSTVÍ
EU DN100 PN16	ks	3
F DN100 PN16	ks	3
FFR DN100/80 PN16	ks	1
H PODZ. 12.1.2.801500 DN80 PN16 AVK	ks	1
HYDRANT. DRENAŽ 12.21 AVK	ks	1
ISIFLEX T600 1 1/2" 2.2.600.111 AVK	ks	1
ISIFLO T100-2.1.100.3432 AVK	ks	13
MK 22 1/2° DN100 PN16	ks	1
MK 30° DN100 PN16	ks	2
MK 45° DN100 PN16	ks	1
MMA DN100/80 PN16	ks	1
MMK 11 1/4° DN100 PN16	ks	10
MMK 22 1/2° DN100 PN16	ks	3
MMK 30° DN100 PN16	ks	3
N.P. 3350 HACOM DN100/1 1/4" PN16 HW	ks	14
PODKL. DESKA 3482 HW	ks	2
POKL. 1950 TH., PODZ. H. HW	ks	1
POKL. EURO 7.2.8 AVK SE ZNAKEM VAKMB	ks	23
POKL.1790 TH., V.O.H. HW	ks	1
PPL 5050 DN80 PN16 HW	ks	2
PŘESUVKA U EXPRESS DN100 PN16 SGB	ks	1
Q 90° DN80 PN16	ks	1
Š 5.8.32114-D32/1 1/4" PN16 AVK	ks	13
Š 5.8.40114-D40/1 1/4" PN16 AVK	ks	1
Š EKOplus 7818044 DN80 PN16 VAG	ks	2
Š EKOplus 7818054 DN100 PN16 VAG	ks	6
T DN100/100 PN16	ks	1
TT DN100 PN16	ks	1
ZOH 9822 1,00/1,25M DN80 PN16 HW	ks	1
ZS EURO 7.7.3.1050 AVK-SE ZAJIŠŤOVACÍM KOLÍKEM	ks	14
ZS PATENTplus 122512 Rd 0,90-1,30M DN80 VAG	ks	1
ZS PATENTplus 122522 Rd 1,20-1,80M DN80 VAG	ks	1
ZS PATENTplus 122523 Rd 1,20-1,80M DN100 VAG	ks	6
SPOJOVACÍ MATER.-NEREZ (ŠROUBY A2, MATKY, PODLOŽKY A4)	kpl	1
SIGNALIZAČ.VODIČ CYKY-J2x4mm2	m	0
BÍLÁ VÝSTRAŽNÁ FOLIE š.300 mm	m	359,8
HNĚDÁ VÝSTRAŽNÁ FOLIE š.300 mm	m	17,5
TLT DN100 CLASS100 ČSN EN 545	m	362,8
HDPE100 RC$_{plus}$ SDR11 d32- MODRÝ PROUŽEK-TYČE 6.0m	m	8,0
HDPE100 SDR 11 d63 - PROVIZORNÍ ROZVOD	m	342,0

ŘAD "C", 139,0m

km 0,0–0,139.0–TLT CLASS100 DN100–139,0m

POZNÁMKA:
TVÁRNÁ LITINA S JEDNOKOMOROVÝM HRDLOVÝM NÁSUVNÝM SPOJEM S TĚSNĚNÍM Z PRYŽE EPDM!
JIŠTĚNÝ=DVOUKOMOROVÝ NÁSUVNÝ HRDL. ZÁMKOVÝ SPOJ S NÁVARKEM, TĚSNÍCÍ A JISTÍCÍ KOMOROU!
TVAROVKY Z PE JSOU NAVRŽENY JAKO ELEKTROTVAROVKY FRIALEN !
TVAROVKY A ARMATURY JSOU NAVRŽENY Z TVÁRNÉ LITINY V TĚŽKÉ PROTIKOROZNÍ OCHRANĚ !
PŘÍRUBOVÉ SPOJE BUDOU 2x OBANDÁŽOVÁNY VOSKOVÝM PLÁTNEM !
DEMONTOVANÉ TVAROVKY A ARMATURY BUDOU IHNED PŘEDÁNY OBJEDNATELI !
STÁVAJÍCÍ DEMONTOVANÁ ŠOUPATA BUDOU PŘEDNOSTNĚ ZPĚTNĚ POUŽITA ! !

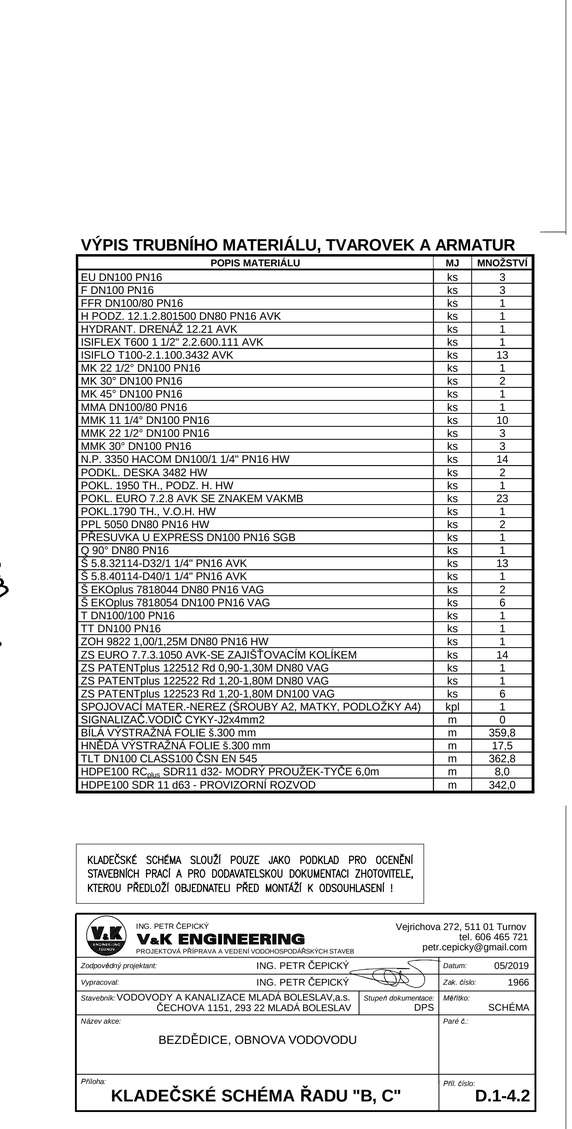

VZOROVÉ PŘEPOJENÍ VODOVODNÍCH PŘÍPOJEK: VP 01 AŽ VP 07, VP 09

SONDAMI OVĚŘIT DETAILNÍ UMÍSTĚNÍ PŘÍPOJEK, HLOUBKU A JEJICH PROFIL !

PE100 SLM RCplus 32x3,0mm
TYČE 6,0m
STÁV. ČÁST PŘÍPOJKY

PROPOJOVANOU VODOVODNÍ PŘÍPOJKU PRO čp. 27 HRADÍ V CELÉ DÉLCE MAJITEL NEMOVITOSTI !

ÚPRAVA VYSTROJENÍ AK VDJ BEZEDĚDICE

POZNÁMKA:
TVÁRNÁ LITINA S JEDNOKOMOROVÝM HRDLOVÝM NÁSUVNÝM SPOJEM S TĚSNĚNÍM Z PRYŽE EPDM!
NEREZOVÁ OCEL TL. 3MM 1.4307/1.4301 DLE ČSN 17240; NEREZOVÉ PŘÍRUBY DIN 2576 PN10/16!
TVAROVKY Z PE JSOU NAVRŽENY JAKO ELEKTROTVAROVKY FRIALEN !
TVAROVKY A ARMATURY JSOU NAVRŽENY Z TVÁRNÉ LITINY V TĚŽKÉ PROTIKOROZNÍ OCHRANĚ !
PŘÍRUBOVÉ SPOJE BUDOU 2x OBANDÁŽOVÁNY VOSKOVÝM PLÁTNEM !
DEMONTOVANÉ TVAROVKY A ARMATURY BUDOU IHNED PŘEDÁNY OBJEDNATELI !
STÁVAJÍCÍ DEMONTOVANÁ ŠOUPATA BUDOU PŘEDNOSTNĚ ZPĚTNĚ POUŽITA ! !

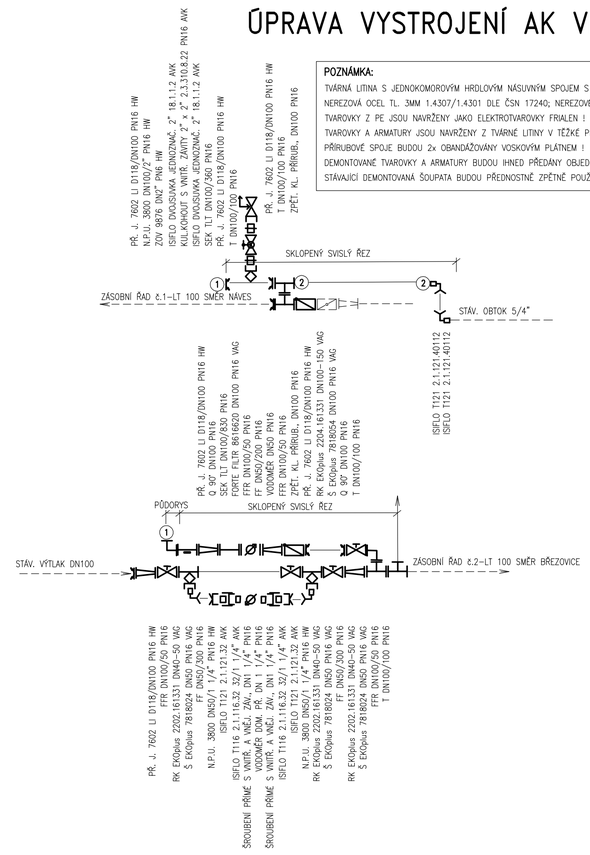

KANAL. ODPAD "K1", 20,5m

km 0,0–0,139.0–TLT CLASS100 KANALIZAČNÍ DN100–139,0m

POZNÁMKA:
TVÁRNÁ LITINA S JEDNOKOMOROVÝM HRDLOVÝM NÁSUVNÝM SPOJEM S TĚSNĚNÍM Z PRYŽE EPDM!
TVÁRNÁ LITINA KANALIZAČNÍ !
TVAROVKY Z PE JSOU NAVRŽENY JAKO ELEKTROTVAROVKY FRIALEN !
TVAROVKY A ARMATURY JSOU NAVRŽENY Z TVÁRNÉ LITINY V TĚŽKÉ PROTIKOROZNÍ OCHRANĚ !
PŘÍRUBOVÉ SPOJE BUDOU 2x OBANDÁŽOVÁNY VOSKOVÝM PLÁTNEM !
DEMONTOVANÉ TVAROVKY A ARMATURY BUDOU IHNED PŘEDÁNY OBJEDNATELI !
STÁVAJÍCÍ DEMONTOVANÁ ŠOUPATA BUDOU PŘEDNOSTNĚ ZPĚTNĚ POUŽITA ! !

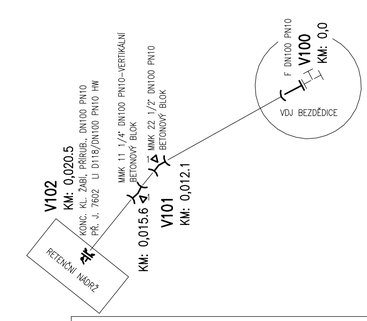

KLADEČSKÉ SCHÉMA SLOUŽÍ POUZE JAKO PODKLAD PRO OCENĚNÍ STAVEBNÍCH PRACÍ A PRO DODAVATELSKOU DOKUMENTACI ZHOTOVITELE, KTEROU PŘEDLOŽÍ OBJEDNATELI PŘED MONTÁŽÍ K ODSOUHLASENÍ !

ING. PETR ČEPICKÝ
V&K ENGINEERING
PROJEKTOVÁ PŘÍPRAVA A VEDENÍ VODOHOSPODÁŘSKÝCH STAVEB
Vejrichova 272, 511 01 Turnov
tel. 606 465 721
petr.cepicky@gmail.com

Zodpovědný projektant:	ING. PETR ČEPICKÝ	Datum:	05/2019
Vypracoval:	ING. PETR ČEPICKÝ	Zak. číslo:	1966
Stavebník: VODOVODY A KANALIZACE MLADÁ BOLESLAV,a.s. ČECHOVA 1151, 293 22 MLADÁ BOLESLAV	Stupeň dokumentace: DPS	Měřítko:	SCHÉMA
Název akce: BEZDĚDICE, OBNOVA VODOVODU		Paré č.:	
Příloha: **ÚPRAVA VYSTROJENÍ AK VDJ BEZDĚDICE**		Příl. číslo:	**D.1-4.3**