


PŮDORYS
1:50

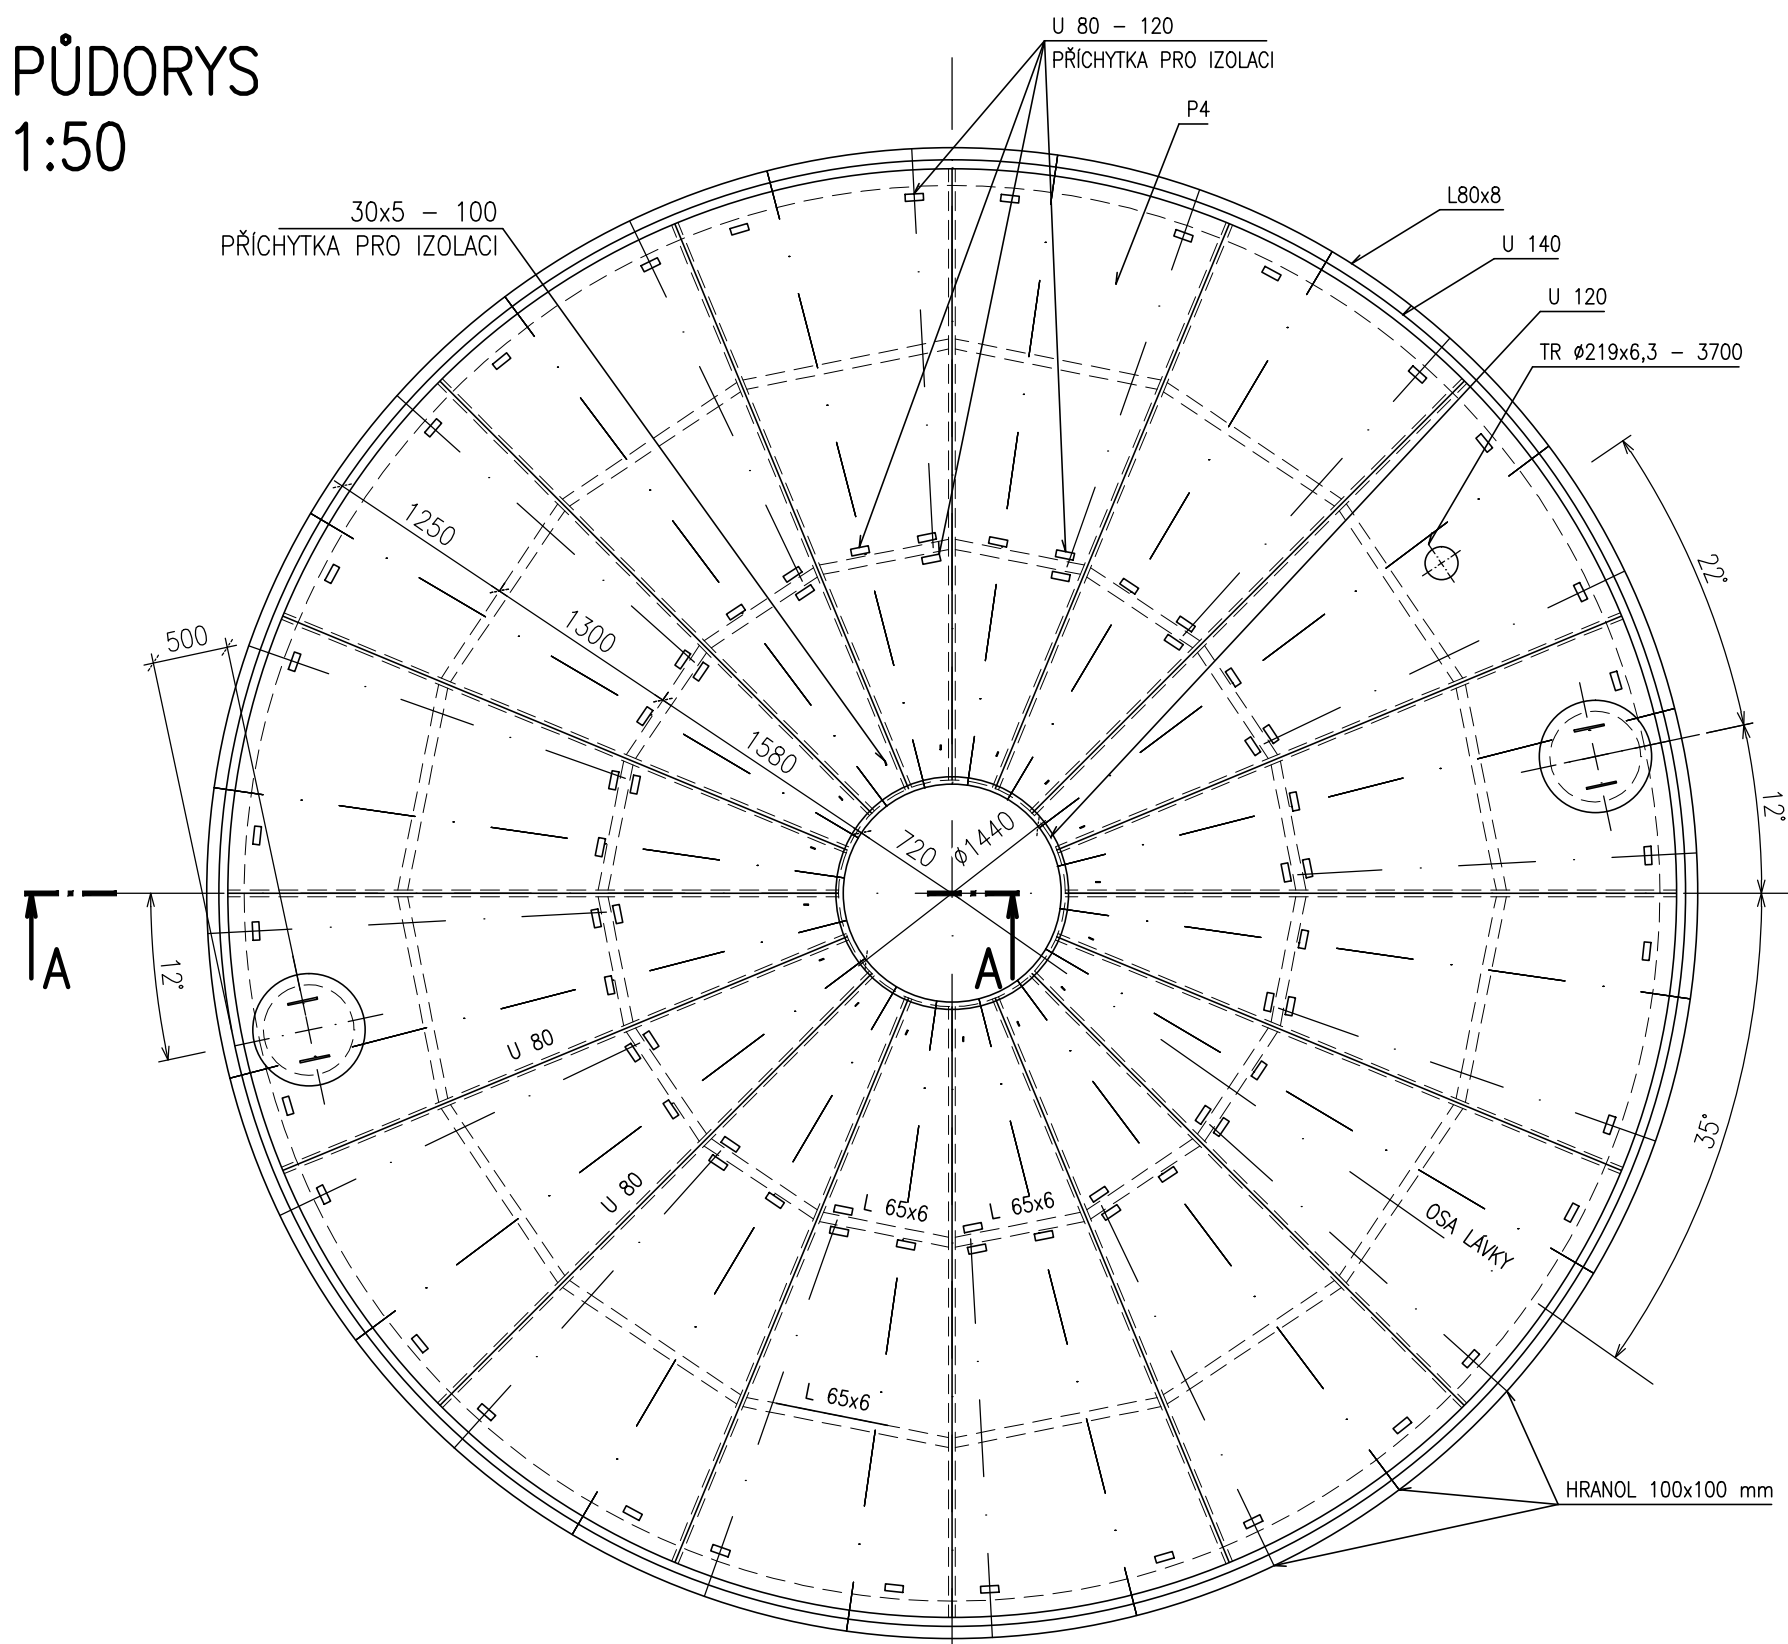


POHLED
↑

VÝPIS ŘEZIVA PRO
JEDEN VRCHLÍK


HRANOL 100x100 - 2700 mm	32 ks
HRANOL 100x100 - 1500 mm	16 ks
HRANOL 100x100 - 980 mm *	32 ks
PRKNA TL. 25 mm	78,5 m ²

POZNÁMKA: * ODSTRANĚNO INVESTOREM.

POHLED
1:50

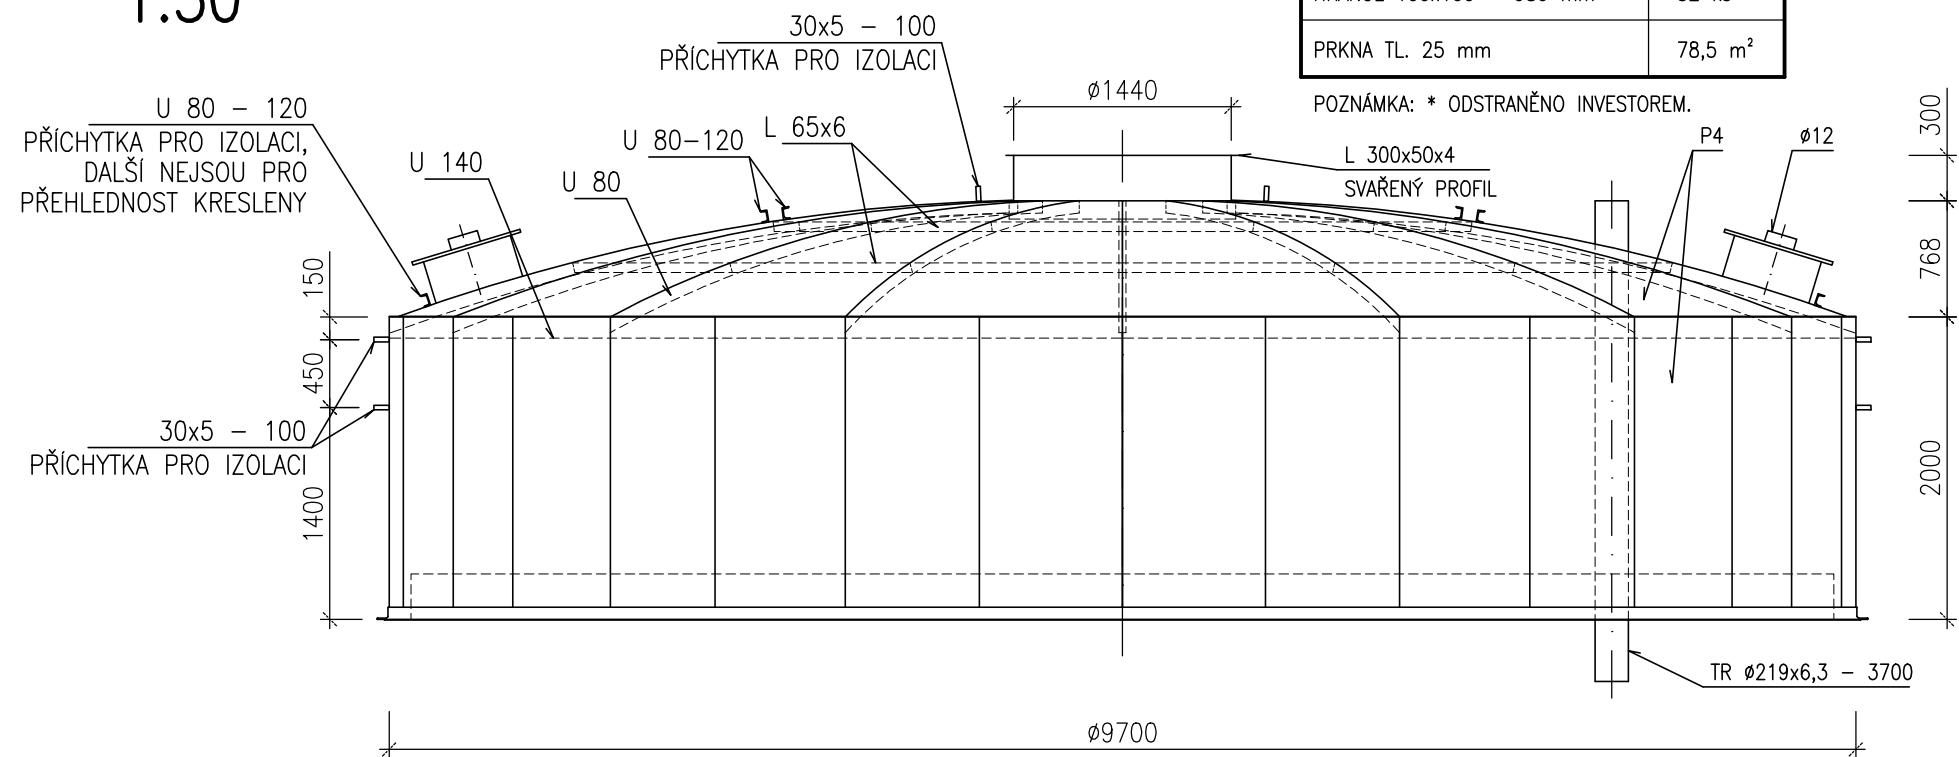

ŘEZ A-A
1:20

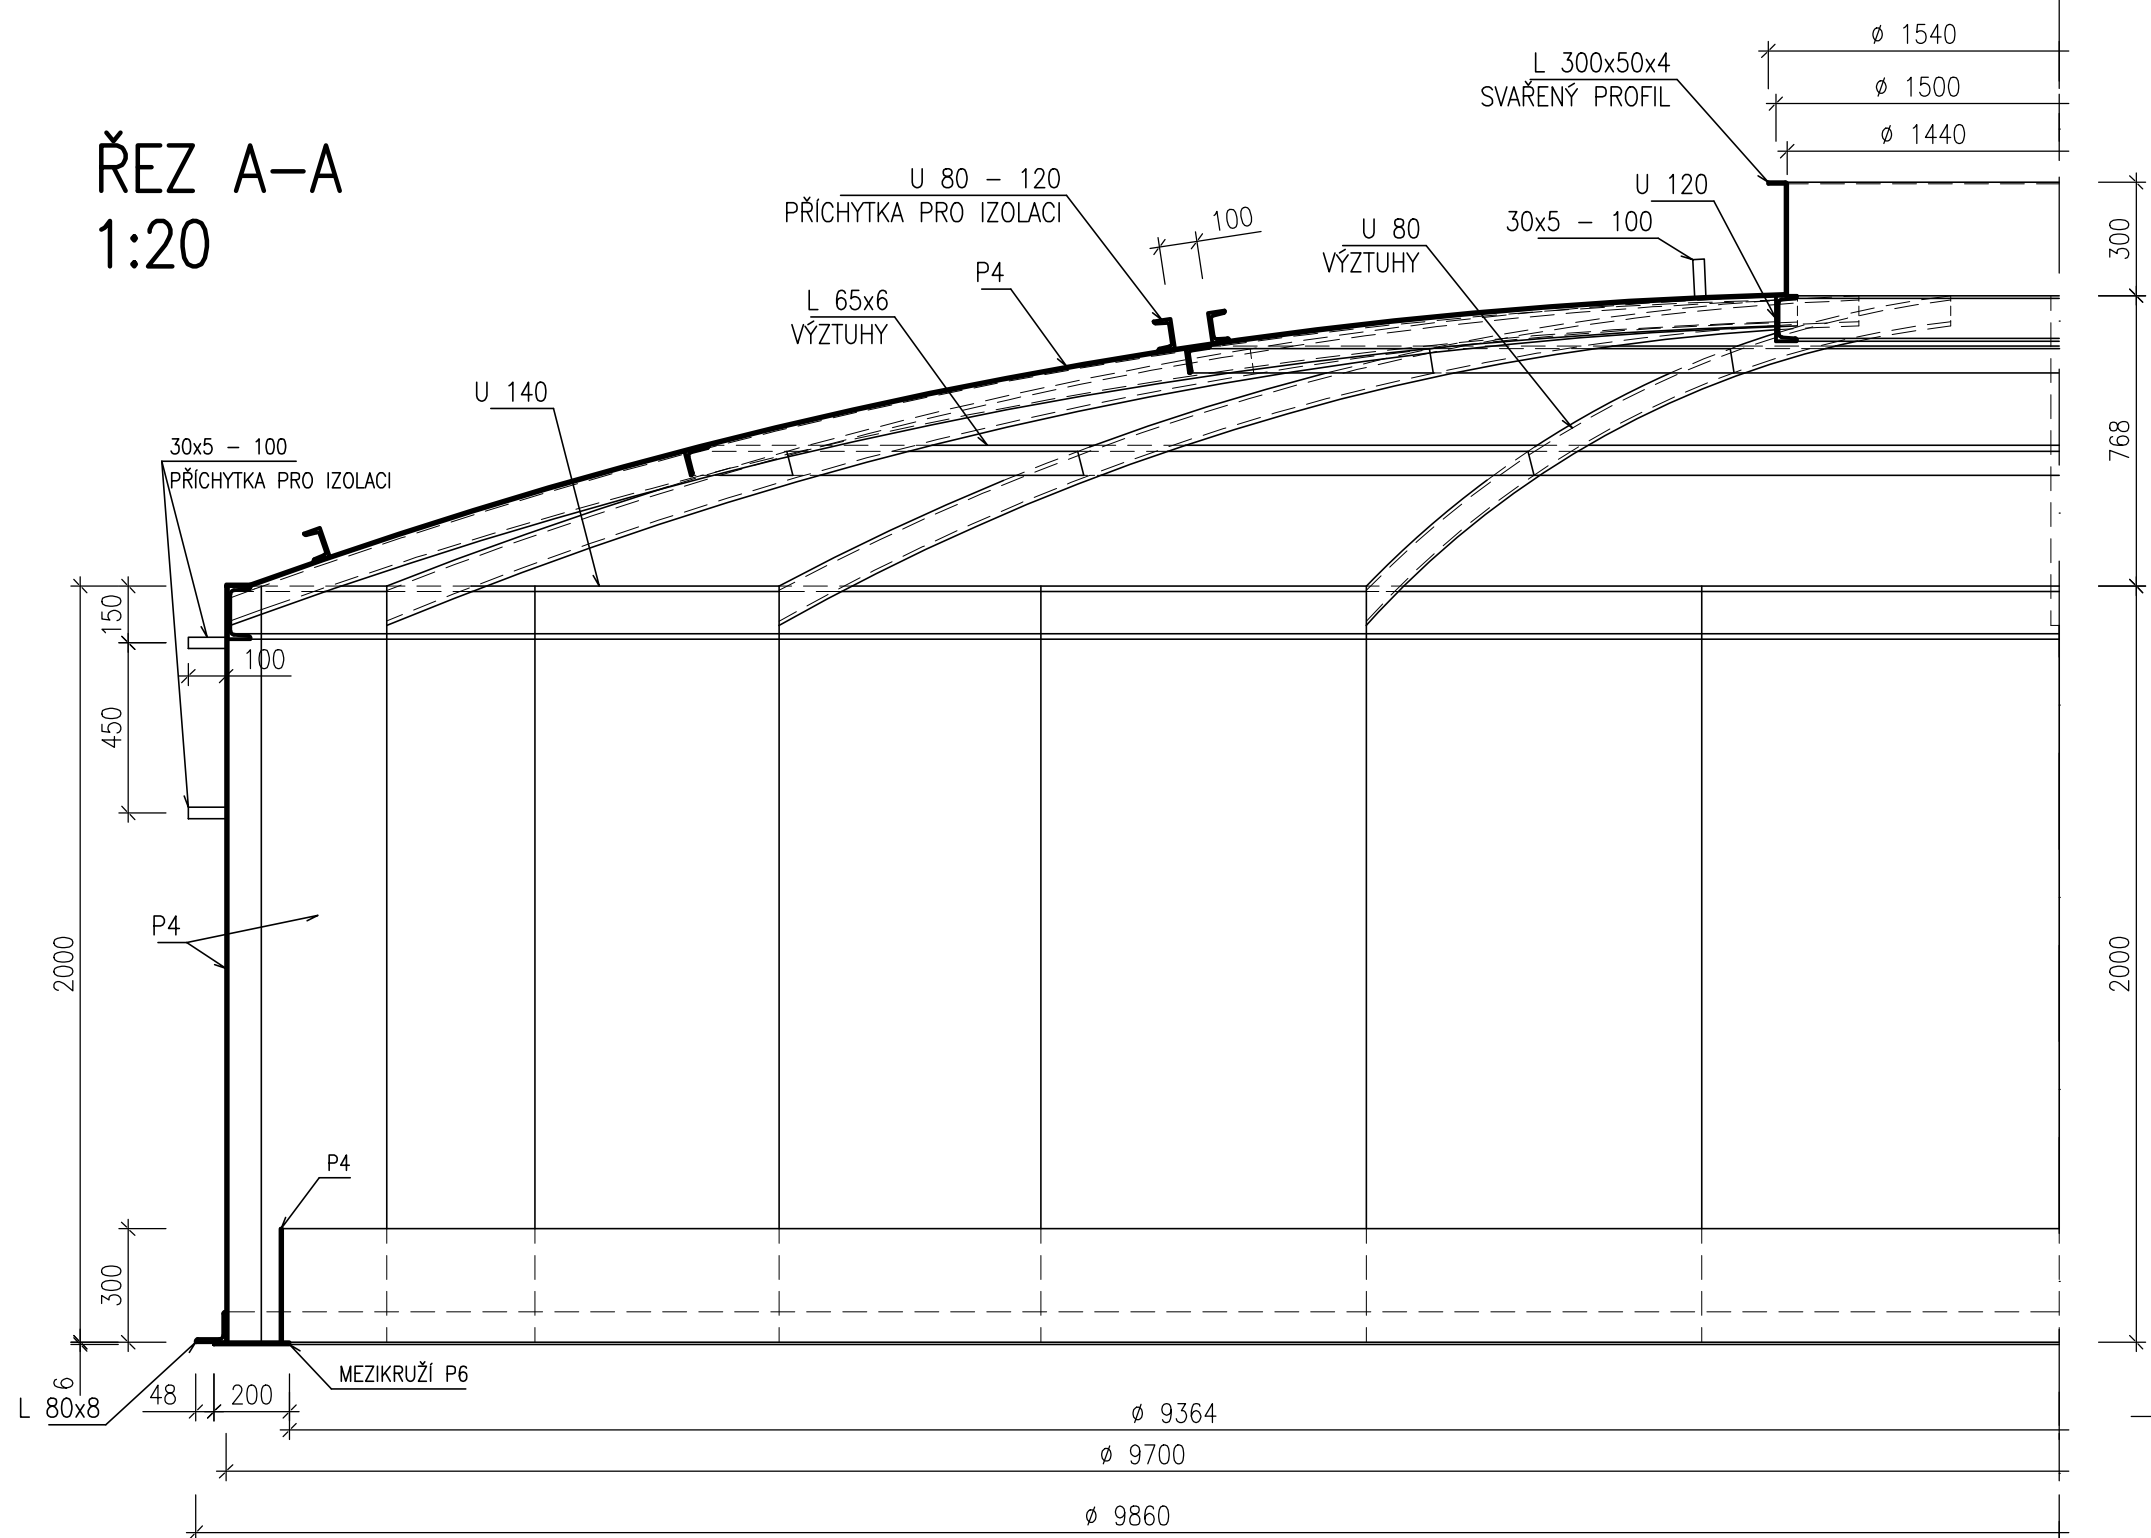

VÝPIS OCELI PRO JEDEN
VRCHLÍK


DRUH MATERIÁLU	ROZMĚRY m, m ²	HMOTNOST JEDNOT. kg/m, m ²	HMOTNOST CELK. kg
P6	7,0	48,0	336,0
P10	0,03	80,0	2,4
P4	160,0	32,0	5120,0
30x5	16,0	1,18	18,9
Ø12	1,6	0,88	1,5
TR 219x6,3-3700	3,7	33,05	122,3
L 65x6	37,0	5,91	218,7
L 80x8	33,0	7,34	242,2
U 140	32,0	16,0	512,0
U 120	4,8	13,3	63,8
U 80	83,0	8,65	718,0

SOUČET	7355,8
3 %	220,7
CELKEM	7576,5 kg

Výškový systém Balt p.v.

Souřadný systém S-JTSK

6			
5			
4			
3			
2			
1			
REVIZE	POPIS	DATUM	SCHVÁLIL

Sweco Hydroprojekt a.s. Ústředí Praha Táborská 31, 140 16 Praha 4; praha@sweco.cz; www.sweco.cz				<div>SWECO</div> <div>Sustainable engineering and design</div>	
VYPRACOVAL	Tomeček	HIP	Ing. Sommer	T. KONTROLA	Ing. Schejbal
PROJEKTANT	Ing. Parkan	ŘEDITEL DIVIZE	Ing. Drbohlav	DATUM	5/2015
OBJEDNATEL	Vodovody a kanalizace Mladá Boleslav, a.s.			OKRES	Mladá Boleslav
AKCE: Mladá Boleslav ČOV II, rekonstrukce VN				ČÍSLO ZAKÁZKY	11-5113-01-01
				STUPEŇ	DSP
				FORMÁT	4 A4
				MĚŘITKO	1:50 (1:20)
				ARCHIVNÍ ČÍSLO	002064/15/1
ČÁST STAVBY	Stavební část			SO/PS	
PŘÍLOHA: Bourání - vrchlík				ČÍSLO PŘÍLOHY	D.1.5
					gm 1

Tato dokumentace včetně všech příloh (s výjimkou dat poskytnutých objednatelem) je duševním vlastnictvím akciové společnosti Sweco Hydroprojekt a.s. Objednatel této dokumentace je oprávněn ji využít k účelům vyplývajícím z uzavřené smlouvy bez jakéhokoli omezení. Jiné osoby (jak fyzické, tak právnické) nejsou bez předchozího výslovného souhlasu objednatele oprávněny tuto dokumentaci ani její části jakkoli využívat, kopírovat (ani jiným způsobem rozmnožovat) nebo zpřístupnit dalším osobám.
Poznámka: Podpisy zpracovatelů jsou připojeny pouze k výtisku číslo 01 nebo originálu přílohy (matrici).