


ŘÍDICI ROZVADĚČ (ty. Kompas)

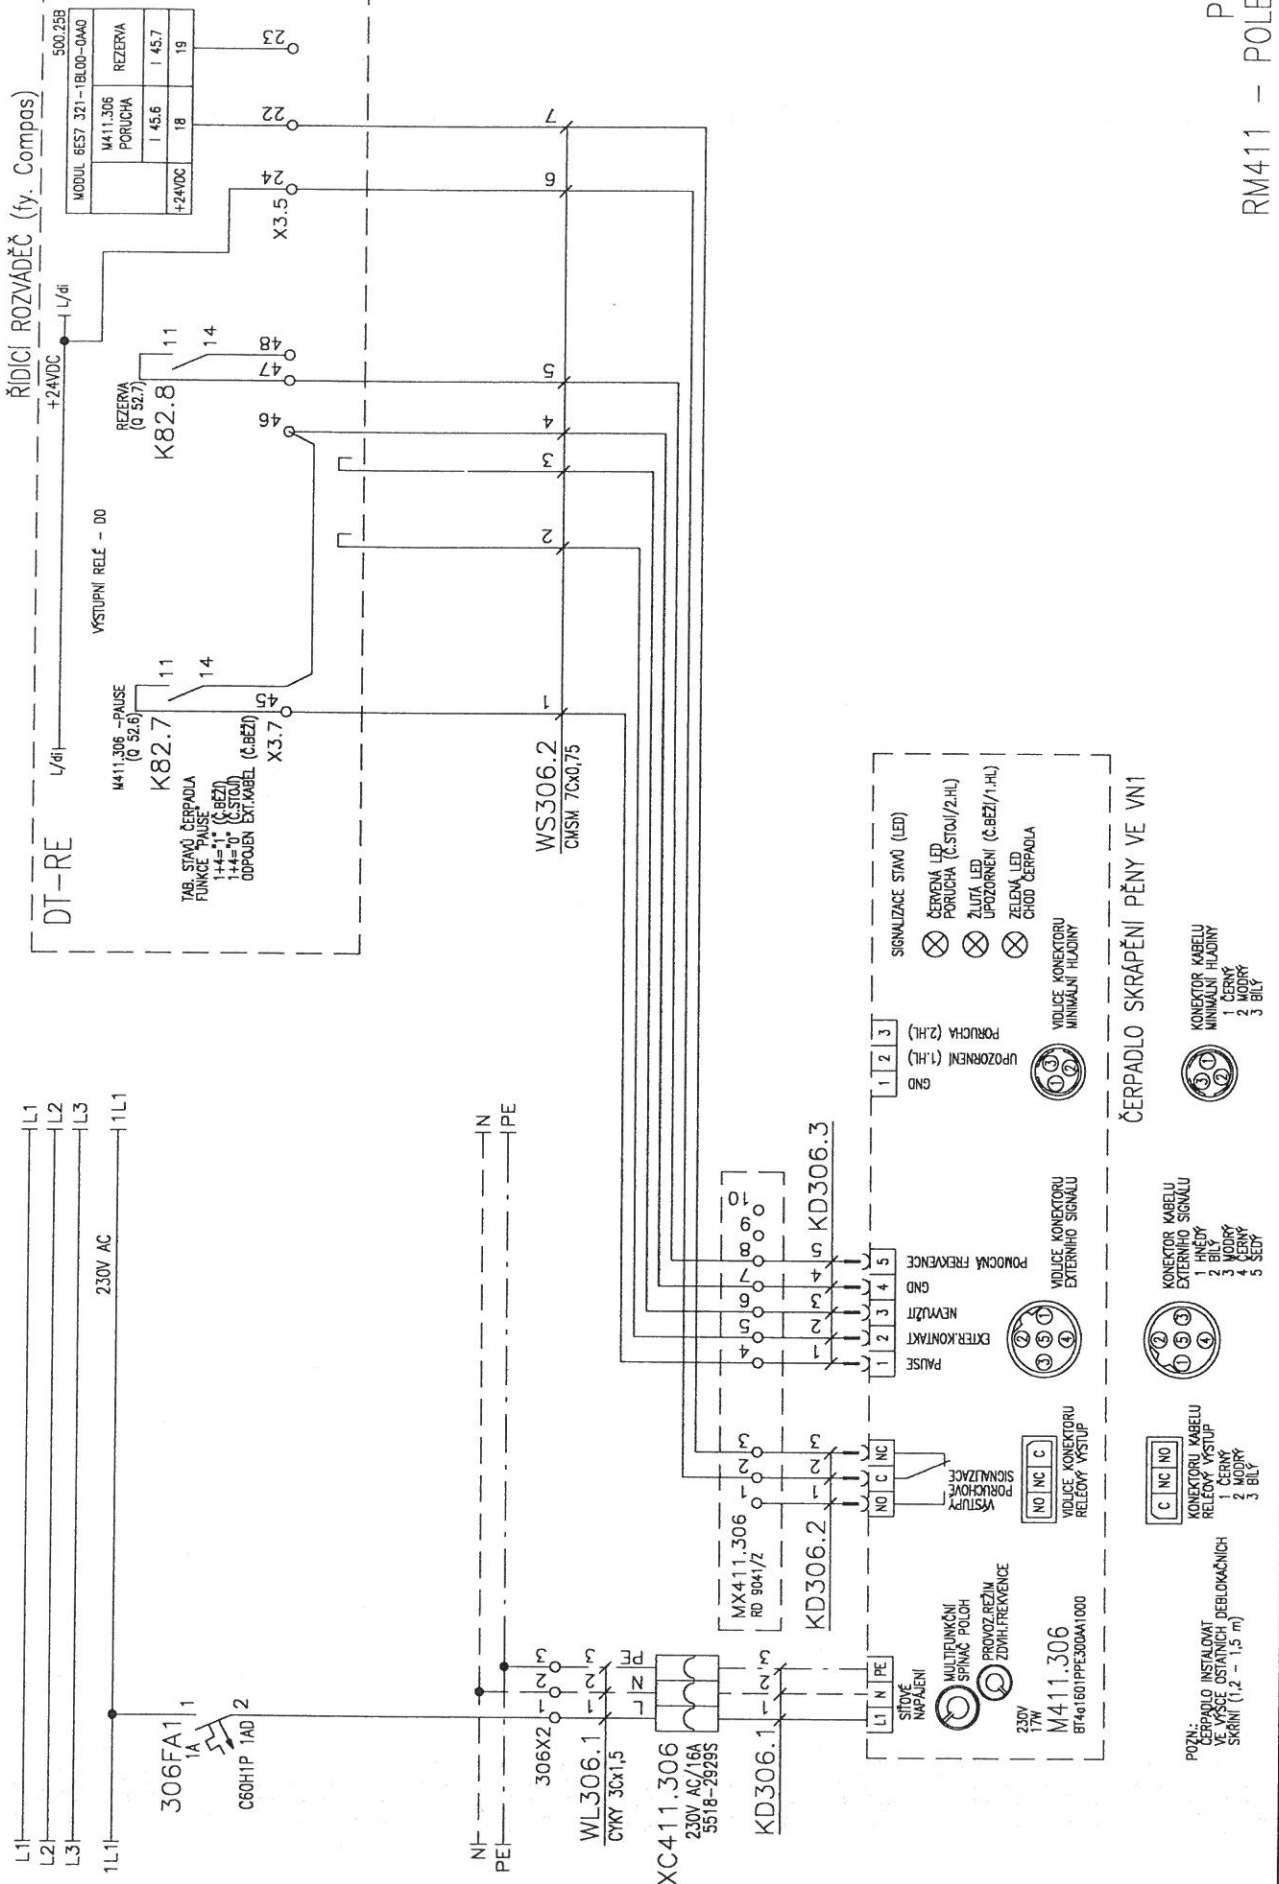

PS 107
RM411 – POLE 7, 8

Zak.: ČOV II, MLADÁ BOLESLAV		Počet listů: 8
Úpravy vyhnávající nádrží		Líst: 4
Proj.: I. a II. ETAPA		Č. výkr.: E.1428.01.10/b
Zak.č.: 1428		

K&H KINETIC, a.s.
ČOVy pro
339 01 KLATOVY, Zlaté sklo 33
tel.: 378 356 111, fax 378 322 771
e-mail: k&h@kinetic-idea.cz

ČERPADLO SKRÁPĚNÍ PĚNY VE VN1



POZN.:
ČERPADLO INSTALOVAT
VE VŠECH OSTATNÍCH DEBLOKÁČNÍCH
SKRINĚCH (1,2 – 1,5 m)