



ODVĚTRACÍ PLYNOVÉ POTRUBÍ

STÁVAJÍCÍ ZAŘÍZENÍ, M 1:100

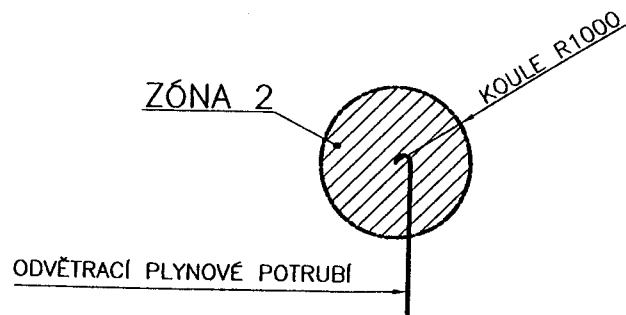


ODVĚTRACÍ POTRUBÍ PŘEPADU KALU

STÁVAJÍCÍ ZAŘÍZENÍ, M 1:100

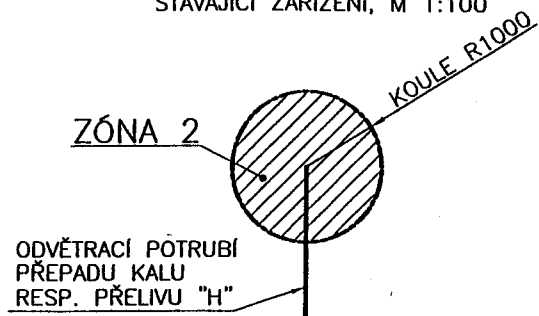

MECHANICKÁ POJISTKA


NOVÉ ZAŘÍZENÍ, M 1:50

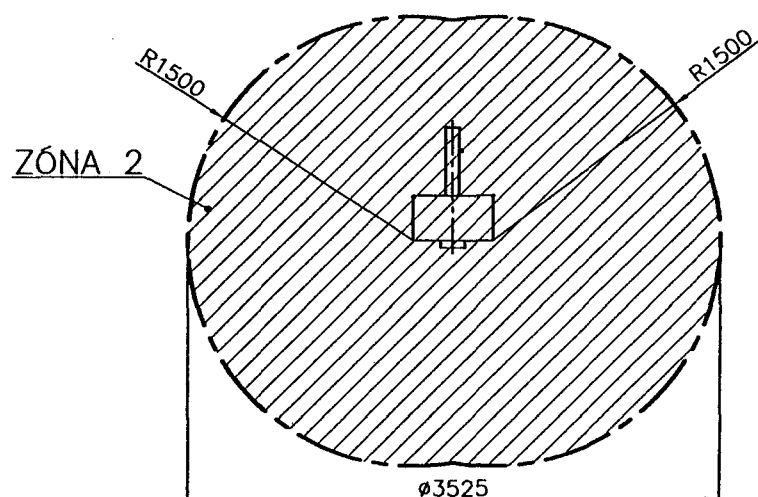

Z6


KAPALINOVÁ POJISTKA

STÁVAJÍCÍ ZAŘÍZENÍ, M 1:100

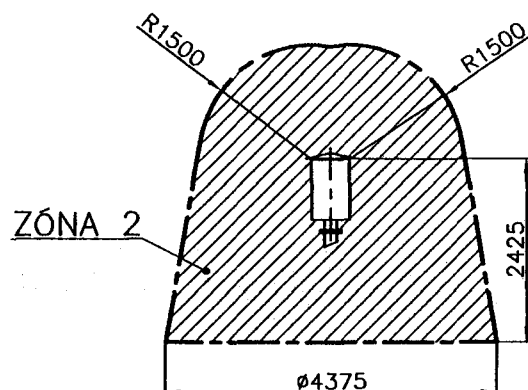

POHLED P
POHLED NA VÍKO VRCHLÍKU VN

M 1:25

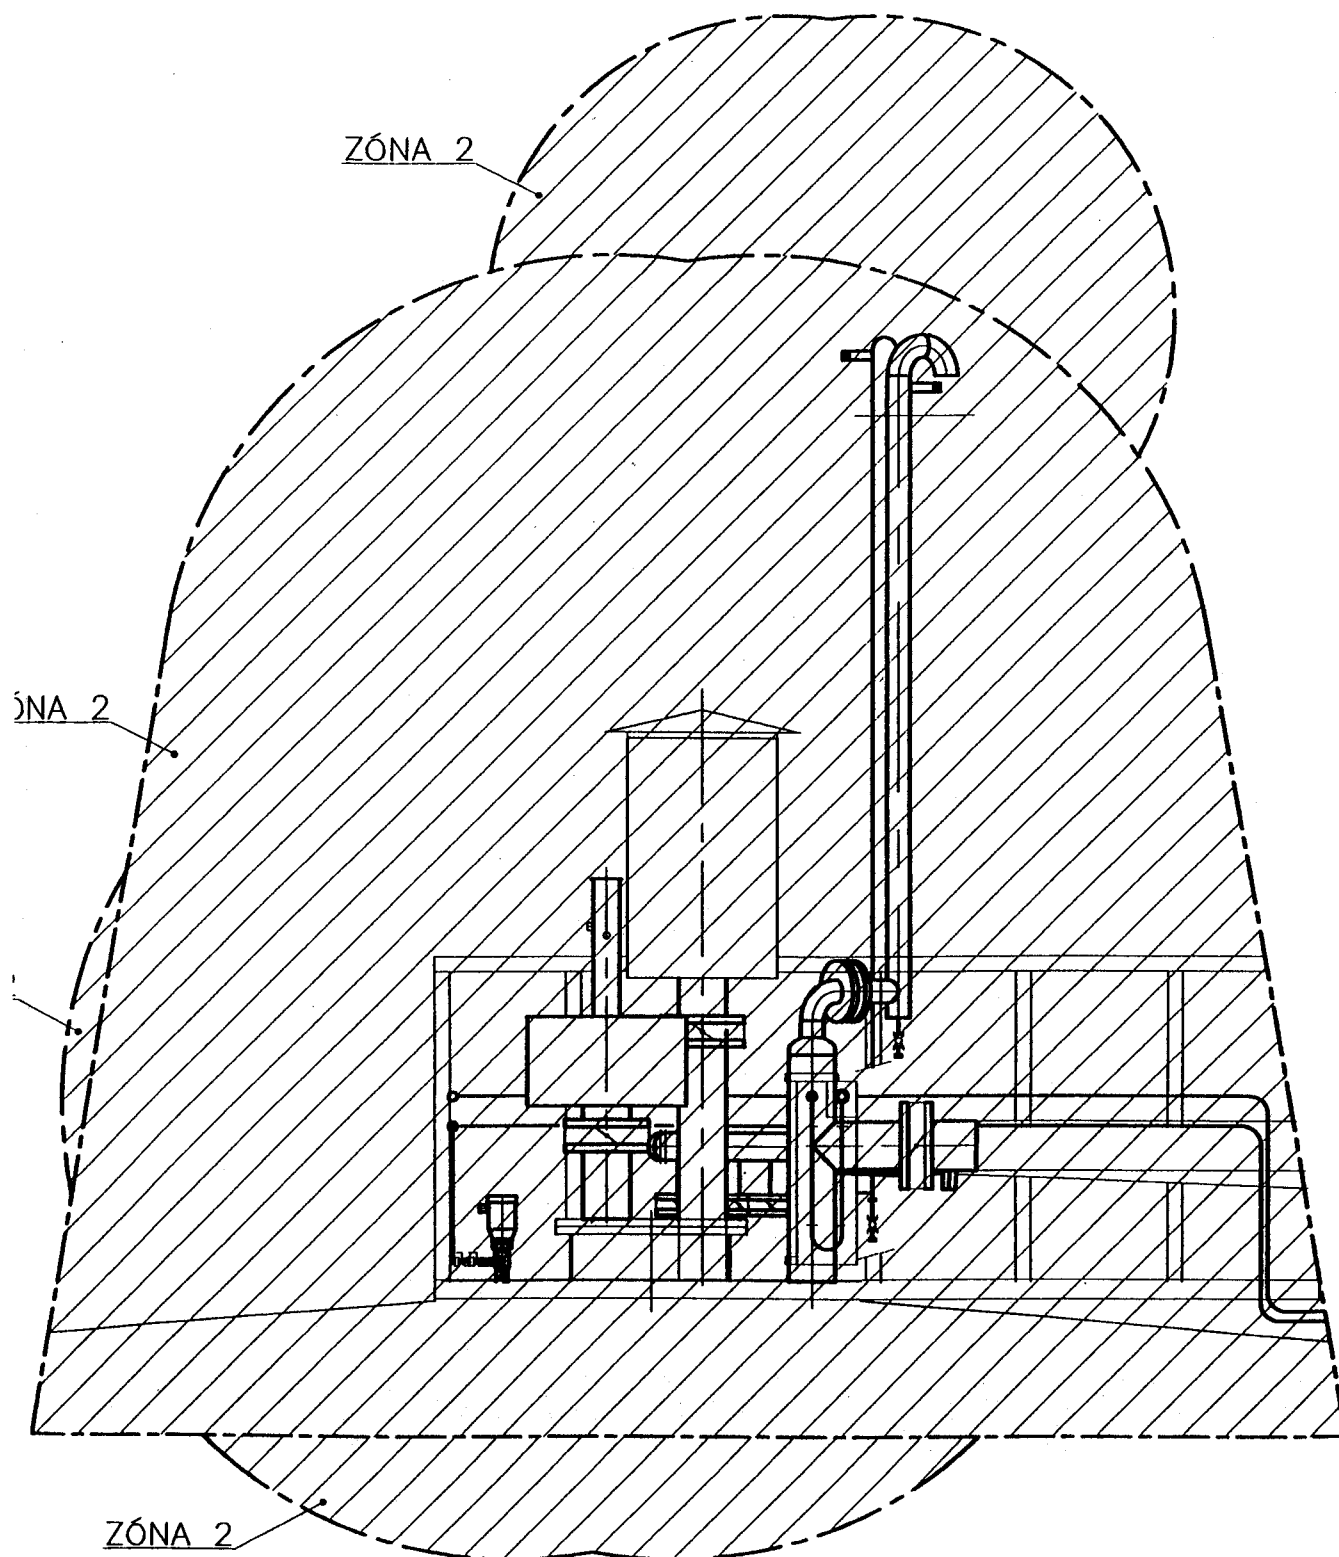

F
—
Z

PŮDORYS VÍKA VRCHLÍKU VN

M 1:25

