



Název SV HB rozšíření SVV - etapa 2 - Vodojem křižnost		
Index	Rozsudek RH	Datum 10.2015
Autor		Lišty B/7
Revize		

KS 188030-05; 200 M; IP55;
800 x 1800 x 300mm
RM

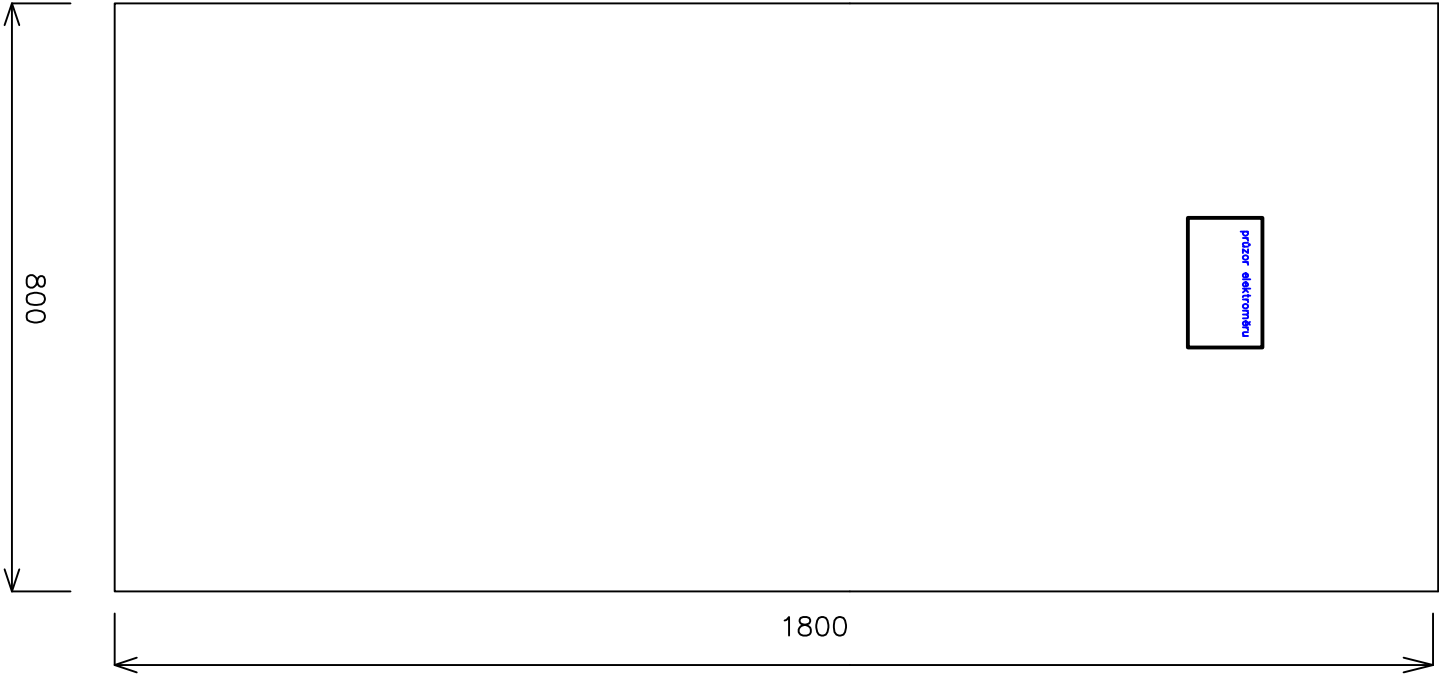

		VODOHOSPODÁŘSKÉ INŽENÝRSKÉ SLUŽBY a.s.	
Křížová 47, 150 39 PRAHA 5			
Výpracovali: V. Bálý		Hlavní inž. projektuj. L. Kužel	
Projektanti: V. Bálý	Ved. atelieru: Ing. M. Butor		
SV MB, ROZŠÍŘENÍ SVV - ETAPA 2			
D. DOKUMENTACE OBJ A TECHNOL. ZAŘÍZENÍ			
D8. SO 03 - ELEKTROSTAVEBNÍ ČÁST			
Investor: VAK Mladá Boleslav a.s. Čechova 1151, 29322 Ml. Boleslav			
SCHEMA ROZVADĚČE RM			
Datum:		10/2015	
Stupeň:		DSP	
Formát:		7 A4	
Zak. číslo: VIS - 3/15 - 002			
Měřítko:	Číslo přílohy:		
	D8.02		