

LESY ČESKÉ REPUBLIKY, S.P., ORŘ východní Čechy

Přemyslova 1106/19, Hradec Králové 500 08, tel. +420956947311, Fax.: +420 , or947@lesycr.cz, ID DS: e8jcfns

V&K Engineering
Petr Čepický
Vejrichova 272
511 01 Turnov



VÁŠ DOPIS ZN.

ČÍSLO JEDNACÍ
LCR947/087487/2021

SPISOVÁ ZNAČKA
188.5

DATUM
29.11.2021

VYŘIZUJE
Ing. Köhler Václav

TELEFON
956 947 328

GSM

FAX

E-MAIL
Vaclav.Kohler@lesycr.cz

Věc: ZČ 2014 - Luštěnice, odvedení odpadních vod do Brodců, dotčení části lesního pozemku p. č. 5019/1 v k. ú. Luštěnice a stavba ve vzdálenosti do 50 m od okraje lesa, Vaše žádost o vyjádření ze dne 25. 11. 2021, č. j. 2014/16.

Z hlediska subjektu s právem hospodařit k lesním pozemkům p. č. 5019/1, 5016 v k. ú. Luštěnice a k lesnímu pozemku p. č. 5004 v k. ú. Újezdec u Luštěnic nemáme námitek proti realizaci plánované stavby - Luštěnice, odvedení odpadních vod do Brodců, která je situovaná na části lesního pozemku p. č. 5019/1 v k. ú. Luštěnice v celkové délce trasy kanalizačního výtlaku DN150 cca 109,3 m podle předložené projektové situace z měsíce 11/2020, zakázka č. 2014, a dále souhlasíme s dočasným odnětím a následně s trvalým omezením stavbou přímo dotčené části předmětného lesního pozemku p. č. 5019/1 v k. ú. Luštěnice z PUPFL (v celkové ploše záboru dočasného odnětí a trvalého omezení o rozloze cca 350 m² včetně OP vedení) za předpokladu dodržení následujících podmínek.

Současné nemáme námitek proti umístění stavby ve vzdálenosti do 50 m od okraje lesa, lesních pozemků p.č. 5016, 5019/1 v k. ú. Luštěnice a p. č. 5004 v k. ú. Újezdec u Luštěnic, situovaných v sousedství plánované stavby dle předložené projektové situace.

- **Stavebník a vlastník stavby se natrvalo a bezvýjimečně vzdává práva na náhradu veškeré škody, která vznikne kdykoliv v budoucnu na nemovitých věcech a veškerých jejich součástech, zařízeních a příslušenstvích sesuvem půdy, pádem kmenů, pádem stromů nebo jejich částí včetně větví, přesahem větví a kořenů, zastíněním a lavinami z předmětných lesních pozemků nebo v souvislosti s těmito jevy.**
- Stavba bude provedena podle předložené shora uvedené projektové dokumentace.
- Plocha záboru lesního pozemku dotčeného liniovou stavbou výtlakového kanalizačního potrubí DN150 (cca 350 m²) bude, po dobu realizace stavby, dočasně odňata z plnění funkcí lesa a následně, po uskutečnění výstavby kanalizačního výtlaku DN150, trvale omezena z plnění funkcí lesa po dobu životnosti stavby.
- Ve smyslu § 16, odst. 1, zákona č. 289/1995 Sb., ve znění pozdějších předpisů, požádáte příslušný orgán státní správy lesů o vydání rozhodnutí o dočasném odnětí a následně o trvalém

Lesy České republiky, s.p., se sídlem Přemyslova 1106/19, Nový Hradec Králové, Hradec Králové, PSČ 500 08

Spisová značka AXII 540 vedená u rejstříkového soudu v Hradci Králové, IČ: 42196451, DIČ: CZ42196451

Lesy České republiky, s.p., jsou držitelem osvědčení o účasti v certifikaci lesů, loga PEFC (08-2101/0001) a certifikátu C-o-C.





LESY ČESKÉ REPUBLIKY, S.P., OŘ východní Čechy

Přemyslova 1106/19, Hradec Králové 500 08, tel. +420956947311, Fax.: +420 , or947@lesycr.cz, ID DS: e8jcfsn

omezení stavbou přímo dotčené části lesního pozemku p. č. 5019/1 v k. ú. Luštěnice z PUPFL za účelem umístění plánované stavby.

- Zajistíte a současně předložíte na LS Brandýs nad Labem komplexní výpočet náhrad škod na dotčené části lesního pozemku a lesního porostu souvisejících s jejím dočasným odnětím a trvalým omezením z PUPFL.
- Plocha záboru dočasného a trvalého omezení z PUPFL bude geometricky zaměřena a v terénu zřetelně stabilizována.
- S průběhem hranice plochy záboru dočasného odnětí a trvalého omezení z PUPFL bude seznámen revírník p. Juvčenko, tel. 724 524 382.
- Nedojde k žádnému jinému dotčení lesních pozemků vyjma výše uvedené plochy záboru dotčené stavbou kanalizačního výtlaku DN150.
- Stavbou či její realizací nedojde k dotčení či poškození okolních lesních pozemků a lesních porostů v sousedství stavby nebo k omezení či znemožnění přístupu na tyto pozemky či k omezení hospodaření v okolních lesních porostech.
- Stavbou dotčený lesní pozemek, mimo plochu záboru, nebude sloužit ke skládce zeminy, stavebního materiálu, odpadu nebo jako plocha k umístění provizorních staveb.
- Výkopové práce budou v lokalitě prováděny co nejšetrněji s ohledem na ochranu PUPFL.
- Případné škody na dotčeném lesním pozemku či sousedních lesních pozemcích či lesních porostech, ke kterým by mohlo realizací stavby dojít, hradí stavebník v plné výši.
- Parkování stavební mechanizace na dotčeném lesním pozemku či v okolních lesních porostech nepovolujeme.
- Stavební práce, doprava stavebních materiálů, přístup ke stavbě ani další inženýrské sítě nebudou řešeny přes dotčený lesní pozemek či sousední lesní pozemky.
- **Kácení stromů nebo jiné úpravy vzrostlých stromů či úpravy kořenových systémů stromů v trase vedení stavby nebo v jejím okolí na předmětném lesním pozemku nepovolujeme.**
- Veškeré vzniklé škody na lesních pozemcích nebo lesních porostech, ke kterým by mohlo realizací stavby dojít, hradí stavebník v plné výši.
- Termín zahájení a ukončení stavby bude oznámen revírníkovi p. Juvčenkovi.
- Po skončení stavby bude okolní terén uveden do původního stavu, včetně úklidu a úpravy okolí stavby a odstranění případného stavebního odpadu a zbytků instalačního materiálu, a následně fyzicky a protokolárně předán jmenovanému revírníkovi, tel. 724 524 382.
- Vlastní stavební práce budou zahájeny až po nabytí právní moci příslušných rozhodnutí a po zaplacení náhrad škod souvisejících s dočasným odnětím a trvalým omezením dotčené části lesního pozemku z PUPFL.
- K umístění stavby na lesním pozemku je nutné si vyžádat i souhlas příslušného orgánu státní správy lesů, postupem ve smyslu ustanovení § 14, odst. 2. zákona č. 289/1995 Sb. o lesích, ve znění pozdějších předpisů. Tohoto souhlasu je třeba i k dotčení lesních pozemků do vzdálenosti 50 m od okraje lesa.

Připomínáme, že pokud k dalšímu využití části lesního pozemku odňaté či omezené z plnění funkcí lesa je třeba stavební povolení nebo jiné rozhodnutí podle zvláštních předpisů, nesmí být

Lesy České republiky, s.p., se sídlem Přemyslova 1106/19, Nový Hradec Králové, Hradec Králové, PSČ 500 08

Spisová značka AXII 540 vedená u rejstříkového soudu v Hradci Králové, IČ: 42196451, DIČ: CZ42196451

Lesy České republiky, s.p., jsou držitelem osvědčení o účasti v certifikaci lesů, loga PEFC (08-2101/0001) a certifikátu C-o-C.



Státní podnik Lesy České republiky, s.p., zachovává nulovou toleranci k jakémukoli nelegálnímu jednání a dodržuje maximální transparentnost, legalitu a etiku. Součástí firemní kultury státního podniku Lesy České republiky, s.p., je Criminal compliance program (viz www.lesycr.cz), který stanoví zásady a pravidla jednání zaměstnanců či jiných osob jednajících za státní podnik Lesy České republiky, s.p. (dále jen „zaměstnanec“). Každý zaměstnanec má povinnost oznámit jakékoli podezřelý či nelegální jednání. V jakémkoli případě, kdy je jednání zaměstnance v rozporu s Criminal compliance programem, nelze je považovat za jednání v rámci nebo v zájmu státního podniku Lesy České republiky, s.p. Takové jednání je možné oznámit, a to i anonymně způsobem uvedenými na webových stránkách. www.lesycr.cz



LESY ČESKÉ REPUBLIKY, S.P., OŘ východní Čechy

Přemyslova 1106/19, Hradec Králové 500 08, tel. +420956947311, Fax.: +420 , or947@lesycr.cz, ID DS: e8jcsn

započato s jejím případným odlesňováním dříve, než toto rozhodnutí nabude právní moci (ustanovení § 16, zákona č. 289/1995 Sb. o lesích, ve znění pozdějších předpisů). Případné odlesňování bude předem projednáno a odsouhlaseno shora jmenovaným revírníkem.



Na stavbou dotčenou plochu záboru pozemku p. č. 5019/1 v k. ú. Luštěnice (plocha záboru pozemku – 350 m²) bude se stavebníkem a budoucím vlastníkem stavby uzavřena smlouva o pachtu, která upravuje podmínky užívání dotčené části pozemku po dobu výstavby a následného provozu liniové stavby kanalizačního výtlaku DN150 do data právních účinků vkladu práva věcného břemene do KN. Tato smlouva bude uzavřena po vydání pravomocného rozhodnutí o dočasném odnětí části stavbou přímo dotčeného lesního pozemku z PUPFL a po vydání příslušného územního rozhodnutí či územního souhlasu a stavebního povolení a před zahájením vlastních stavebních prací. Smlouva bude uzavřena na základě písemné žádosti stavebníka.

V souvislosti s uvedenou stavbou dále upozorňujeme na ustanovení § 22, odst. 1, zákona č. 289/1995 Sb., ve znění pozdějších předpisů, který ukládá vlastníkově stavby povinnosti na zabezpečení stavby a zařízení proti škodám způsobeným přírodními vlivy z PUPFL.

S pozdravem

Ing. Karel
Fišer

Digitálně podepsal
Ing. Karel Fišer
Datum: 2021.11.29
10:38:37 +01'00'

Ing. Karel Fišer
ředitel OŘ východní Čechy




Na vědomí:
LS Brandýs
Revírník p. Igor Juvčenko

Lesy České republiky, s.p., se sídlem Přemyslova 1106/19, Nový Hradec Králové, Hradec Králové, PSČ 500 08
Spisová značka AXII 540 vedená u rejstříkového soudu v Hradci Králové, IČ: 42196451, DIČ: CZ42196451
Lesy České republiky, s.p., jsou držitelem osvědčení o účasti v certifikaci lesů, loga PEFC (08-2101/0001) a certifikátu C-o-C.



Státní podnik Lesy České republiky, s.p., zachovává nulovou toleranci k jakémukoli nelegálnímu jednání a dodržuje maximální transparentnost, legalitu a etiku. Součástí firemní kultury státního podniku Lesy České republiky, s.p., je Criminal compliance program (viz www.lesycr.cz), který stanoví zásady a pravidla jednání zaměstnanců či jiných osob jednajících za státní podnik Lesy České republiky, s.p. (dále jen „zaměstnanec“). Každý zaměstnanec má povinnost oznámit jakékoli podezřelé či nelegální jednání. V jakémkoli případě, kdy je jednání zaměstnance v rozporu s Criminal compliance programem, nelze je považovat za jednání v rámci nebo v zájmu státního podniku Lesy České republiky, s.p. Takové jednání je možné oznámit, a to i anonymně způsoby uvedenými na webových stránkách.
www.lesycr.cz

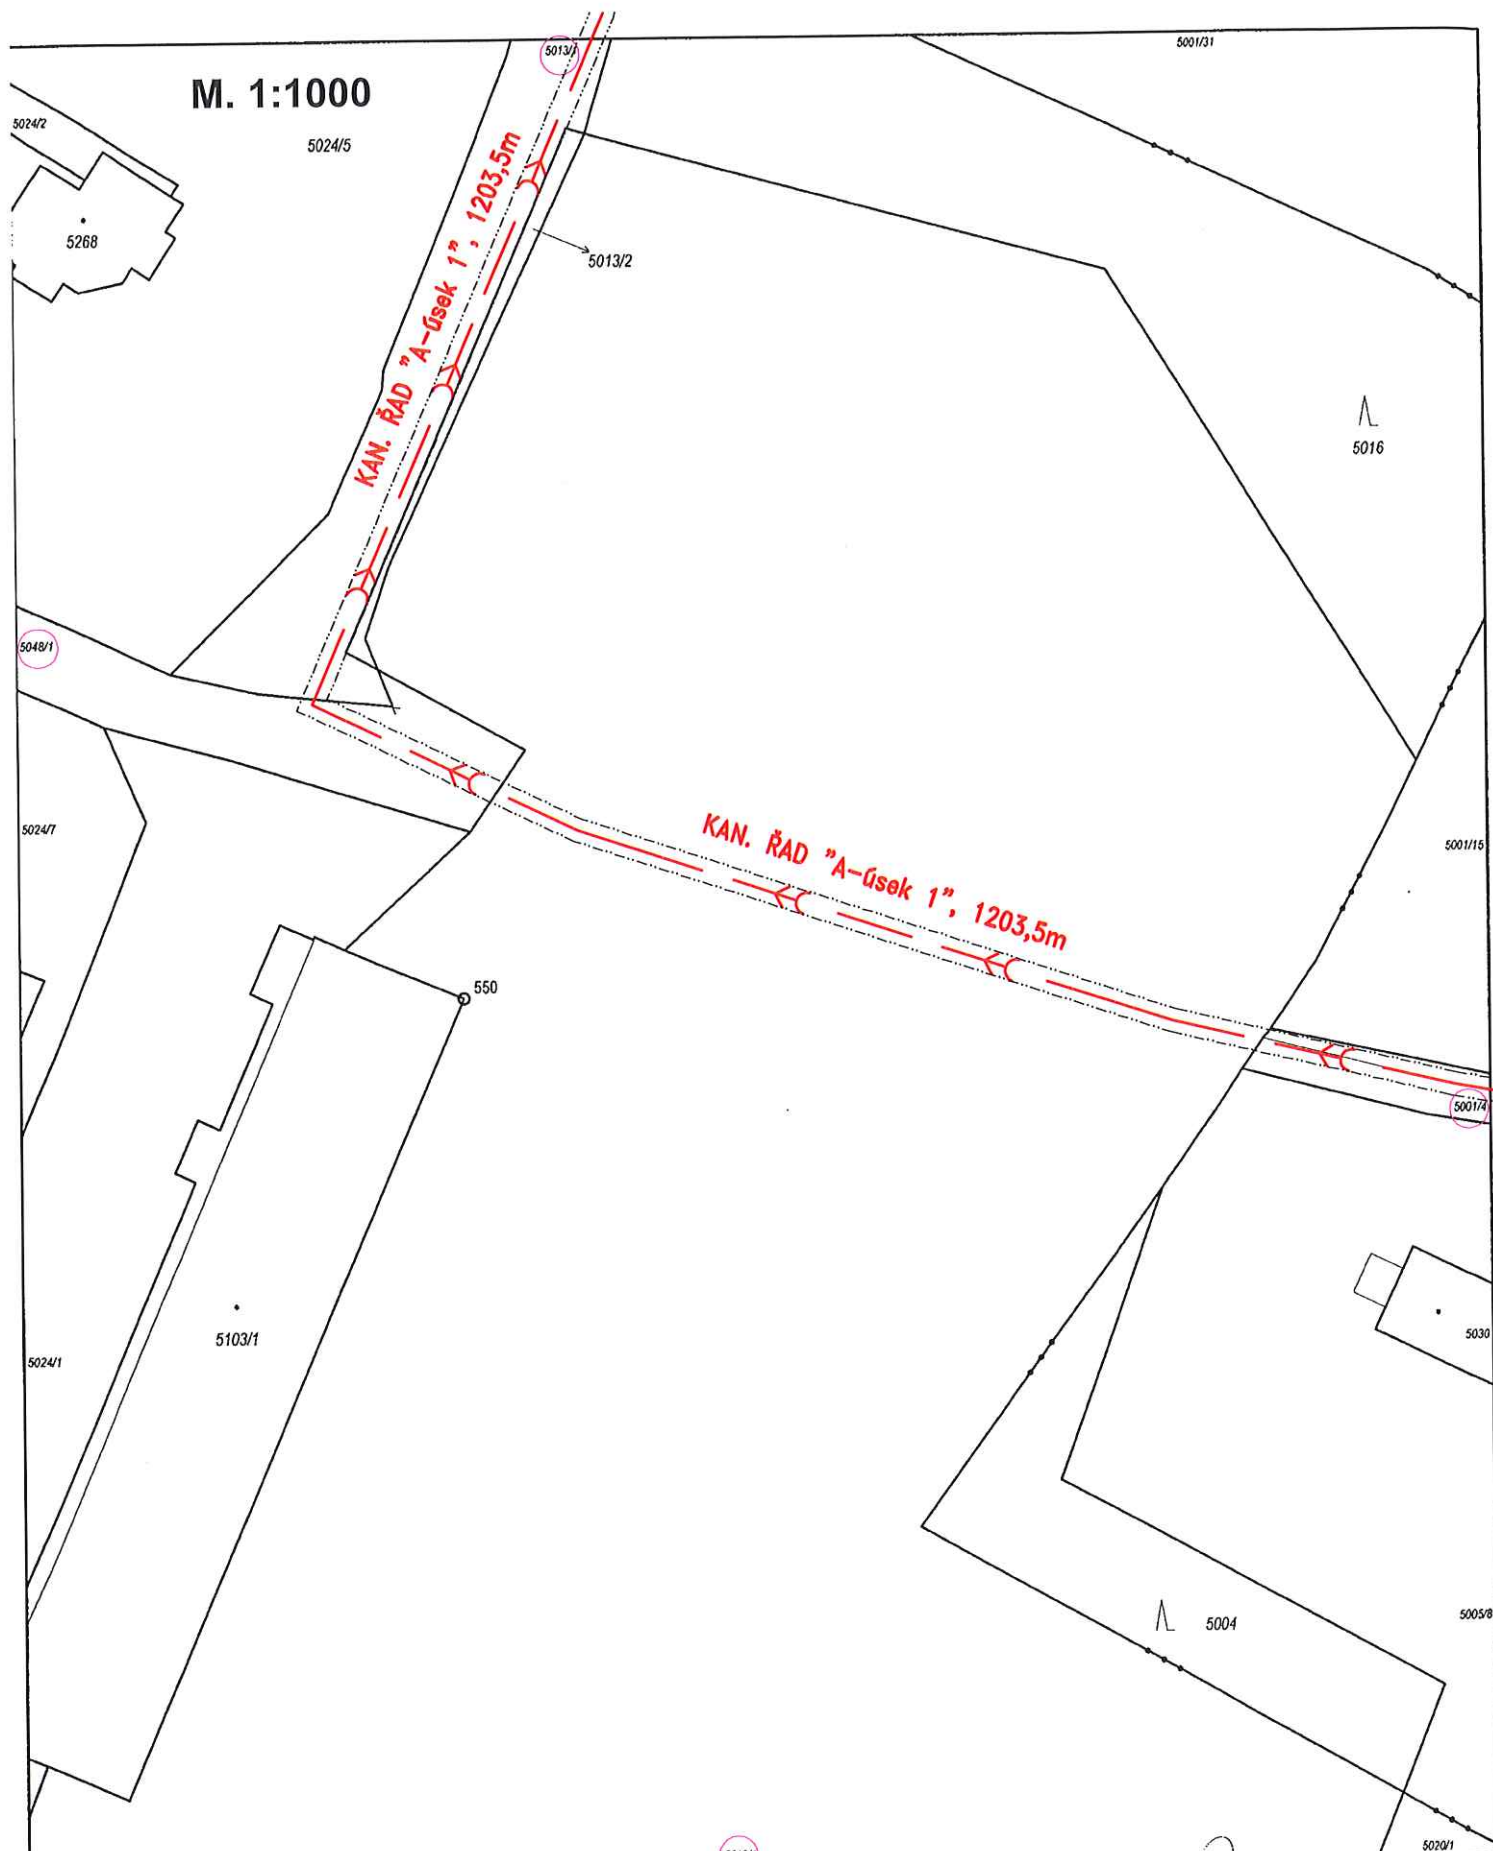

Katastrální úřad pro Středočeský kraj Katastrální pracoviště Mladá Boleslav	Okres Mladá Boleslav	Obec Luštěnice	Podpis Číslo Razítko
Kat. území Luštěnice	Mapový list č. BRANDÝS nad Labem 1:132	Měřítka platné pro rám 200 x 287 mm Měřítka zvláštní území	
KOPIE KATASTRÁLNÍ MAPY			
Stav k 06.05.2024 09:50:27	Vyhotovil Marek Štěpánek	Dne 06.05.2024 09:57:45	

SOUHLAS VLASTNÍKA SE STAVBOU,
ve smyslu ustanovení § 184a Stavebního zákona č. 183/2006 Sb.

Vlastník dotčených pozemků (organizace): *ČR - Lesy České republiky, s.p.*

IČ: *42196451* sídlo: *Přemyslova 1106/19, Nový Hradec Králové, 500 08 Hradec Králové*

tímto čestně prohlašuje, že je vlastníkem pozemků p.č.: *5019/1, 5016*

v k.ú. Luštěnice, které jsou zapsány na LV č.: *510*, na Katastrálním úřadu v Mladé Boleslavi.

Vlastník souhlasí se stavbou podle zákresu v katastrálním situačním výkresu: *za předpokladu dodržení podmínek stanovených ve vyjádření ze dne 29.11.2021, č.j. LCR 944/084484/2021.*

V *Brandýs n/L* dne *31.1.2022*

podpis, razítko

Lesy České republiky, s.p. [06]
se sídlem Přemyslova 1106/19, Nový Hradec Králové
500 08 Hradec Králové
IČ: 42196451, DIČ: CZ42196451
Lesní správa Brandýs nad Labem
Nábřeží 120/5, 250 01 Brandýs nad Labem-Stará Boleslav

NAVROVANÉ INŽENÝRSKÉ SÍTĚ

— — — — — KANALIZAČNÍ VÝTLAK

— — — — — OCHRANNÉ PÁSMO KANALIZACE

POZEMKY:

5001/4 DOTČENÉ NAVROVANÝM KANALIZAČNÍM VÝTLAKEM

V&K ENGINEERING ING. PETR ČEPICKÝ PROJEKTOVÁ PŘÍPRAVA A VEDENÍ VODOHOSPODÁŘSKÝCH STAVEB		Vejrichova 272, 511 01 Turnov tel. 606 465 721 petr.cepicky@gmail.com	
Zodpovědný projektant:	ING. PETR ČEPICKÝ	Datum:	11/2020
Vypracoval:	ING. PETR ČEPICKÝ	Zak. číslo:	2014
Stavebník: VODOVODY A KANALIZACE MLADÁ BOLESLAV, a.s.	ČECHOVA 1151, 293 22 MLADÁ BOLESLAV	Stupeň dokumentace: DSP/DPS	Měřítka: 1:1 000
Název akce:	LUŠTĚNICE, ODVEDENÍ ODPADNÍCH VOD DO BRODCŮ		
Příloha:	KATASTRÁLNÍ SITUAČNÍ VÝKRES č.2		
	Přil. číslo: C.2.2		

