


KATASTRÁLNÍ SITUACE
M 1:1000

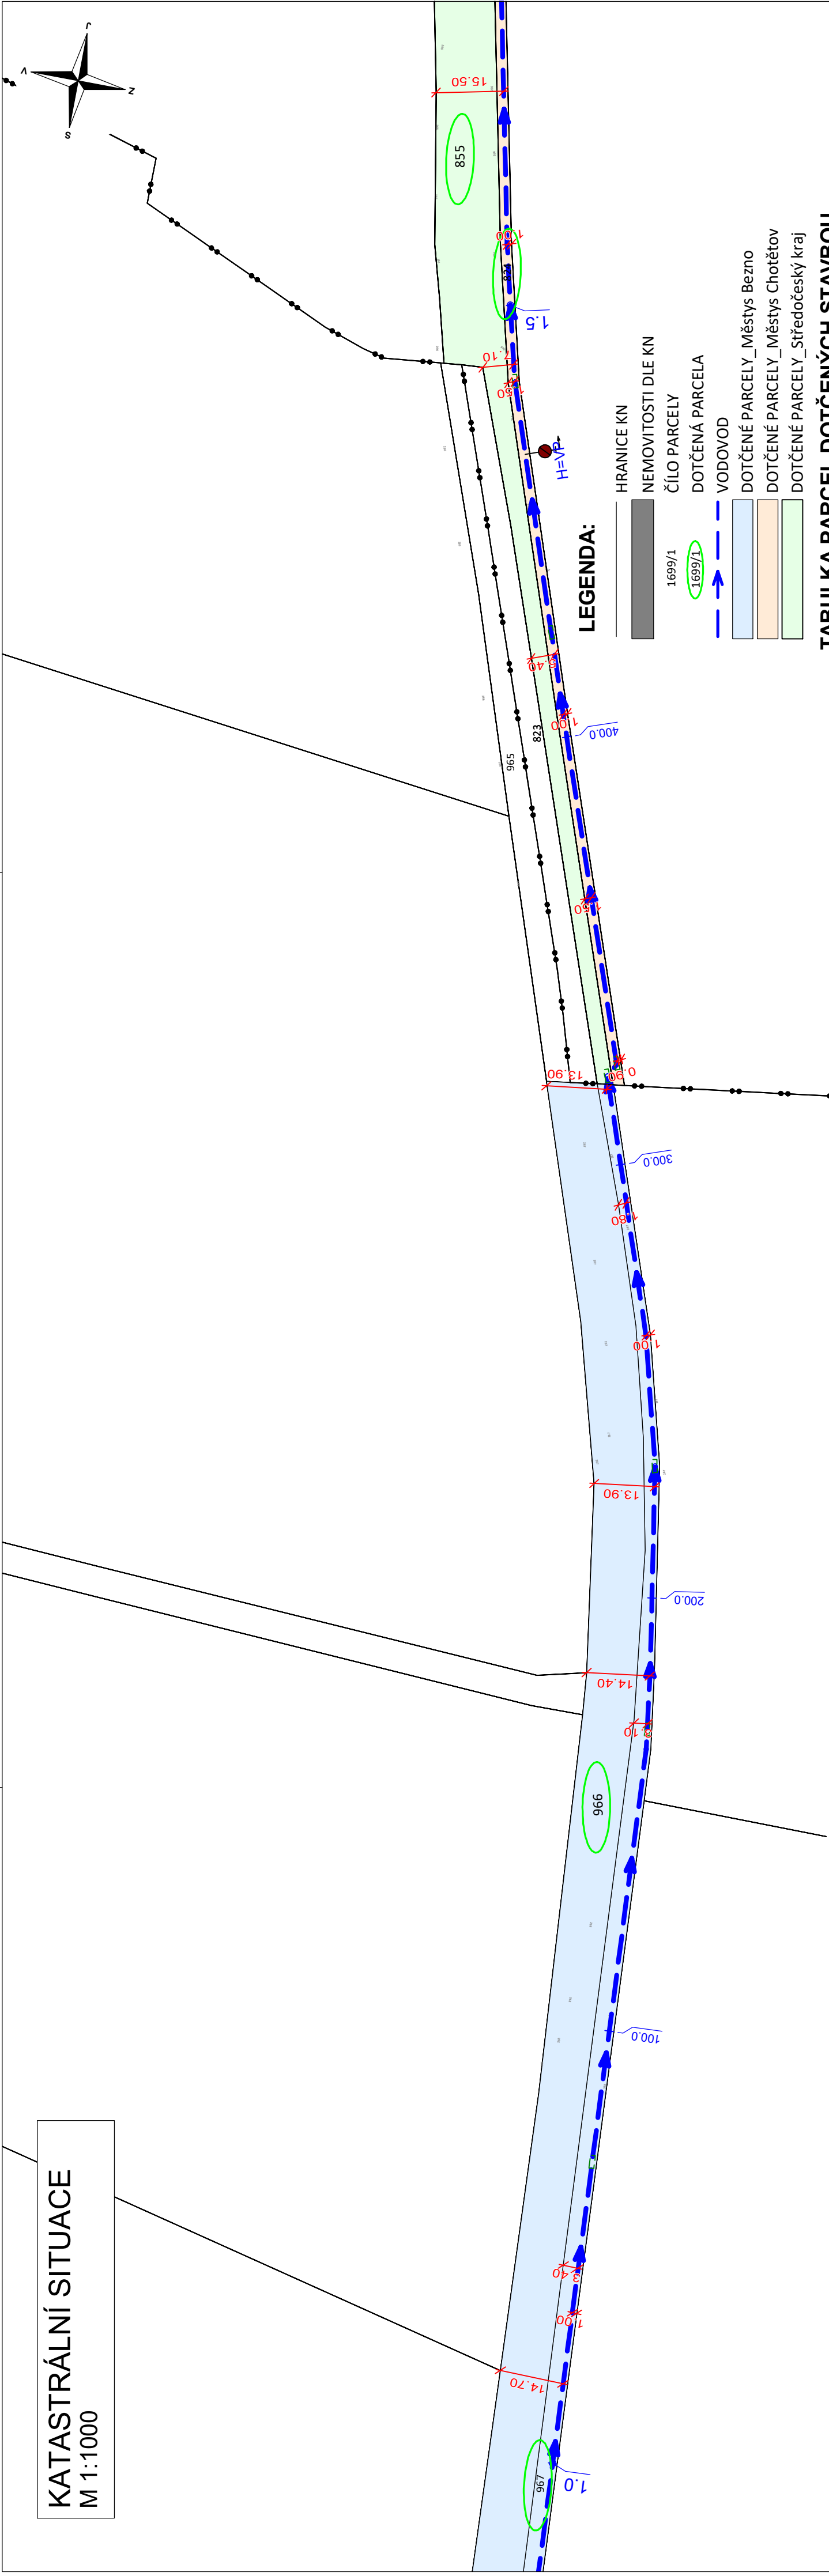


LEGENDA:

- HRANICE KN
- NEMOVITOSTI DLE KN
- ČÍSLO PARCELY
- DOTČENÁ PARCELA
- VODOVOD
- DOTČENÉ PARCELY_Městys Bezno
- DOTČENÉ PARCELY_Městys Chotětov
- DOTČENÉ PARCELY_Středočeský kraj

TABULKA PARCEL DOTČENÝCH STAVBOU

P.Č.	LV	Druh pozemku	Celková výměra (m2)	Dočasný zábor (m2)	Trvalý zábor (m2)
631/2	10001	OSTP	2679	-	-
966	10001	OSTP	12155		
967	10001	OSTP	5500		
824	10001	OSTP	1000		
855	179	OSTP	19605		
825	10001	OSTP	2777		
879	10001	OSTP	2081		
810	10001	OSTP	3490		
697	10001	OSTP	540		
886	179	OSTP	216		
1016/11	179	OSTP	3951		
1018	10001	OSTP	659		
390/1	10001	OSTP	2580		

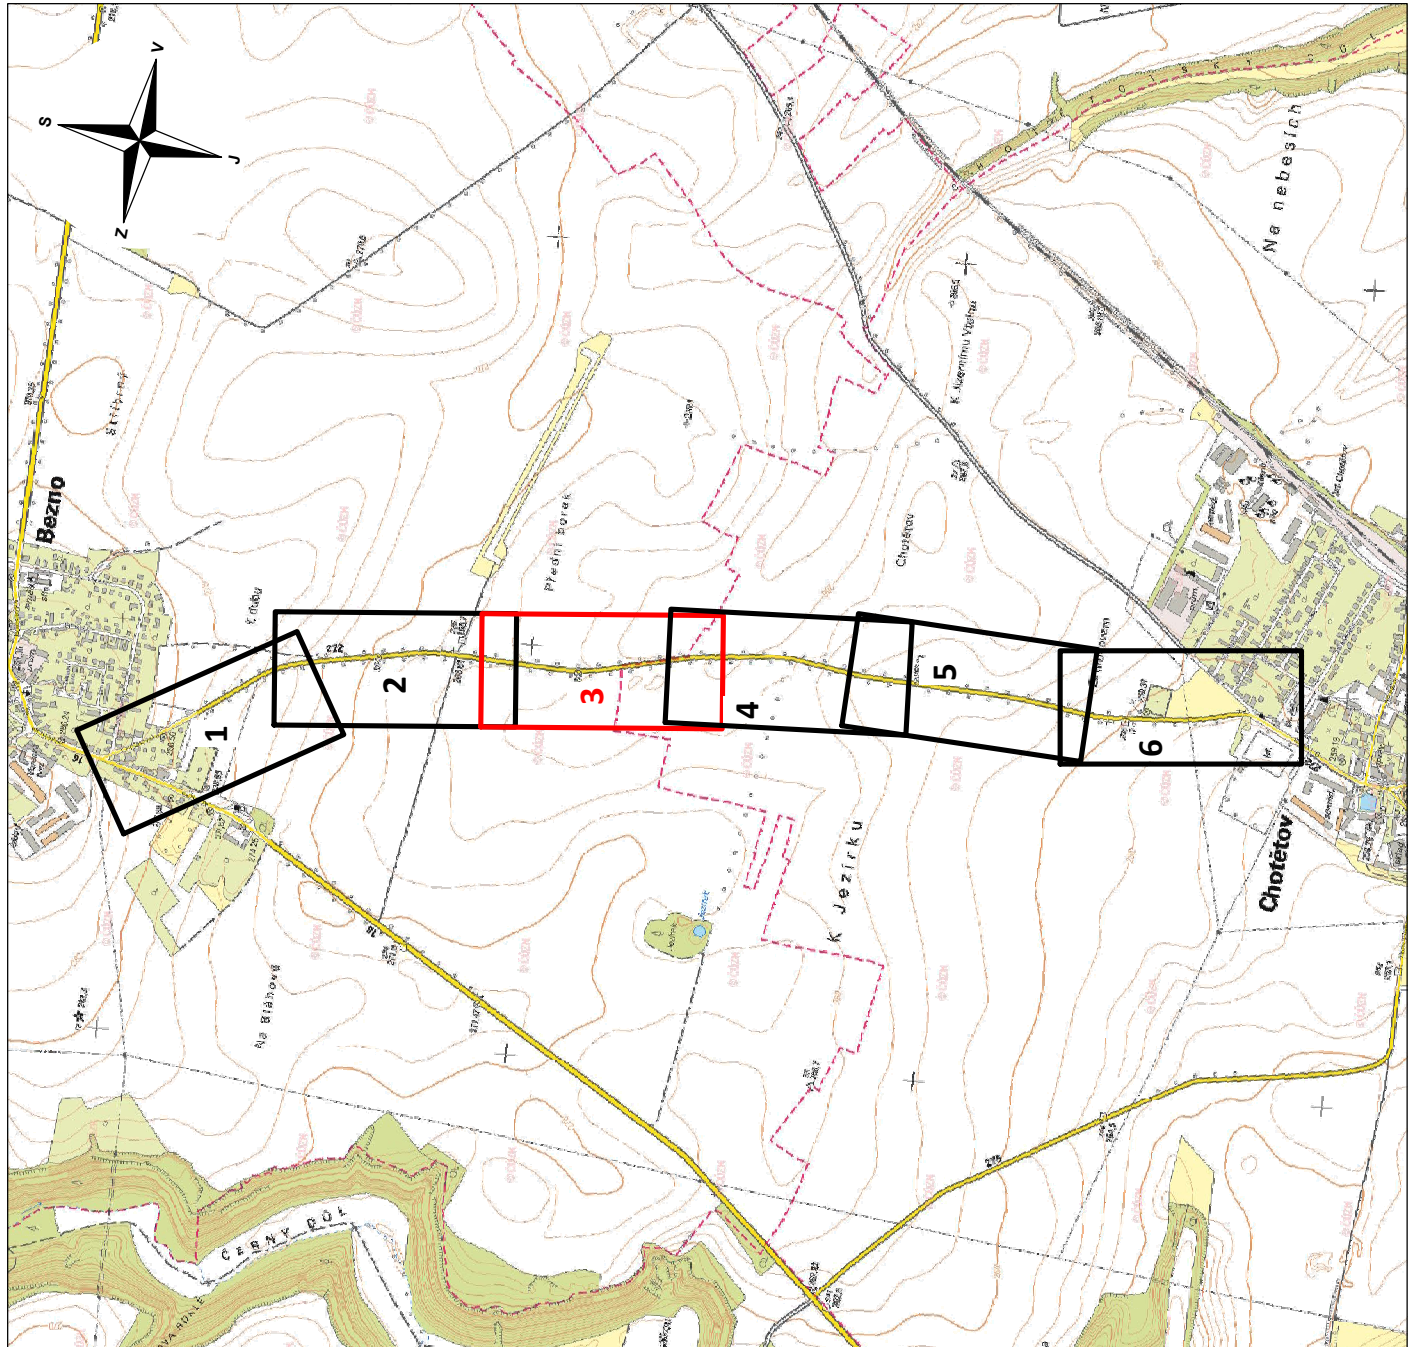

POZNÁMKA:
DOKUMENTACE JE UŽÍVAT POUZE VE SMYSLU PŘÍSLUŠNÉ SMLOUVY O DÍLO. VÝKRES, ČI JEHO ČÁST, MŮŽE BÝT KOPÍROVÁN NEBO JINÝM ZPŮSOBEM ROZŠÍŘOVÁN POUZE PO PŘEDCHOZÍM SOUHLASU AUTORA DOKUMENTACE. © ŠINDLAR s.r.o.

VEDOUcí PROJEKTU	Ing. Roman Bárta	VYPRACOVAL	Ing. Daria Platinina	KONTROLOVAL	Ing. Roman Bárta	AUTORIZACE	Ing. Miroslav Šindlar
KRAJ:	Středočeský	STAVEBNÍ ÚŘAD:	MM Mláda Boleslav	FORMÁT	4 x A4		
KATASTRÁLNÍ ÚZEMÍ:	Bezno (535478), Chotětov (535531)	DATUM	září 2022	STUPEŇ	DUR/DSP		
INVESTOR:	Vodovody a kanalizace Mladá Boleslav, a. s., Čechova 1151, 293 22 Mladá Boleslav	ČÍSLO ZAKÁZKY	20220059	SOUŘADNÝ / VÍŠKOVÝ SYSTÉM	S-JTSK/špv		
		INTERVAL VRSTEVNIC		MÉRÍTKO	1 : 1000	ČÍSLO KOPIE	
		Č. VÝKRESU	C.2.3				
Katastrální situační výkres 3							