PODÉLNÝ ŘEZ A-A

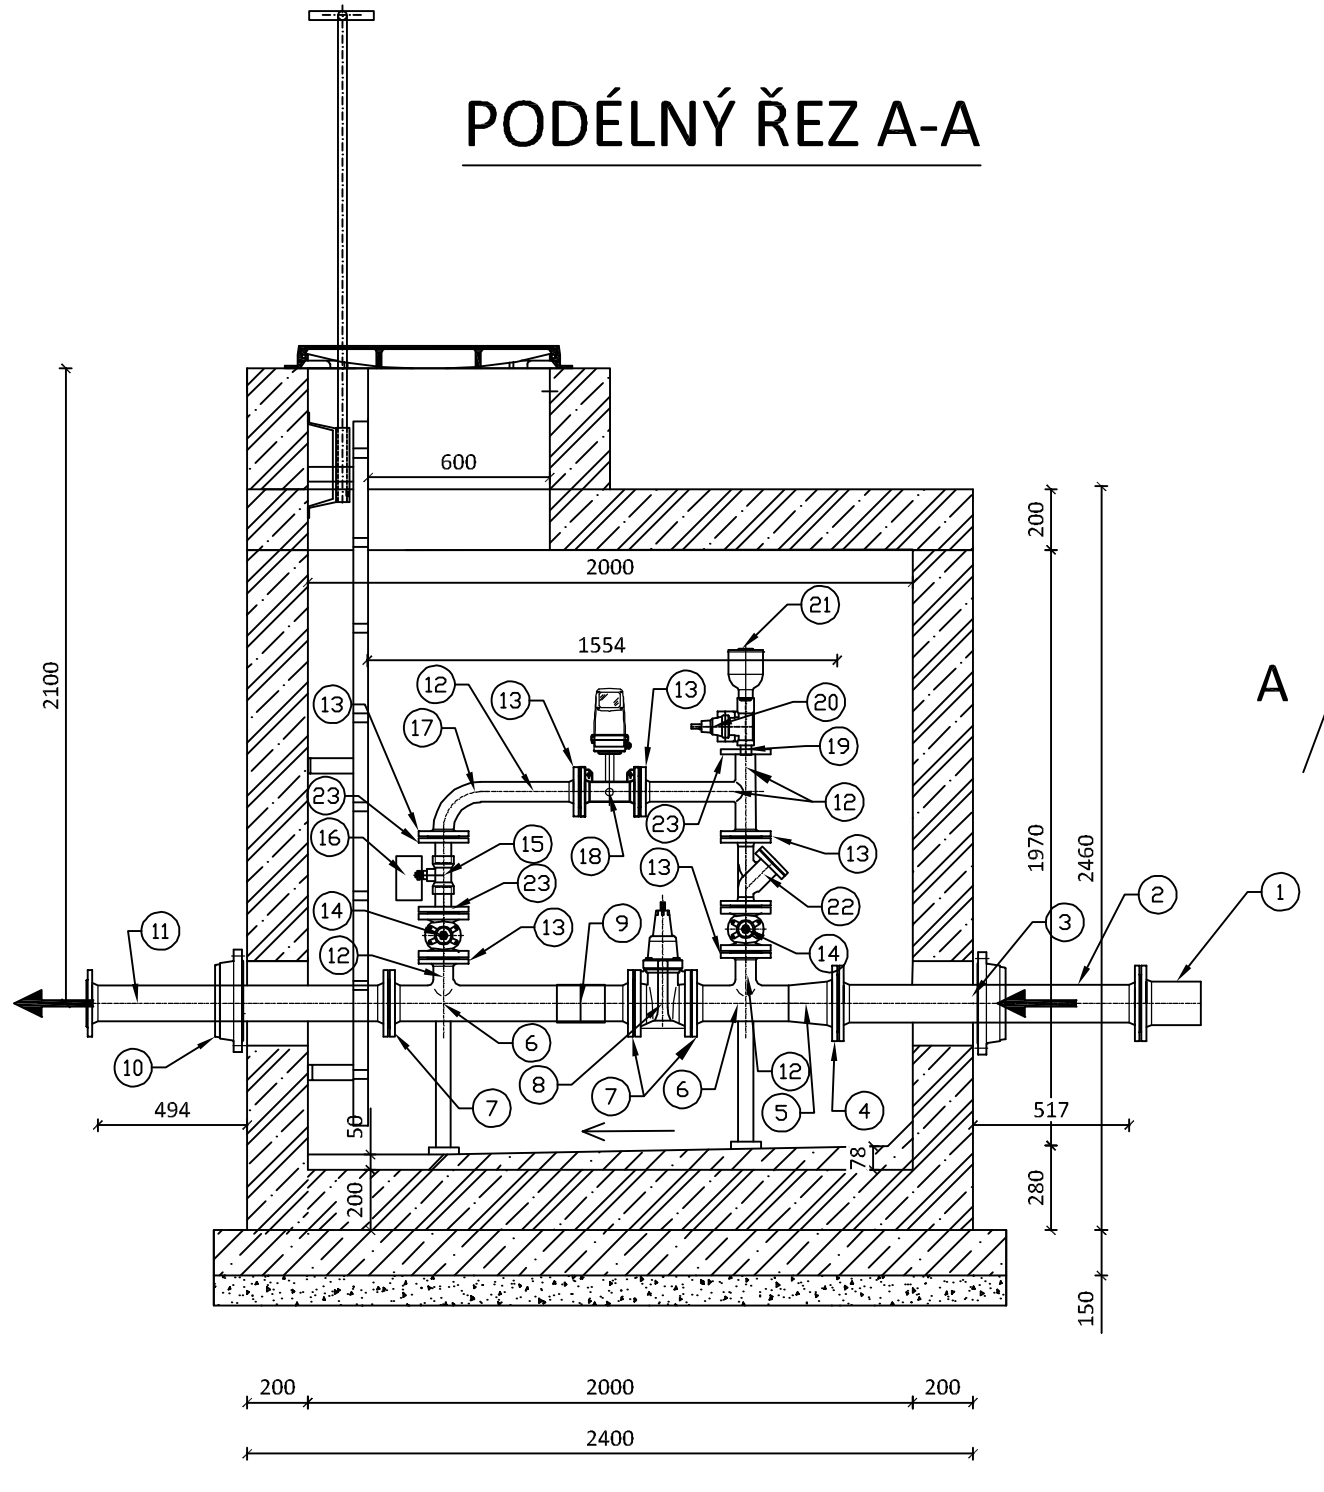

PŮDORYS

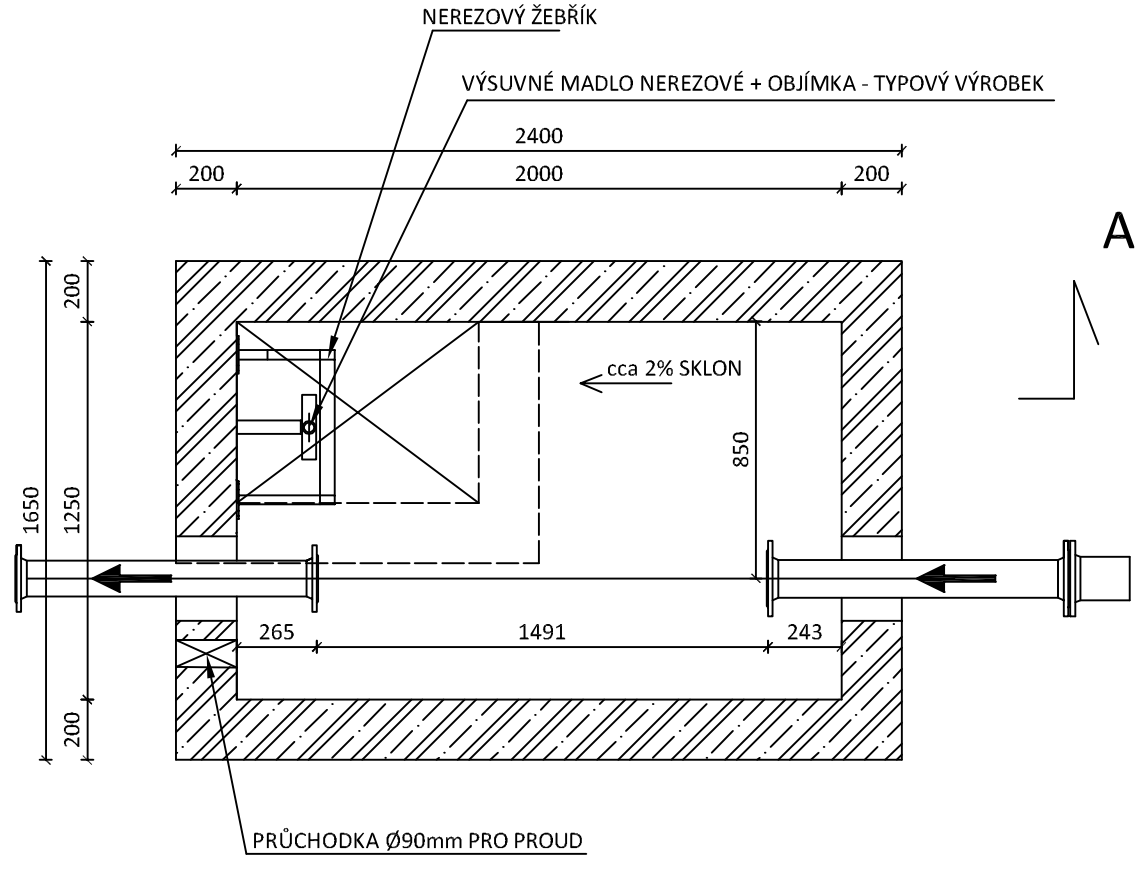

POZNÁMKA:

VNITŘNÍ VYSTROJENÍ ŠACHTY PROVEDE A DODÁ OBJEDNATEL, ZHOTOVITEL POSKYTNE POTŘEBNOU SOUČINNOST

LEGENDA:

1. LEMOVÝ NÁKRUŽEK S PŘÍRUBOU DN 140/125
2. NEREZOVÝ FF KUS DN 125 L 1000
3. KOTEVNÍ PŘÍRUBA DN 125 mm
4. NEREZOVÁ VARNA PŘÍRUBA DN 125
5. NEREZOVÁ VARNA REDUKCE 125/100
6. NEREZOVÉ POTRUBÍ DN 100
7. NEREZOVÁ VARNA PŘÍRUBA DN 100
8. ŠOUPĚ DN 100 S RUČNÍM KOLEM
9. PŘEVLEČENA SPOJKA ŠTRAUB
10. KOTEVNÍ PŘÍRUBA DN 100 mm
11. LITINOVÝ FF KUS DN 100 L 1000
12. NEREZOVÉ POTRUBÍ DN 50
13. NEREZOVÁ VARNA PŘÍRUBA DN 50
14. ŠOUPĚ DN 50 mm S RUČNÍM KOLEM
15. UZÁVĚR KULOVÝ KOHOUT DN 50 R2050-40-S4
16. POHON BELIMO SRFA-S2-R
17. NEREZOVÉ VARNÉ KOLENO 90 °
18. VODOMĚR ELSTER H5000 DN 80 mm S IMPULZEM 10 l
19. ZÁVITOVÁ PŘÍRUBA S VNITŘNÍM ZÁVITEM 1"
20. ISO ŠOUPÁTKO 1"
21. AUTOMATICKY ODVZDUŠŇOVACÍ A ZAVZDUŠŇOVACÍ VENTIL 1"
22. LAPAČ NEČISTOT
23. VARNA PŘÍRUBA S VNITŘNÍM ZÁVITEM

PROSTÝ BETON (BETONOVÁ MAZANINA)

PREFABRIKOVANÁ ŽB ŠACHTA

ŠTĚRKOPÍSEK

DOKUMENTACI LZE UŽÍVAT POUZE VE SMYSLU PŘÍSLUŠNÉ SMLOUVY O DÍLO. VÝKRES, ČI JEHO ČÁST, MŮŽE BÝT KOPÍROVÁN NEBO JINÝM ZPŮSOBEM ROZŠIŘOVÁN POUZE PO PŘEDCHOZÍM SOUHLASU AUTORA DOKUMENTACE. © ŠINDLAR s.r.o.

VEDOUCÍ PROJEKTU	VYPRACOVAL	KONTROLOVAL	AUTORIZACE
Ing. Roman Bárta	Ing. Daria Plastinina	Ing. Roman Bárta	Ing. Miloslav Šindlar

STAVBY VODNÍHO HOSPODÁŘSTVÍ A KRAJINNÉHO INŽENÝRSTVÍ
ŠINDLAR s.r.o., Na Brně 372/2a, 500 06 Hradec Králové, IČO 260 03 236

KRAJ: Středočeský	STAVEBNÍ ÚŘAD: MM Mladá Boleslav	FORMÁT	3 x A4
KATASTRÁLNÍ ÚZEMÍ: Bezno (535478), Chotětov (535931)		DATUM	září 2022
INVESTOR: Vodovody a kanalizace Mladá Boleslav, a. s., Čechova 1151, 293 22 Mladá Boleslav		STUPEŇ	DUR/DSP
Vodovod Bezno-Chotětov		ČÍSLO ZAKÁZKY	20220059
		SOUŘADNÝ / VÝŠKOVÝ SYSTÉM	JTSK/Bpv
		INTERVAL VRSTEVNIC	
Vystrojení distriktní šachty	MĚŘÍTKO 1:25	Č. VÝKRESU D.4.4.	ČÍSLO KOPIE

Tiskový formát 570 x 297 mm