SITUACE
M 1:500

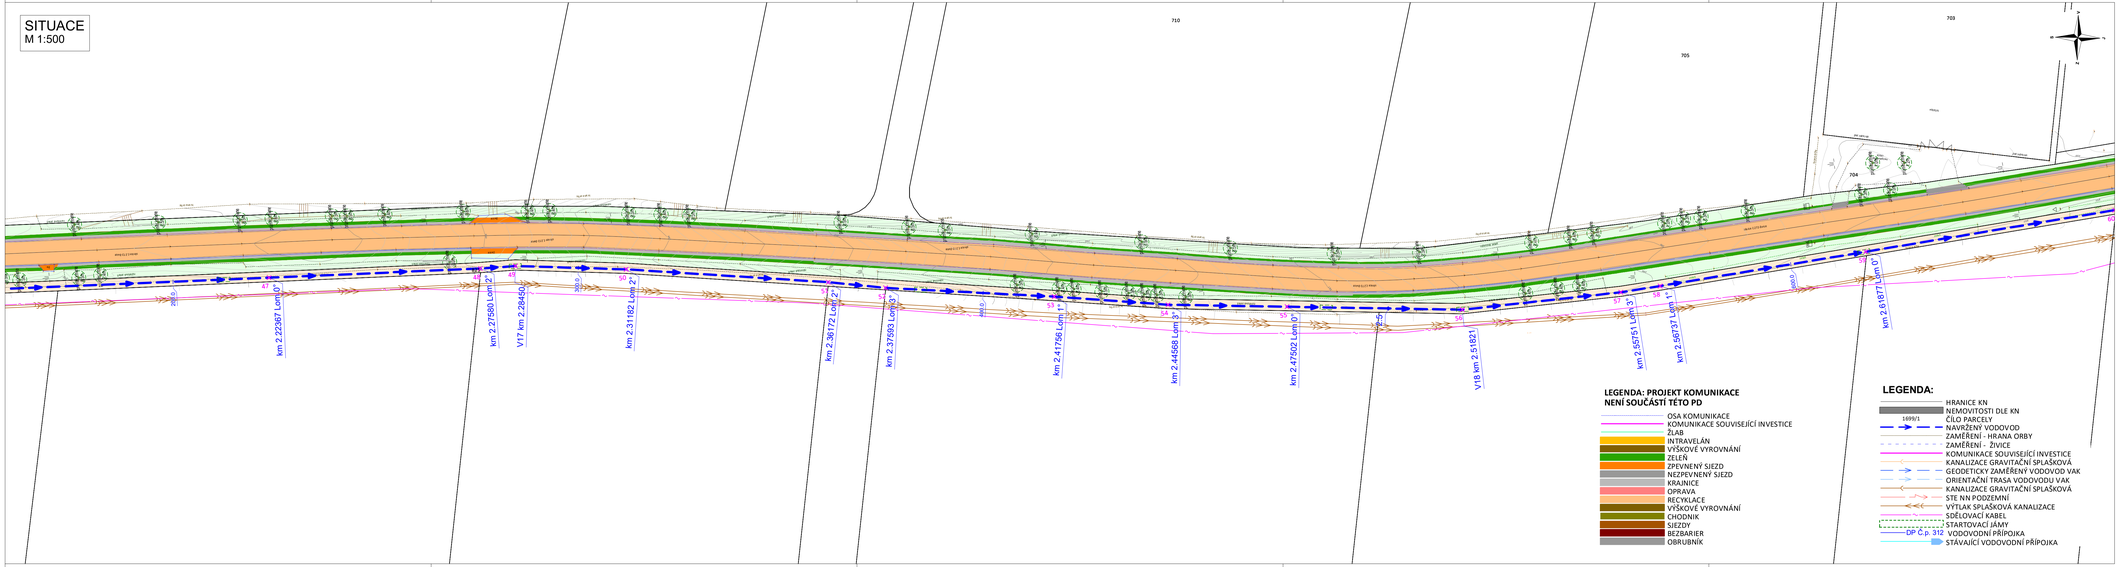

LEGENDA: PROJEKT KOMUNIKACE NENÍ SOUČÁSTÍ TÉTO PD

- OSA KOMUNIKACE
- KOMUNIKACE SOUVISEJÍCÍ INVESTICE
- ŽLAB
- INTRAVELÁN
- VÝŠKOVÉ VYROVNÁNÍ
- ZELEŇ
- ZPEVNENÝ SJEZD
- NEZPEVNENÝ SJEZD
- KRAJNICE
- OPRAVA
- RECYKLACE
- VÝŠKOVÉ VYROVNÁNÍ
- CHODNÍK
- SJEZDY
- BEZBARIER
- OBRUBNÍK

LEGENDA:

- HRANICE KN
- NEMOVITOSTI DLE KN
- 1699/1 ČÍLO PARCELY
- NAVRŽENÝ VODOVOD
- ZAMĚŘENÍ - HRANA ORBY
- ZAMĚŘENÍ - ŽIVICE
- KOMUNIKACE SOUVISEJÍCÍ INVESTICE
- KANALIZACE GRAVITAČNÍ SPLAŠKOVÁ
- GEODETICKY ZAMĚŘENÝ VODOVOD VAK
- ORIENTAČNÍ TRASA VODOVODU VAK
- KANALIZACE GRAVITAČNÍ SPLAŠKOVÁ
- STE NN PODZEMNÍ
- VÝTLAK SPLAŠKOVÁ KANALIZACE
- SDĚLOVACÍ KABEL
- STARTOVACÍ JÁMY
- VODOVODNÍ PŘÍPOJKA
- STAVAJÍCÍ VODOVODNÍ PŘÍPOJKA

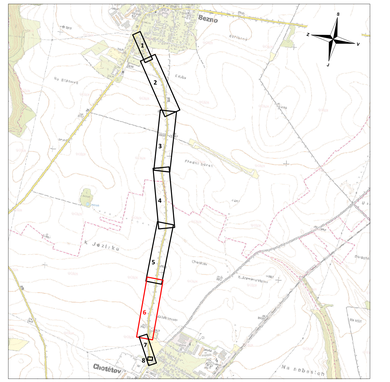

POZNÁMKA:
DOKUMENTACI LZE UŽÍVAT POUZE VE SMYSLU PŘÍSLUŠNÉ SMLOUVY O DÍLO. VÝKRES, Č. JEHO ČÁST, MŮŽE BÝT KOPÍROVÁN NEBO JINÝM ZPŮSOBEM ROZŠIŘOVÁN POUZE PO PŘEDCHOZÍM SOUHLASU AUTORA DOKUMENTACE. © SNDLAR s.r.o.

VEDOUCÍ PROJEKTU: Ing. Roman Bárta	VYPRACOVAL: Ing. Daria Plastinina	KONTROLOVAL: Ing. Roman Bárta	AUTORIZACE: Ing. Miloslav Šindlar	STAVBY VODNÍHO HOSPODÁŘSTVÍ A KRAJINNÉHO INŽENÝRSTVÍ SNDLAR s.r.o., Na Hradčanech 1849/8, 170 00 Praha 7, IČO 24191130, DIČ CZ24191130
KRAJ: Středočeský		STAVEBNÍ ÚŘAD: MM Mladá Boleslav		FORMÁT: 7 x A4
KATASTRÁLNÍ ÚZEMÍ: Bezno (635478), Chotětov (635935)				DATUM: září 2022
INVESTOR: Vodovody a kanalizace Mladá Boleslav, a. s., Čechova 115/1, 293 22 Mladá Boleslav				STUPEŇ: DUR/DSP
Vodovod Bezno-Chotětov				ČÍSLO ZAKÁZKY: 20220019
				SOUŘADNÝ / VÝŠKOVÝ SYSTÉM: S-JTSK/Bpv
				INTERVAL VRSTEVNIC: 100 mm
Podrobná situace 6			MĚŘÍTKO: 1 : 500	ČÍSLO KOPIE
			Č. VÝKRESU: D.1.6	

Tiskový formát 1270 x 297 mm