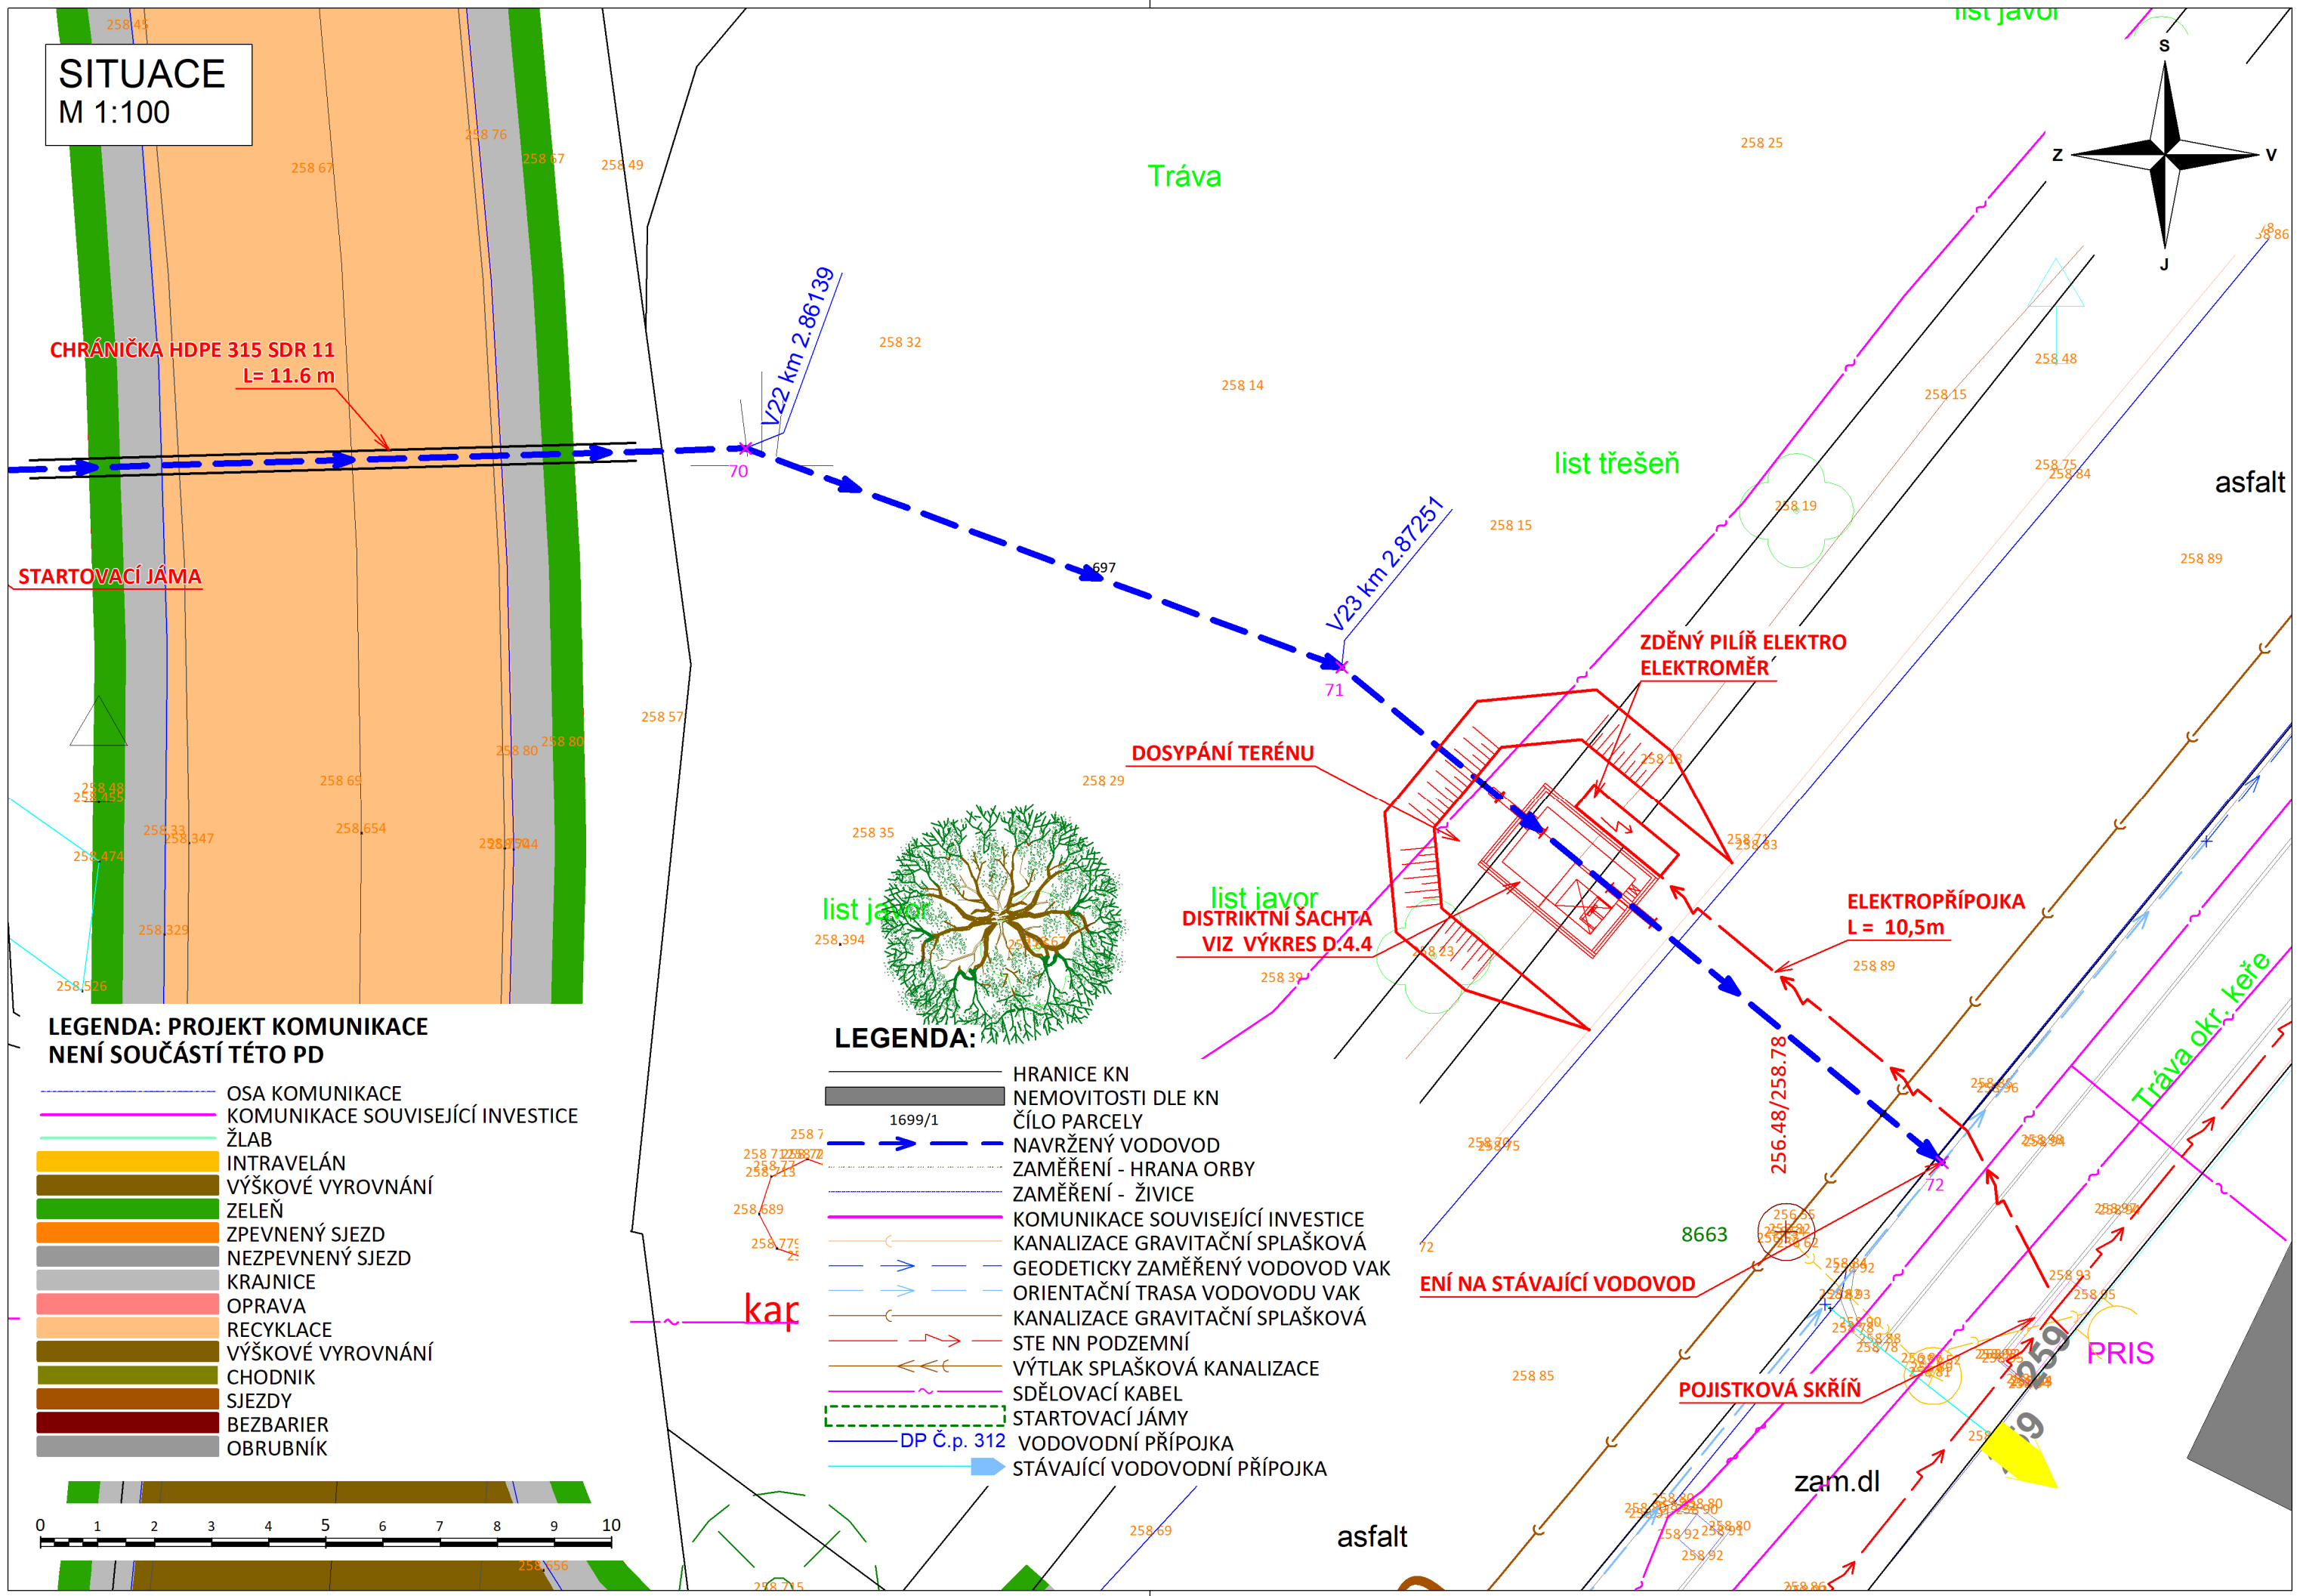

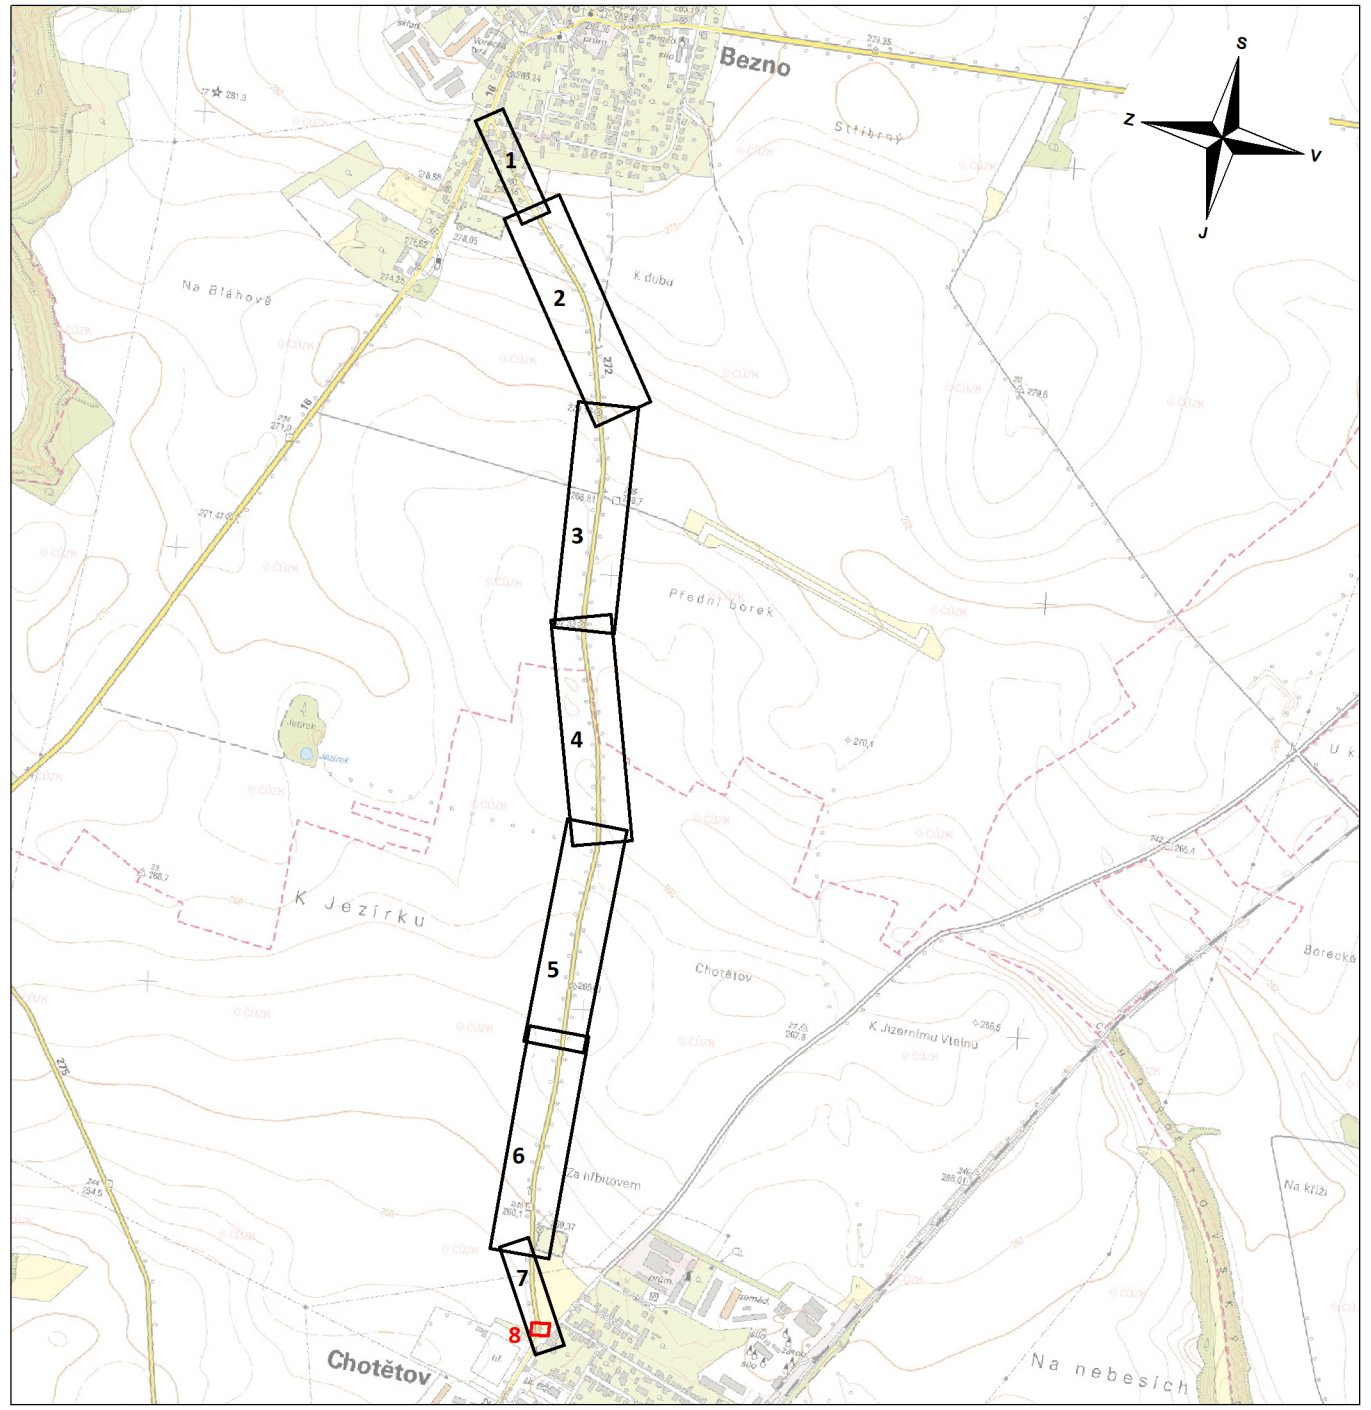

POZNÁMKA:
ZÁKRES VEDENÍ INŽENÝRSKÝCH SÍTÍ JE INFORMATIVNÍ. PŘED ZAHÁJENÍM STAVEBNÍCH PRACÍ MUSÍ BÝT PROVEDENO JEJICH VYTYČENÍ.

DOKUMENTACI LZE UŽÍVAT POUZE VE SMYSLU PŘÍSLUŠNÉ SMLOUVY O DÍLO. VÝKRES, ČI JEHO ČÁST, MŮŽE BÝT KOPÍROVÁN NEBO JINÝM ZPŮSOBEM ROZŠIŘOVÁN POUZE PO PŘEDCHOZÍM SOUHLASU AUTORA DOKUMENTACE. © ŠINDLAR s.r.o.

VEDOUCÍ PROJEKTU Ing. Roman Bárta	VYPRACOVAL Ing. Daria Plastinina	KONTROLOVAL Ing. Roman Bárta	AUTORIZACE Ing. Miloslav Šindlar	STAVBY VODNÍHO HOSPODÁŘSTVÍ A KRAJINNÉHO INŽENÝRSTVÍ ŠINDLAR s.r.o., Na Brně 372/2a, 500 06 Hradec Králové, IČO 260 03 236
KRAJ: Středočeský		STAVEBNÍ ÚŘAD: MM Mláda Boleslav		FORMÁT: 3 x A4
KATASTRÁLNÍ ÚZEMÍ: Bezno (535478), Chotětov (535931)				DATUM: září 2022
INVESTOR: Vodovody a kanalizace Mladá Boleslav, a. s., Čechova 1151, 293 22 Mladá Boleslav				STUPEŇ: DUR/DSP
Vodovod Bezno-Chotětov				ČÍSLO ZAKÁZKY: 20220059
				SOUŘADNÝ / VÝŠKOVÝ SYSTÉM: S-JTSK/Bpv
				INTERVAL VRSTEVNIC: 100 mm
Podrobná situace šachta				MĚŘÍTKO: 1 : 100
				Č. VÝKRESU: D.1.8
				ČÍSLO KOPIE

Tiskový formát 630 x 297 mm