





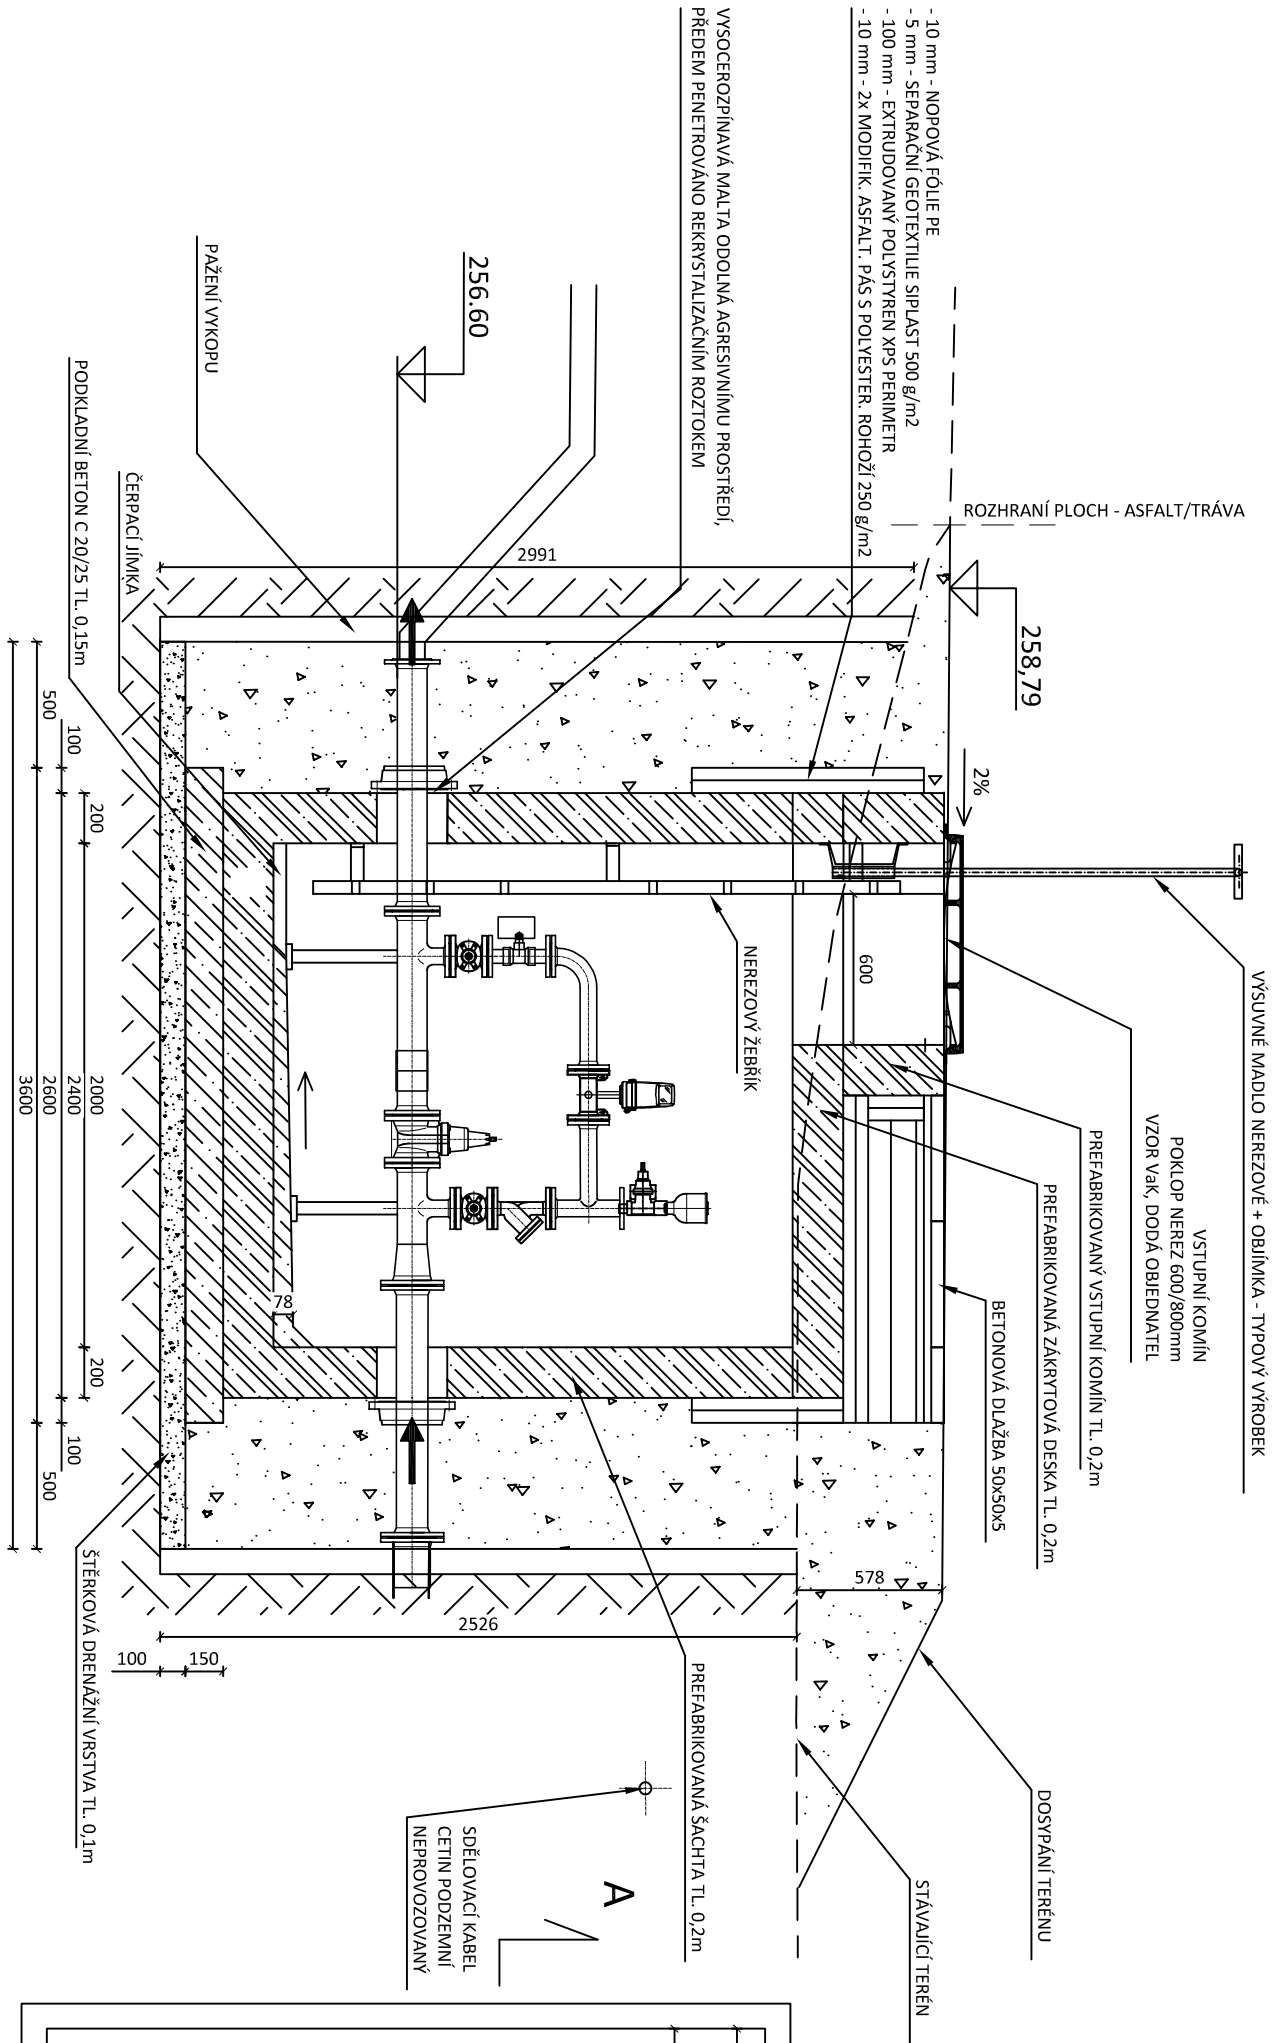

PODÉLNÝ ŘEZ A-A

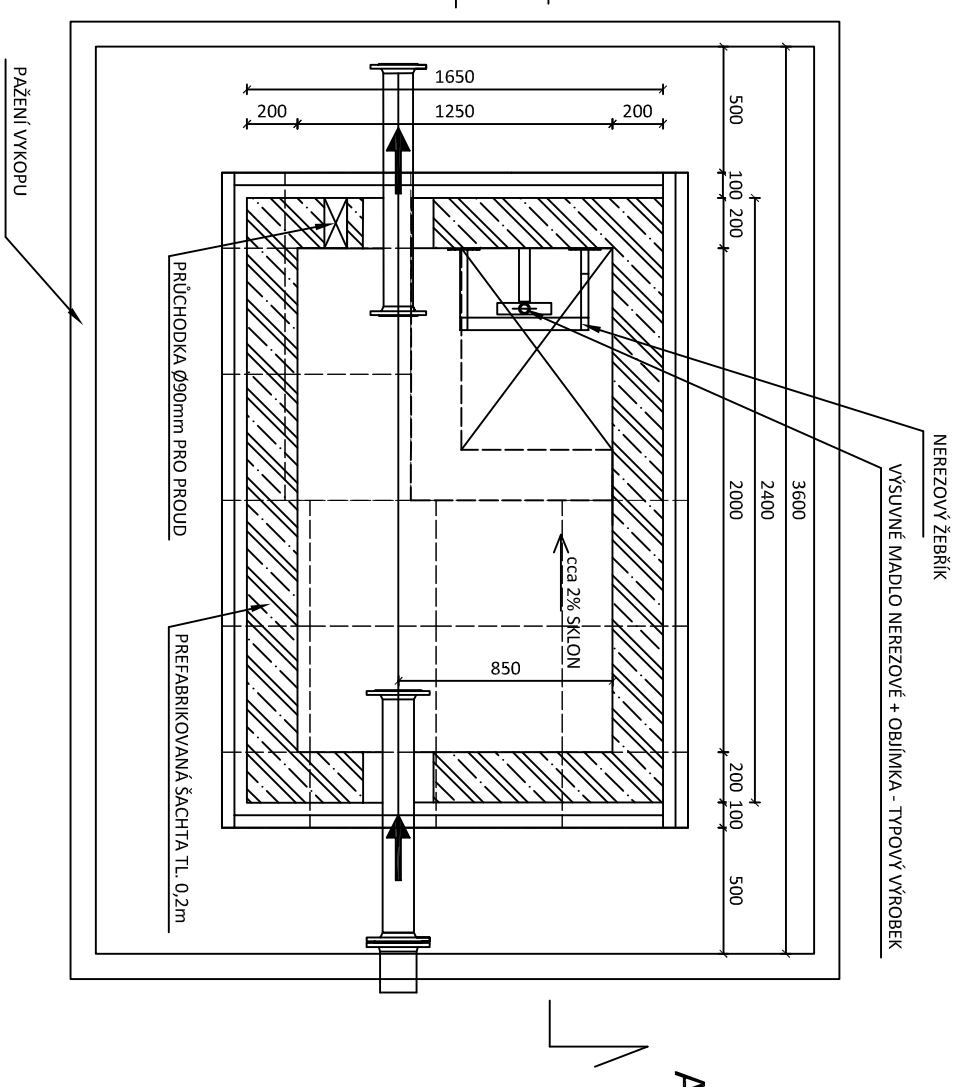

PŪDORYS




LEGENDA:

	PROSTÝ BETÓN (BETONOVÁ MAZANINA)
	PREFABRIKOVANÁ ŽB. ŠACHTA
	ŠTERKOPÍSEK
	ZEMINA Z VYKOPU

POZNÁMKA:

ŠACHTA BUDE OD FIRMY FUCHS PREFABRIKACE, ŽELEZOBETONOVÁ PREFABRIKOVANÁ S TL. STĚNY 200 mm. OTVORY BUDOU PROVEDENY NA STAVBĚ JÁDROVÝMI ODVRTY

DOKUMENTAČI LZE UŽÍVAT POUZE VE SMYSLU PŘÍSLUŠNÉ SMLOUVY O DÍLO. VÝKRES, ČI JEHO ČÁST, MŮŽE BYT KOPÍROVÁN NEBO JINYM ZPŮSOBEM ROZŠIŘOVÁN POUZE PO PŘEDCHOZÍM SOUHLASU AUTORA DOKUMENTACE. © ŠINDLAR s.r.o.					
VEDOUČÍ PROJEKTU		VYPRACOVAL	KONTROLOVAL	AUTORIZACE	<div>STAVBY VODNÍHO HOSPODÁŘSTVÍ A KRAJINNÉHO INŽENÝRSTVÍ</div> <div>ŠINDLAR</div> 
Ing. Roman Bárta	Nadlila Ovčarenko	Ing. Roman Bárta	Ing. Miloslav Šindlar		
KRAJ: Středočeský	STAVEBNÍ ÚŘAD: MM Mladá Boleslav		FORMÁT	2 x A4	
KATASTRÁLNÍ ÚZEMÍ: Bezno (535478), Chotětov (535931)			DATUM	zář 2022	
INVESTOR: Vodovody a kanalizace Mladá Boleslav, a. s., Čechova 1151, 293 22 Mladá Boleslav			STUPĚŇ	DUR/DSP	
Vodovod Bezno-Chotětov			ČÍSLO ZAKÁZKY	20220059	
			SOUŘADNÝ / VÝŠKOVÝ SYSTÉM		JTSK/Bpv
			INTERVAL VRSTEVNIC		
			MĚŘÍTKO	1:30	
			Č. VÝKRESU	D.4.5.	
Stavební výkres distriktní šachty					ČÍSLO KOPIE