



POHLED SEVERNÍ

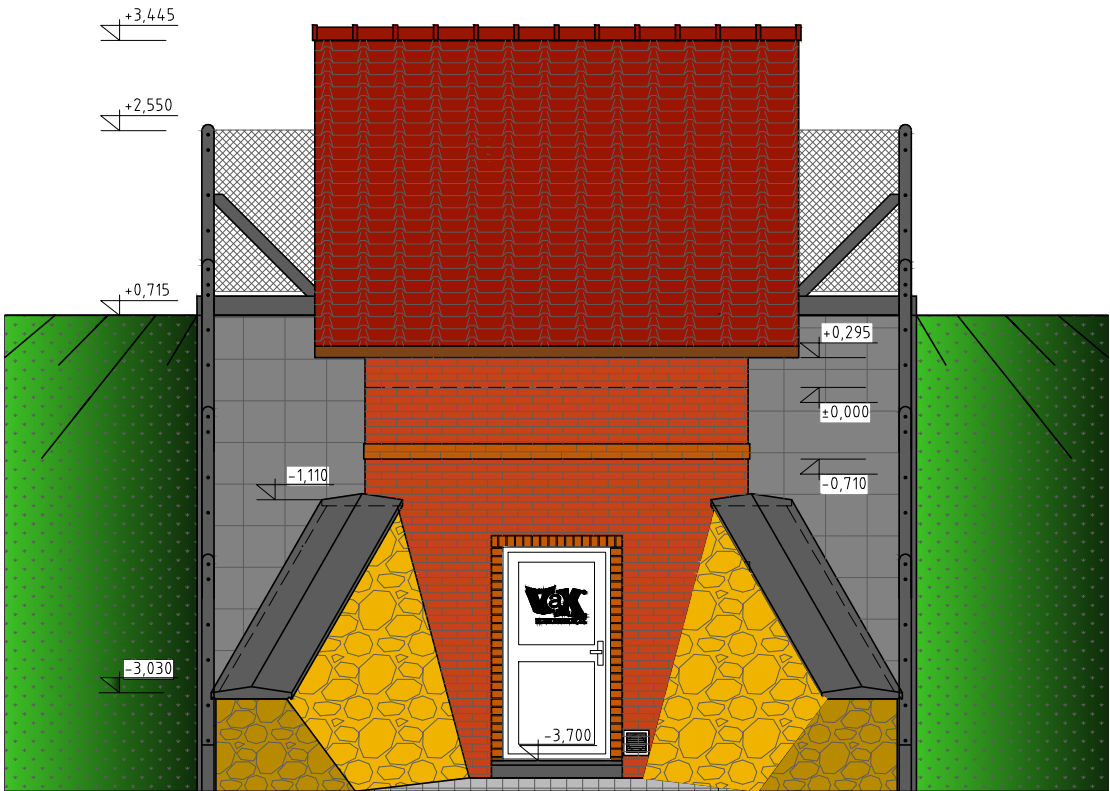

POHLED VÝCHODNÍ

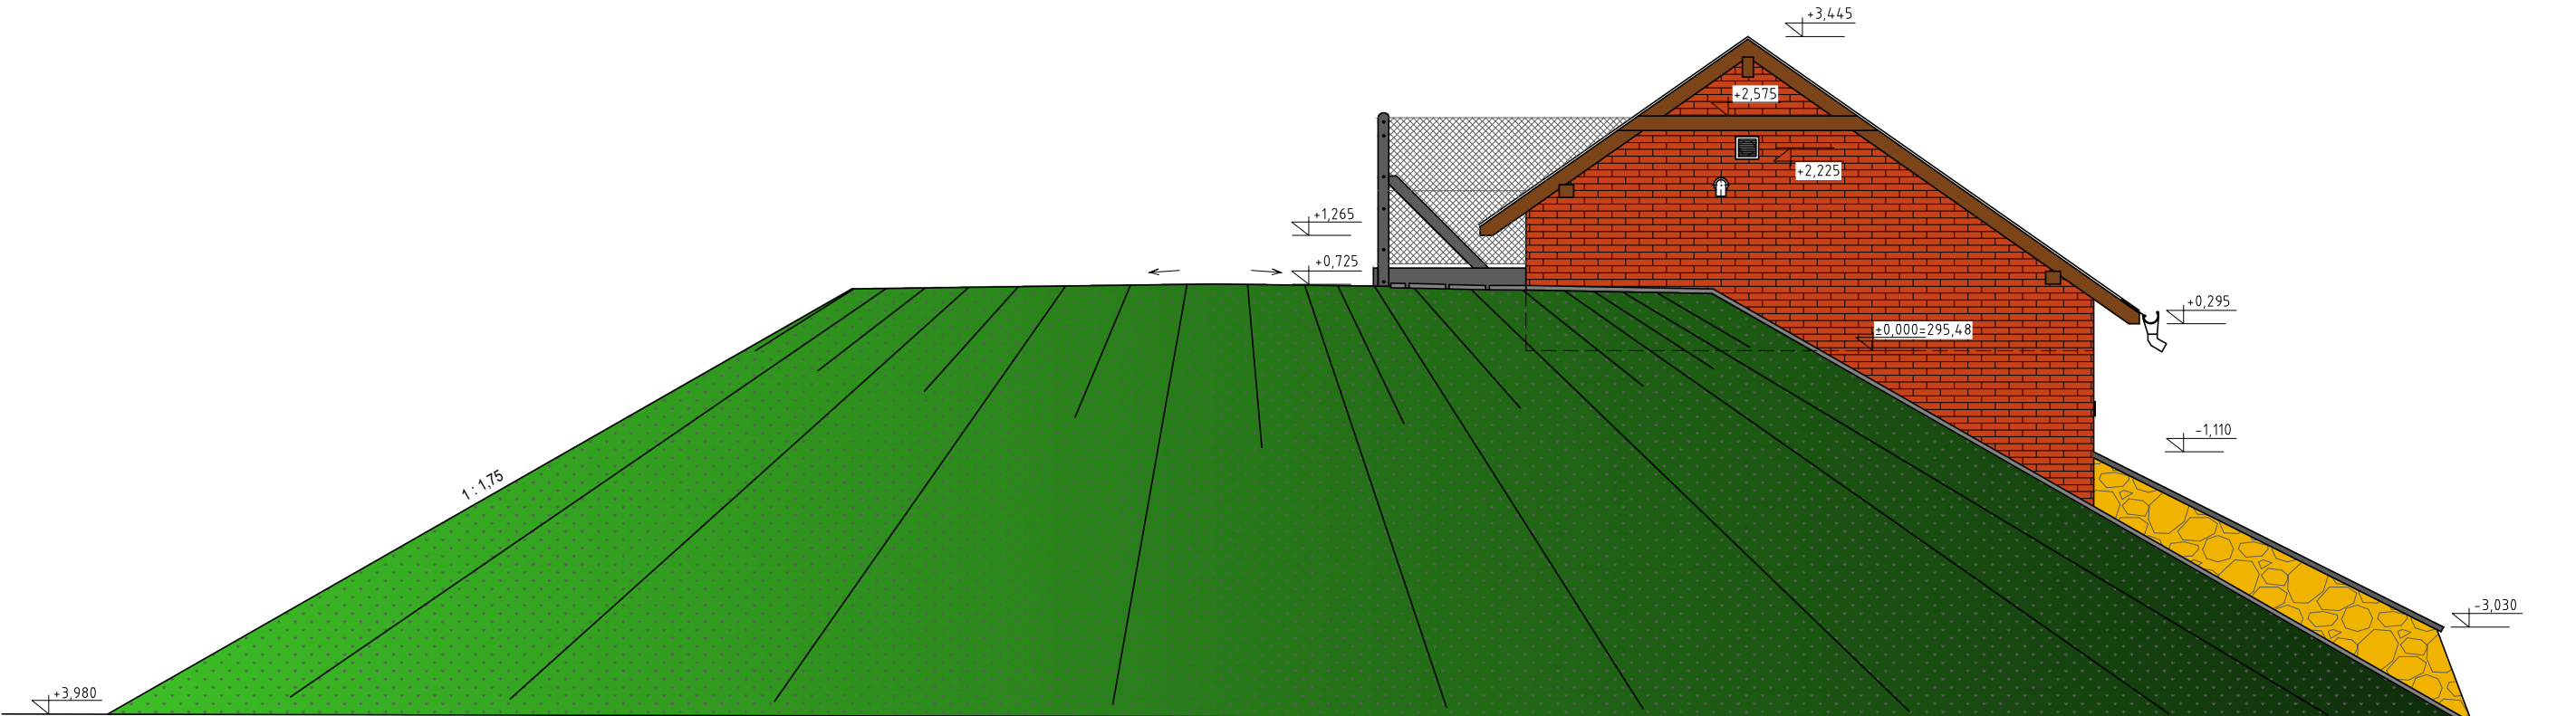

BAREVNÉ ŘEŠENÍ FASÁDY:
FASÁDNÍ ZDIVO Z LÍCOVÝCH CIHEL, KOTVENÉ KOMBINOVANÝMI PŘÍCHYTKAMI, SPOLEČNĚ SE
SVĚTLE ŠEDOU SPÁROVACÍ HMOTOU, LÍCOVKA DĚROVANÁ , NF 240 x 115 x 71mm, FELDHAUS
K686NF SINTRA ARDOR CALINO

		VODOHOSPODÁŘSKÉ INŽENÝRSKÉ SLUŽBY a.s.	
		Křížová 47, 150 39 PRAHA 5	
Vypracoval: Ing. H. Soukupová		Hlavní inž. projektu: Ing. P. Hofmann	
Projektant: Ing. H. Soukupová	Ved. atelieru: Ing. L. Kužel		
HRDLOŘEZY - VODOJEM STAVEBNÍ ÚPRAVY SO 02 - STAVEBNÍ ČÁST		Datum: 10/2022	
		Stupeň: DUR/DSP/DPS	
		Formát: 3 A4	
		Zak.číslo: VIS 3/20 - 009	
Investor: Vodovody a kanalizace Mladá Boleslav, a.s., Čechova 1151, 293 22 Ml. Boleslav		Měřítko: 1:75	Číslo přílohy: D.2.10
POHLEDY			
TENTO VÝKRES A JEHO PŘÍLOHY JSOU NAŠÍM DUŠEVNÍM VLASTNICTVÍM, NESMÍ BÝT BEZ NAŠEHO PŘEDCHOZÍHO PÍSEMNÉHO SOUHLASU KOPIROVÁNY, ROZMNOŽOVÁNY ANI ZPŘÍSTUPNĚNY JINÝM OSOBÁM NEBO FIRMÁM			