




DETAIL G, M 1 : 10

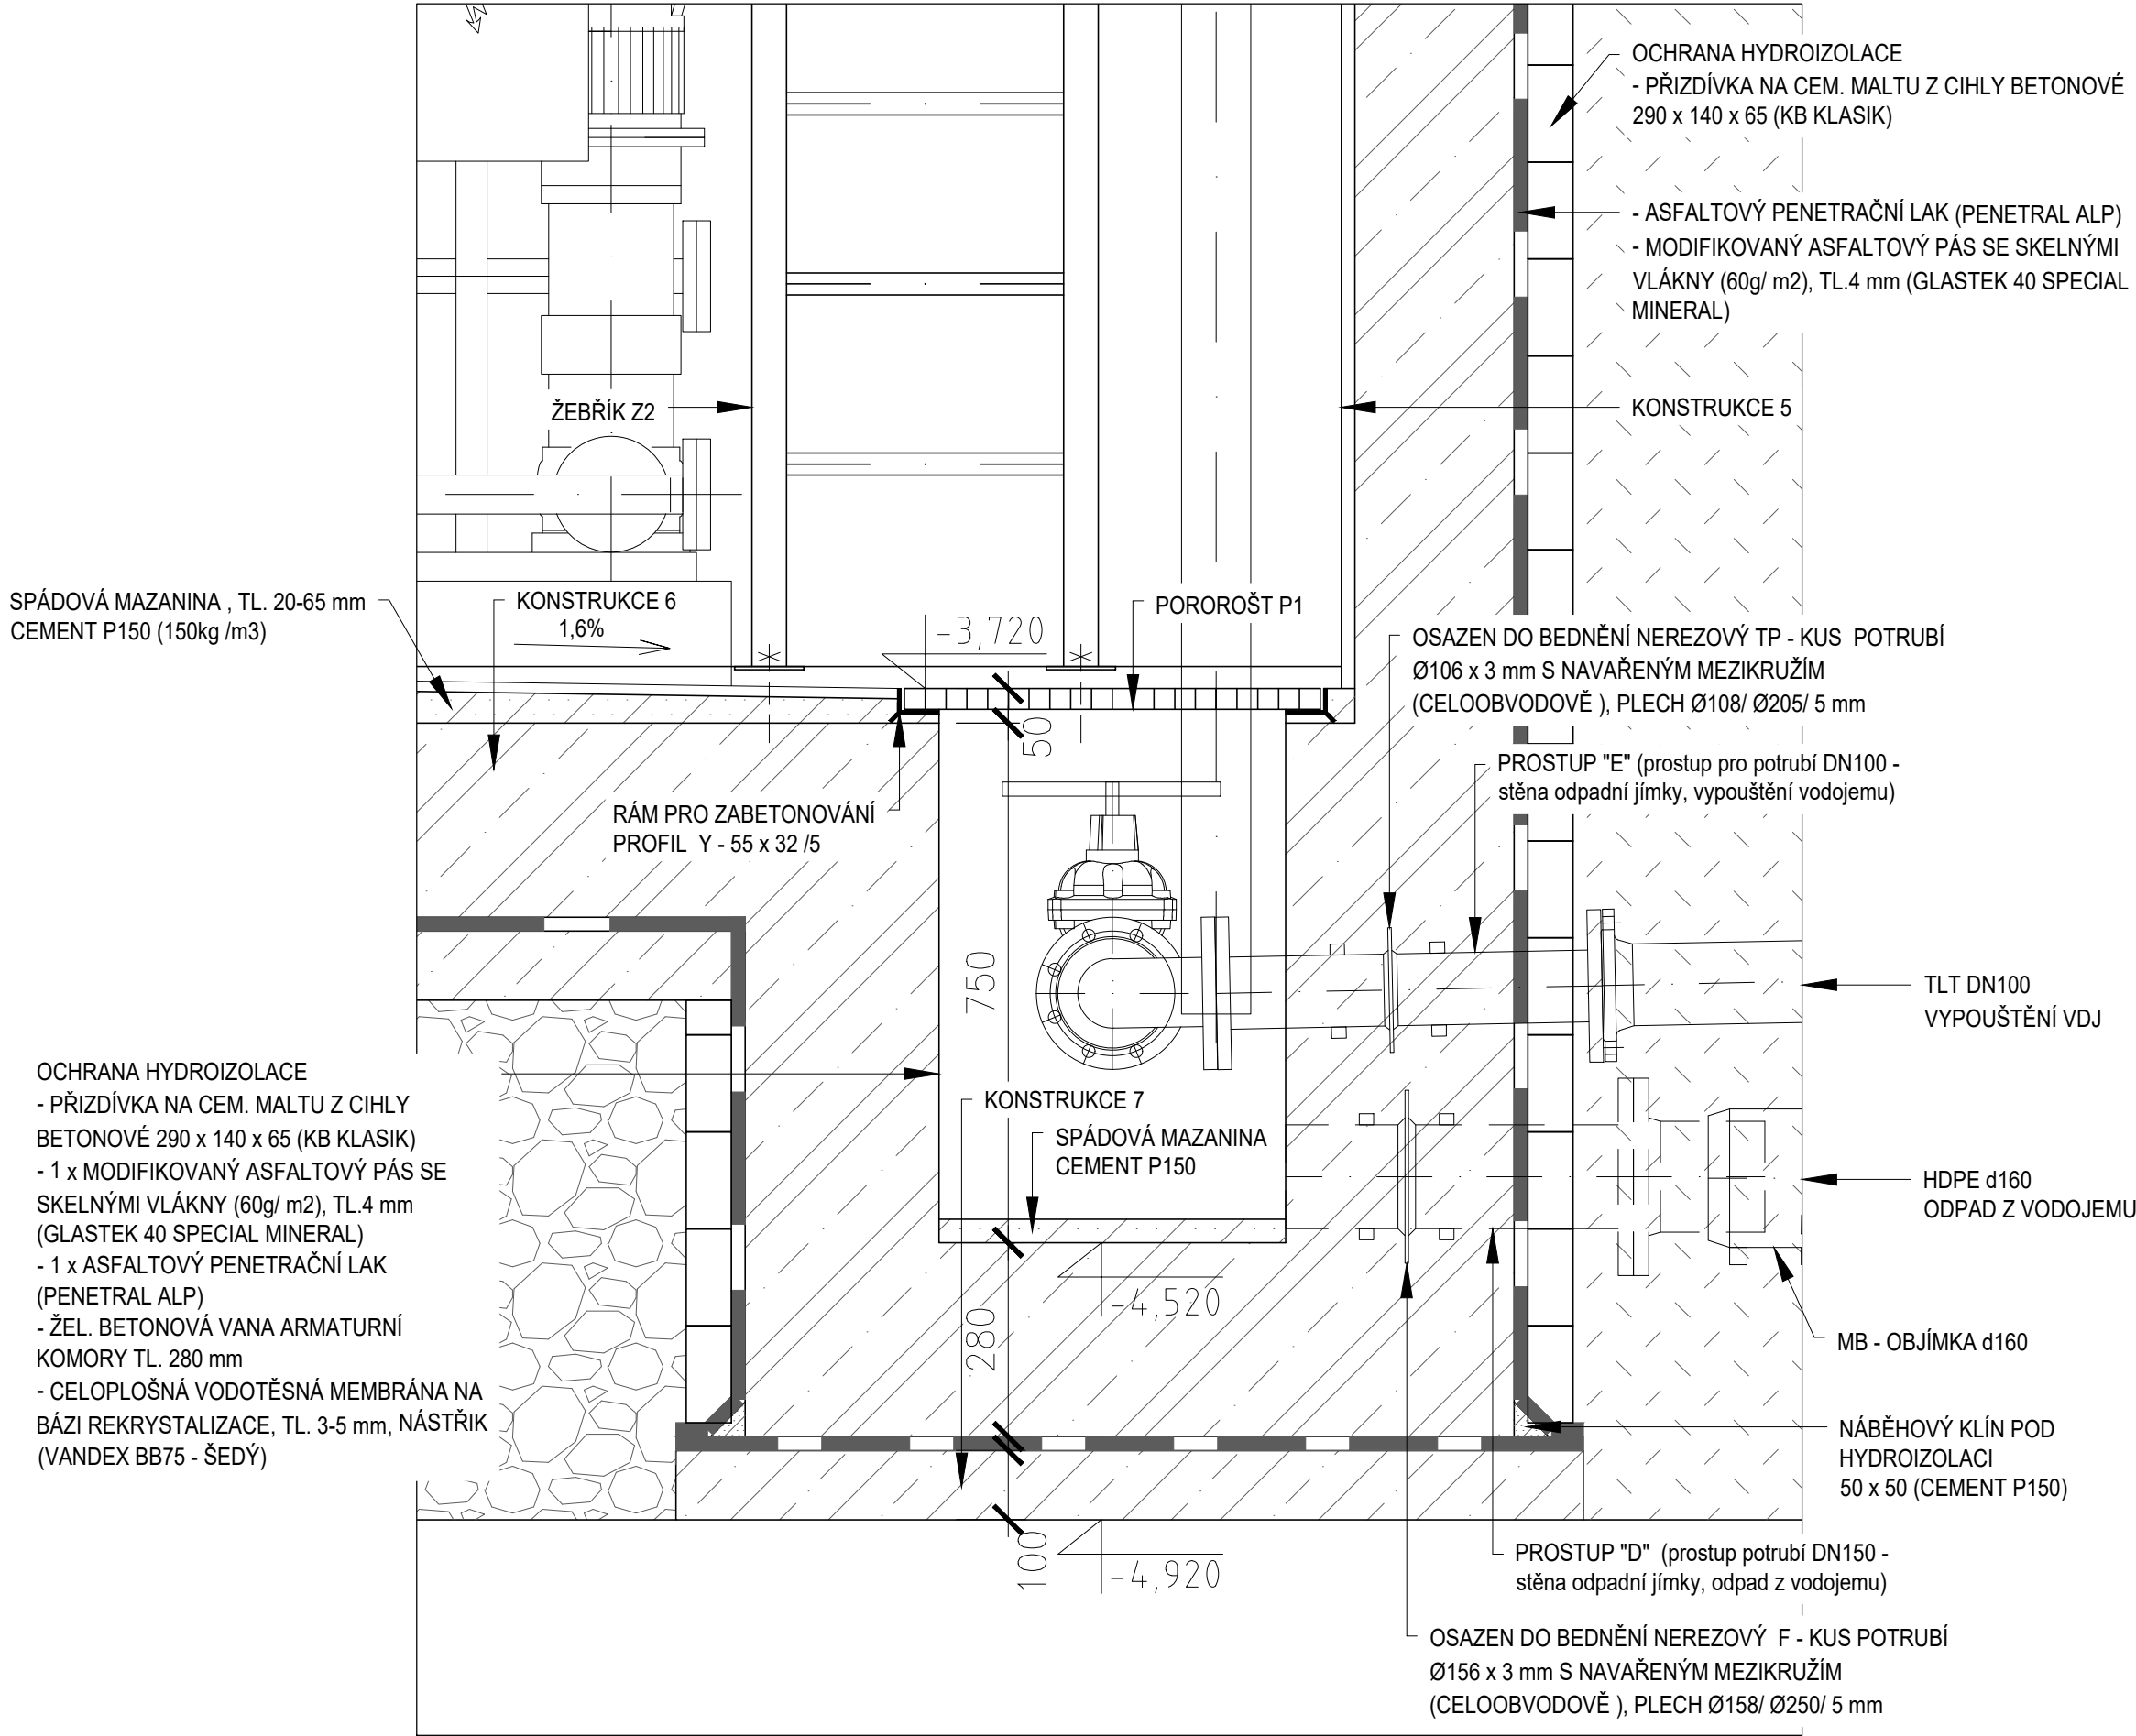

DETAIL H, M 1 : 10

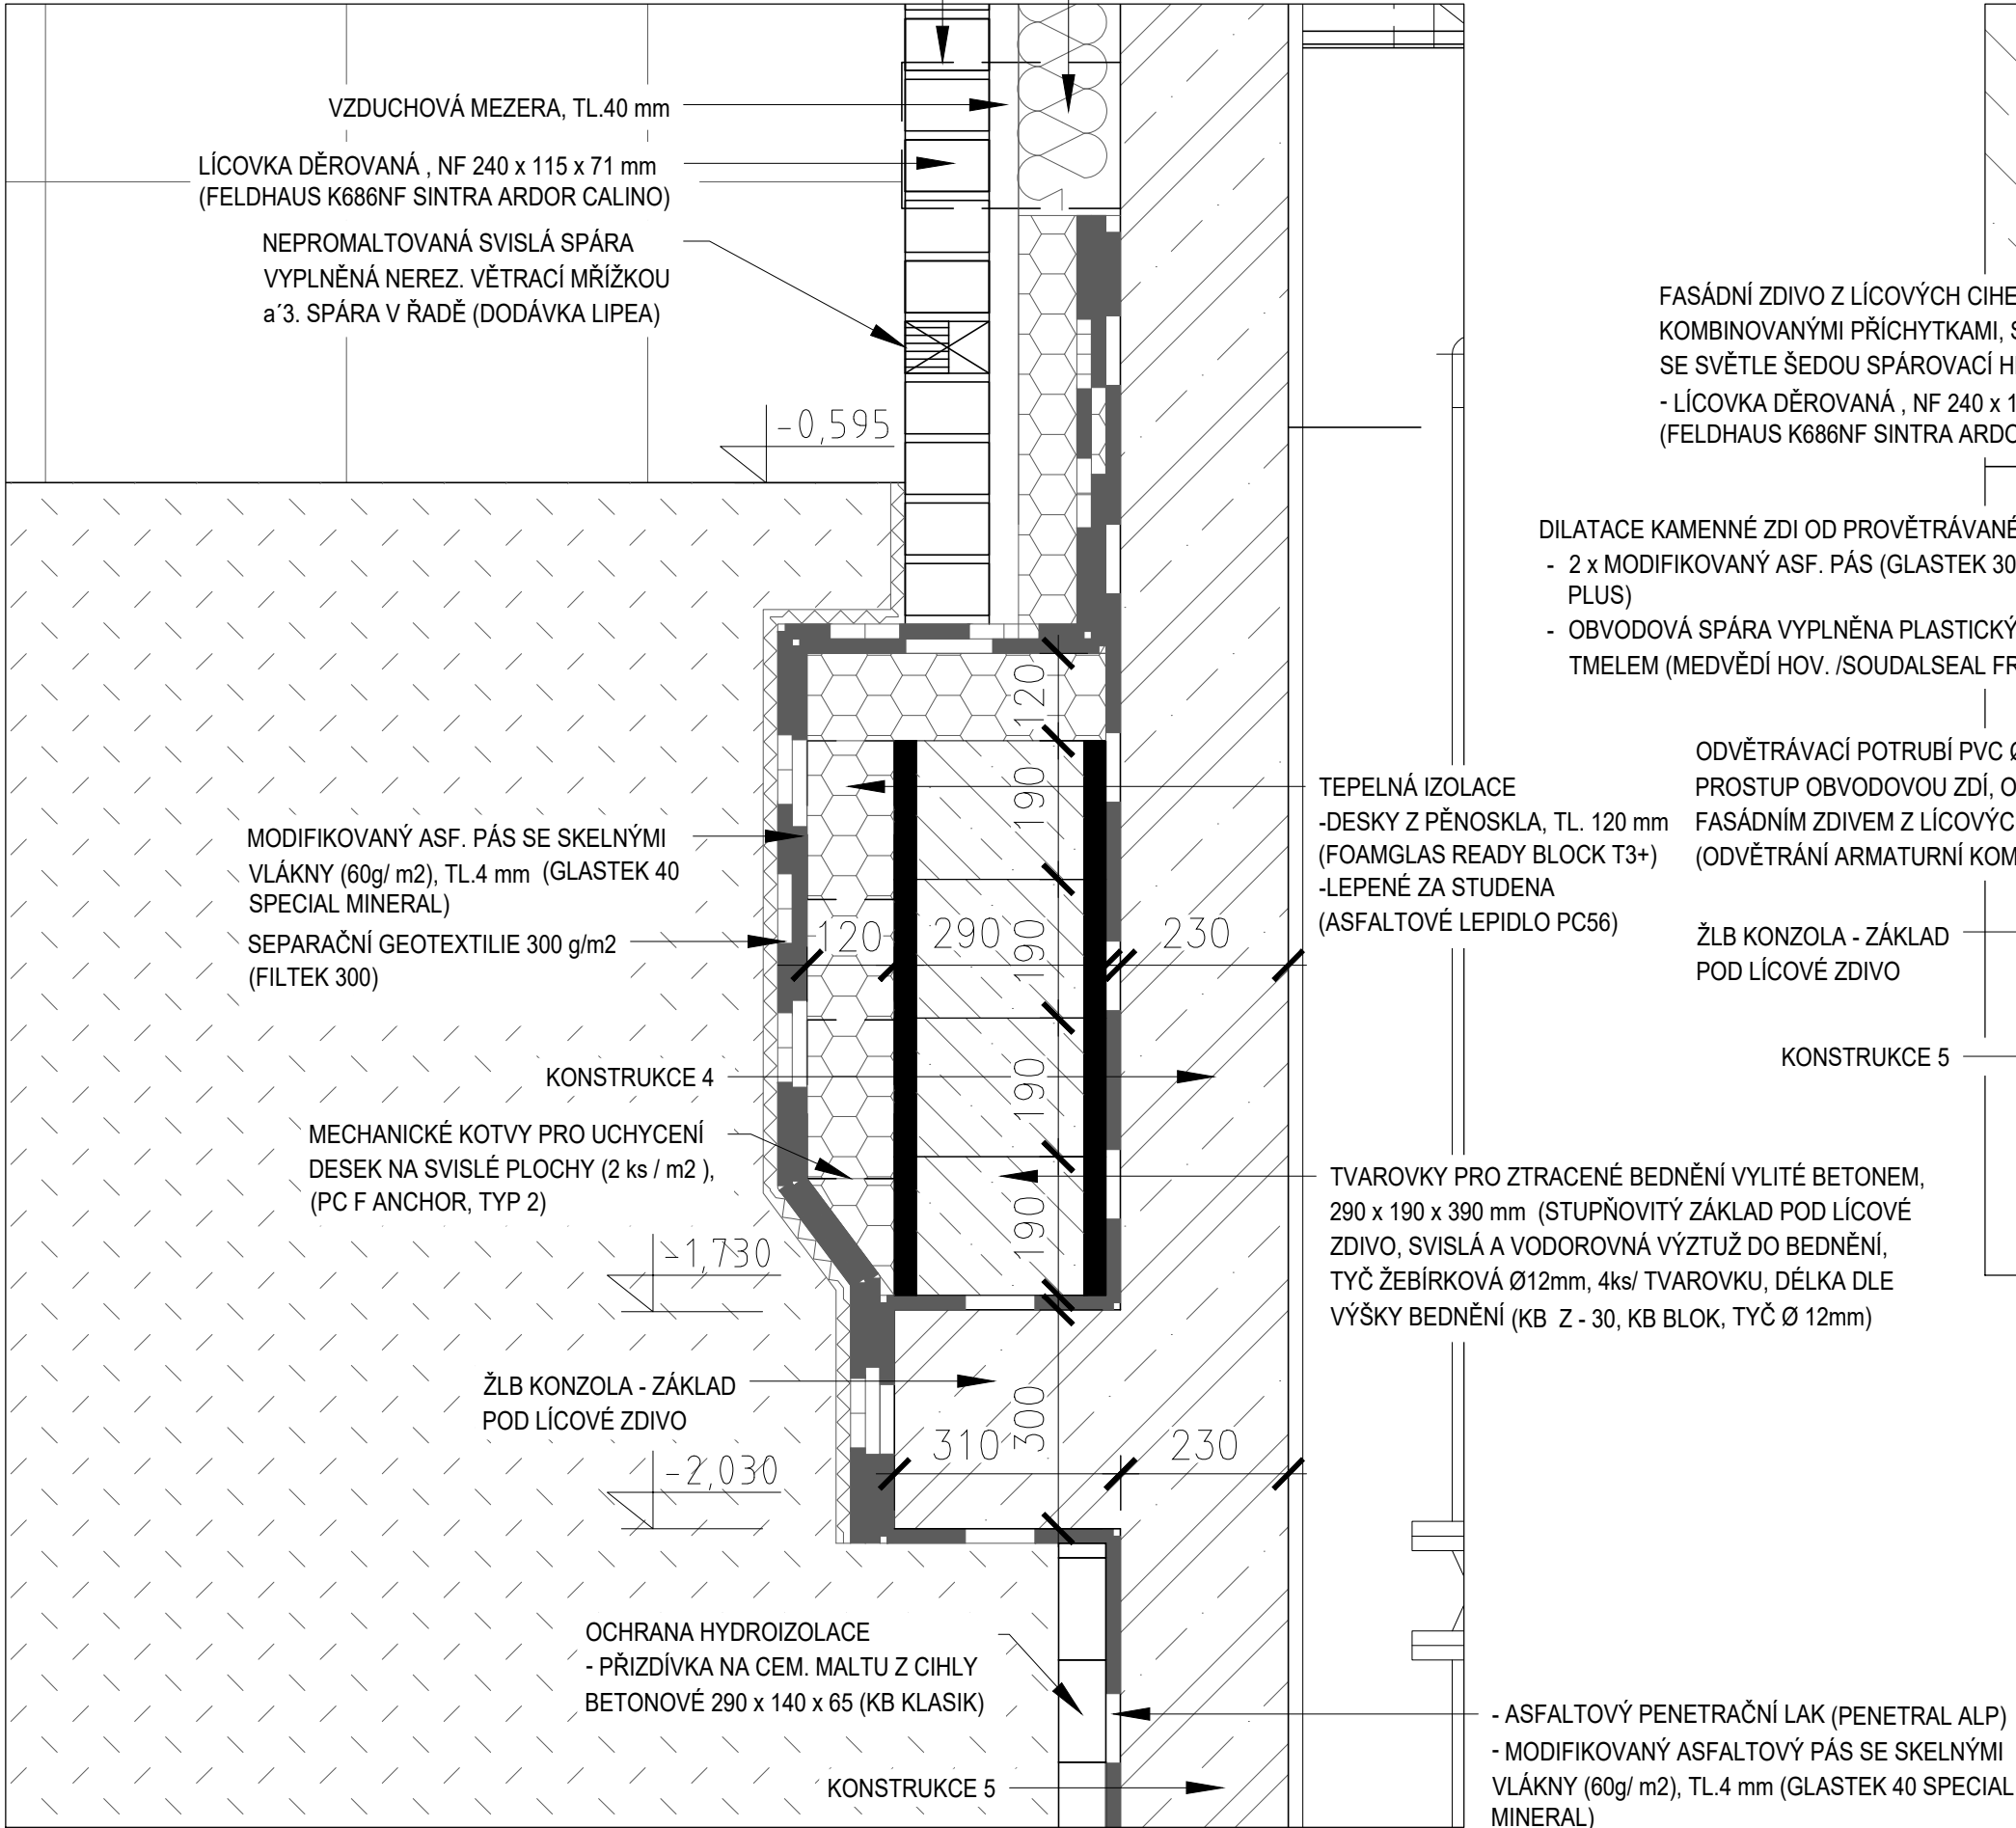

DETAIL I, M 1 : 10

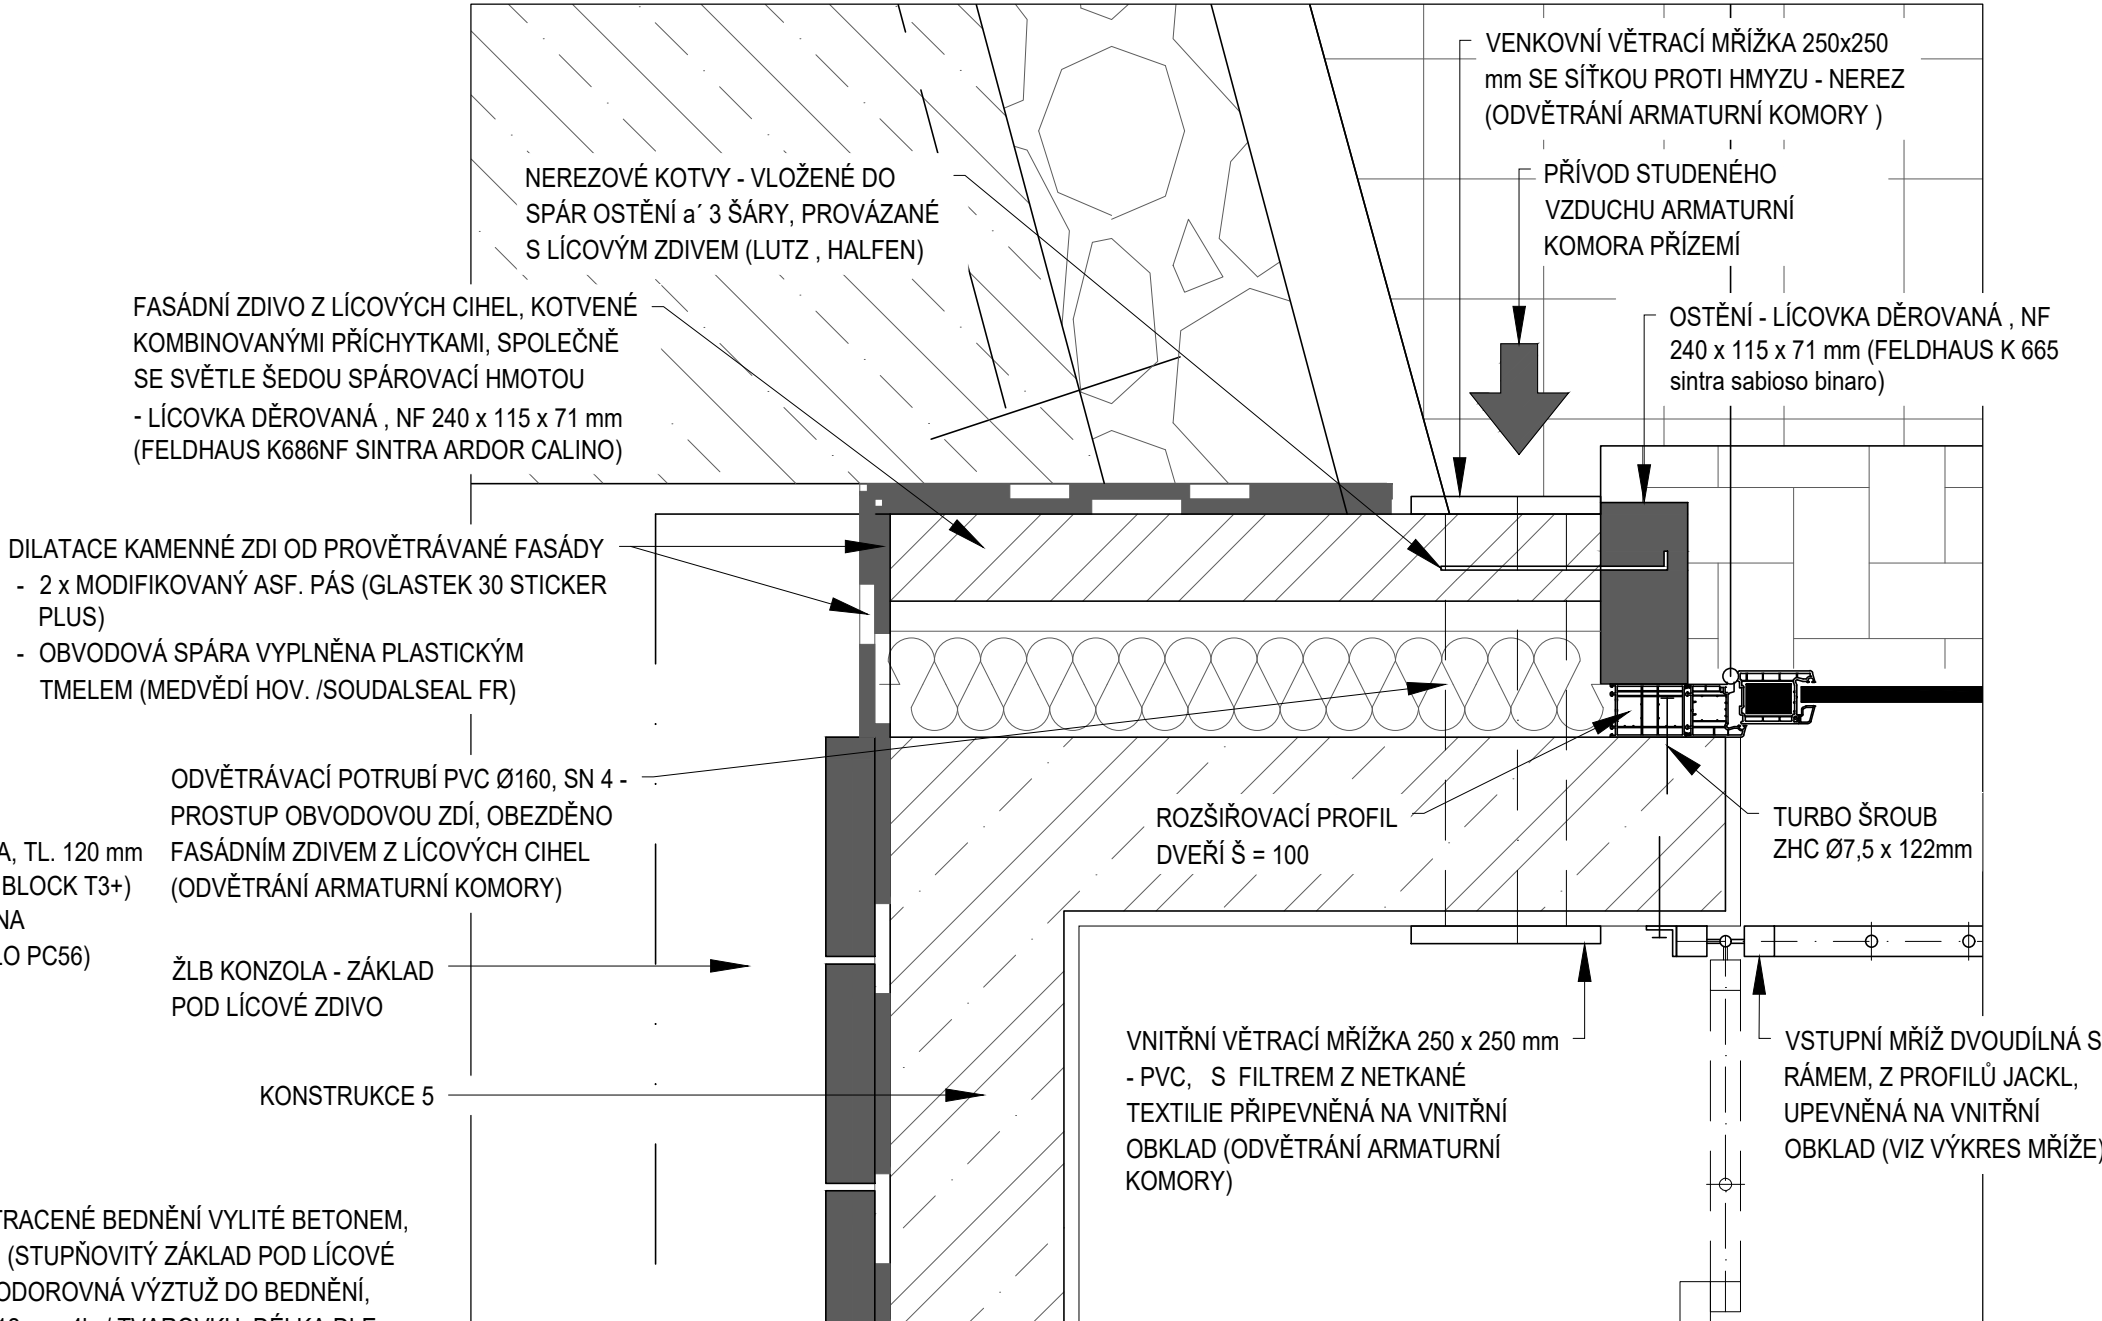

		VODOHOSPODÁŘSKÉ INŽENÝRSKÉ SLUŽBY a.s.	
Křížová 47, 150 39 PRAHA 5			
Vypracoval: Ing. H. Soukupová		Hlavní inž. projektu: Ing. P. Hofmann	
Projektant: Ing. H. Soukupová	Ved. atelieru: Ing. L. Kužel		
HRDLOŘEZY - VODOJEM STAVEBNÍ ÚPRAVY SO 02 - STAVEBNÍ ČÁST		Datum: 10/2022	
		Stupeň: DUR/DSP/DPS	
		Formát: 8 A4	
Investor: Vodovody a kanalizace Mladá Boleslav, a.s., Čechova 1151, 293 22 Ml. Boleslav		Zak.číslo: VIS 3/20 - 009	
STAVEBNÍ DETAILS - G, H, I		Měřítko: 1:10	Číslo přílohy: D.2.5
TENTO VÝKRES A JEHO PŘÍLOHY JSOU NAŠIM DUŠEVNÍM VLASTNICTVÍM, NESMÍ BÝT BEZ NAŠEHO PŘEDCHOZÍHO PÍSEMNÉHO SOUHLASU KOPIROVÁNY, ROZMNOŽOVÁNY ANI ZPŘÍSTUPNĚNY JINÝM OSOBÁM NEBO FIRMÁM			