




TLT DN 80, 100 C100 S CEM. VÝSTELKOU

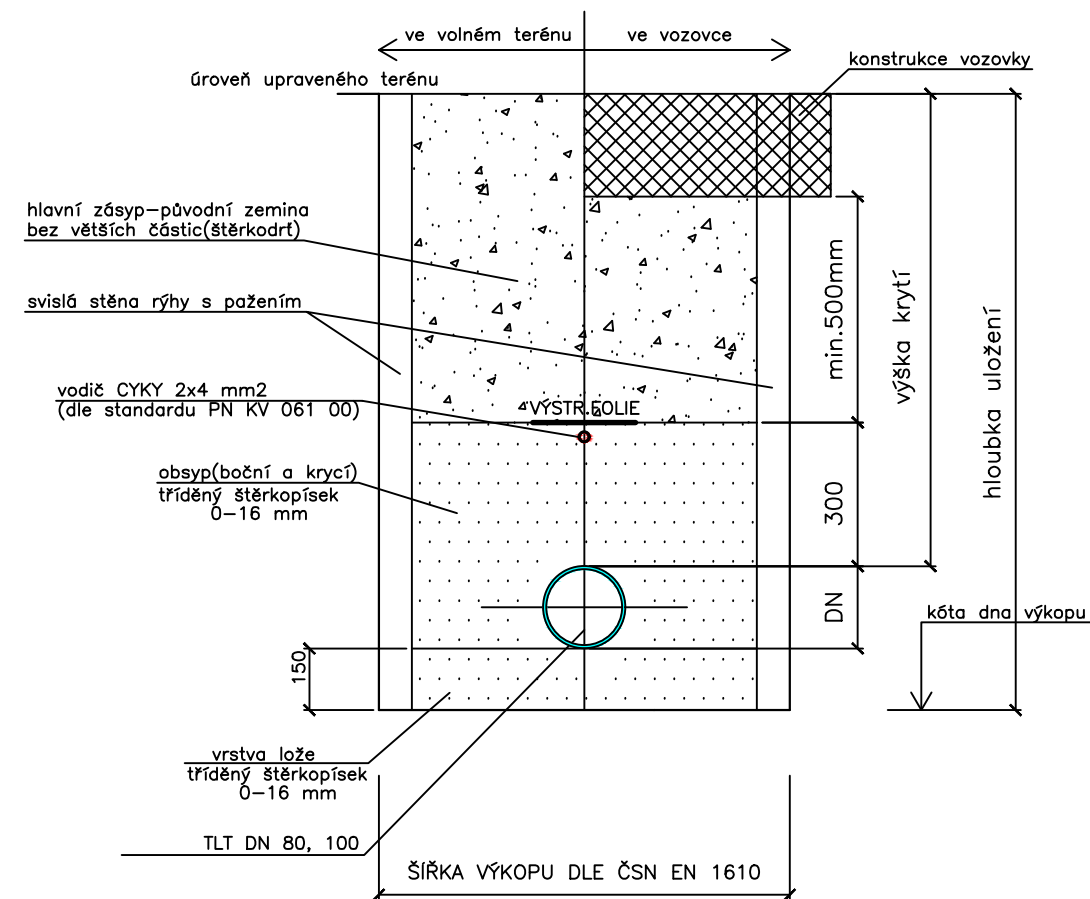

PE 100 SDR11 d32

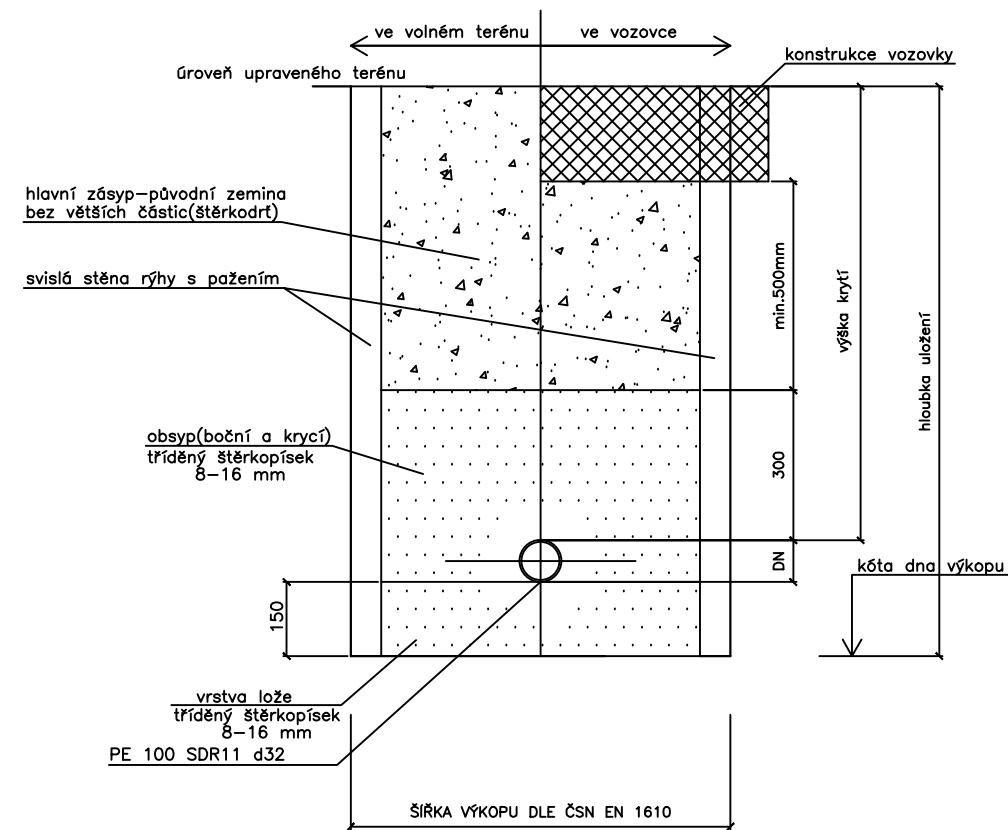

Investor			
VODOVODY A KANALIZACE MLADÁ BOLESLAV, A.S.			
ČECHOVA 1151, 293 22 MLADÁ BOLESLAV			
IČO: 46356983			
Hlavní projektant		Vypracoval	VEDU VODU s.r.o.  1. máje 423, 294 41 Dobrovice tel: 604 447 166, 602 422 354 E-mail: evzen.kozak@seznam.cz
ing.E.Kozák		ing.E.Kozák, V.Bičiště	
stavba:		číslo zakázky:	20083
PÍSKOVÁ LHOTA PROPOJENÍ VODOVODU U RYBNÍKA		stupeň PD:	DÚR/DSP
		datum:	12.2020
		měřítko: 1:25	formát: 2xA4
		výkres číslo:	výtisk číslo:
obsah:		09	
VZOROVÉ ULOŽENÍ POTRUBÍ			
název dig.souboru:		číslo přílohy:	
20083-D.1.6 ULOŽENÍ POTRUBÍ.DWG		D.1.6	