


PAŽENÝ VÝKOP VE VOLNÉM TERÉNU

PŘÍDAVEK NA PAŽENÍ BUDE 2 x 60 mm

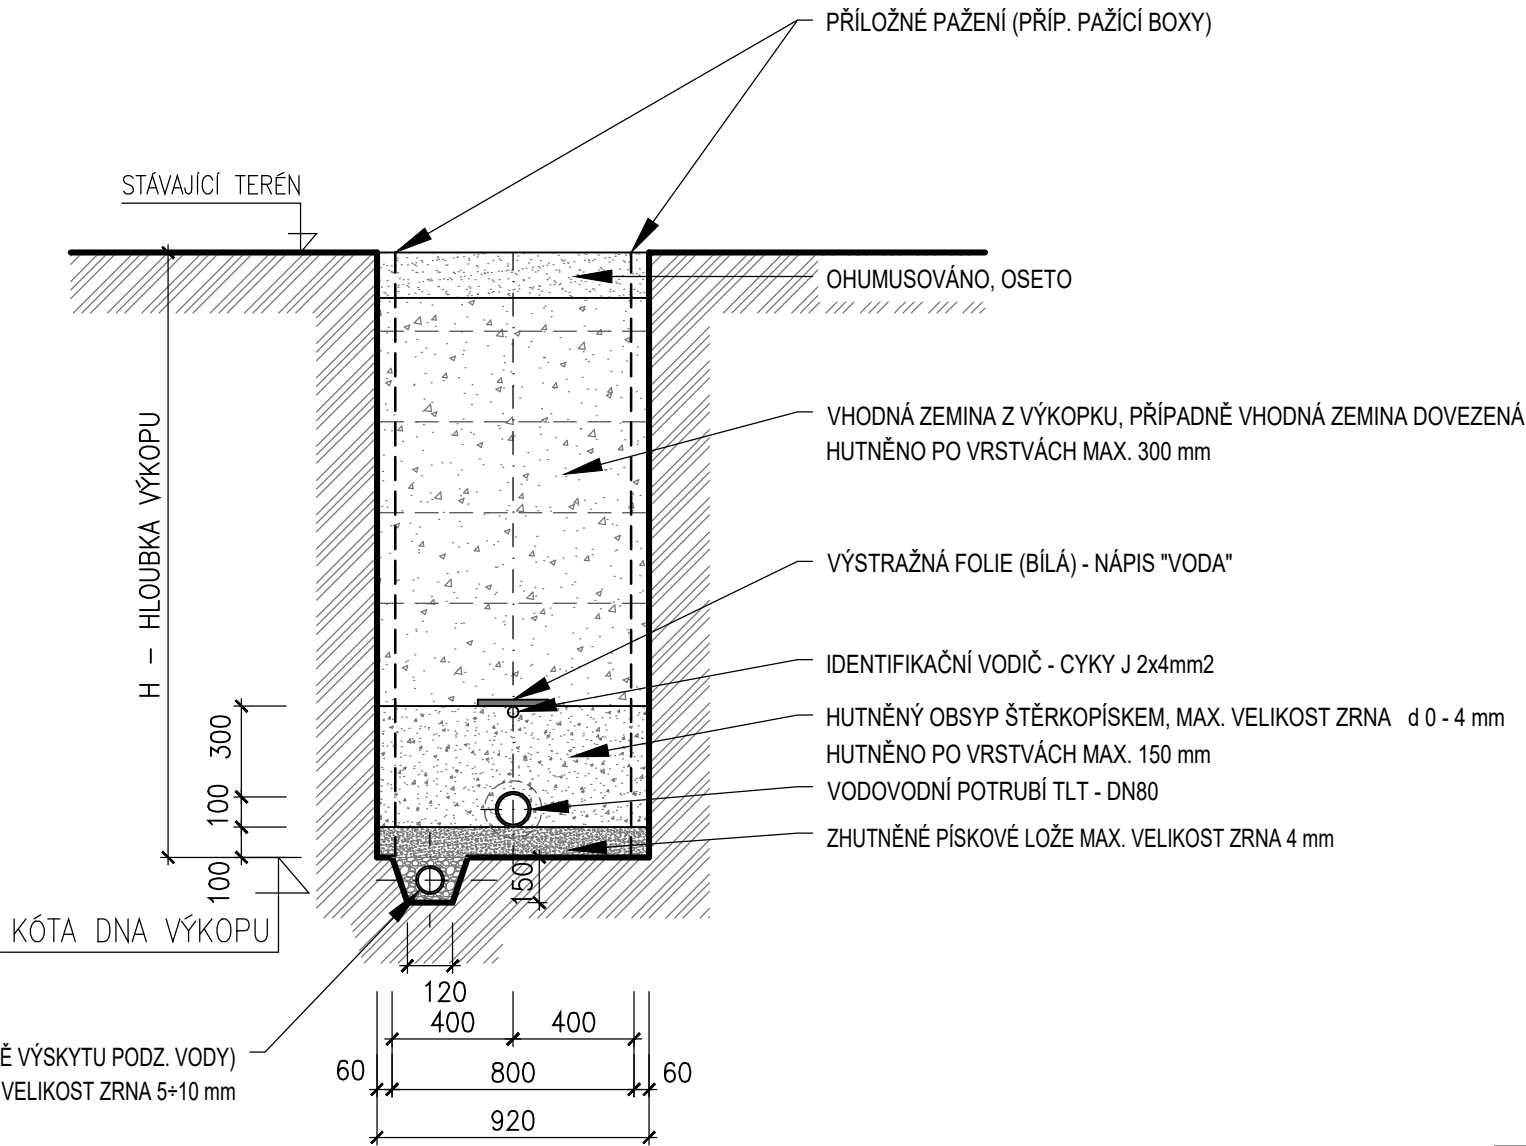

		VODOHOSPODÁŘSKÉ INŽENÝRSKÉ SLUŽBY a.s.	
		Křížová 47, 150 39 PRAHA 5	
Vypracoval: Ing. P. Hofmann		Hlavní inž. projektu: Ing. P. Hofmann	
Projektant:		Ved. atelieru: Ing. L. Kužel	
JIZERNÍ VTELNO ÚPRAVNA VODY - REKONSTRUKCE SO 05 - VENKOVNÍ POTRUBÍ			Datum: 05/2022
			Stupeň: DUR/DSP/DPS
			Formát: 2 A4
Investor: Vodovody a kanalizace Mladá Boleslav, a.s., Čechova 1151, 293 22 Mladá Boleslav			Zak.číslo: VIS - 3/20 - 010
VZOROVÉ ULOŽENÍ POTRUBÍ			Měřítko: 1:25
			Číslo přílohy: D.7.5