



ŽEBŘÍK - Z1


ŘEZ

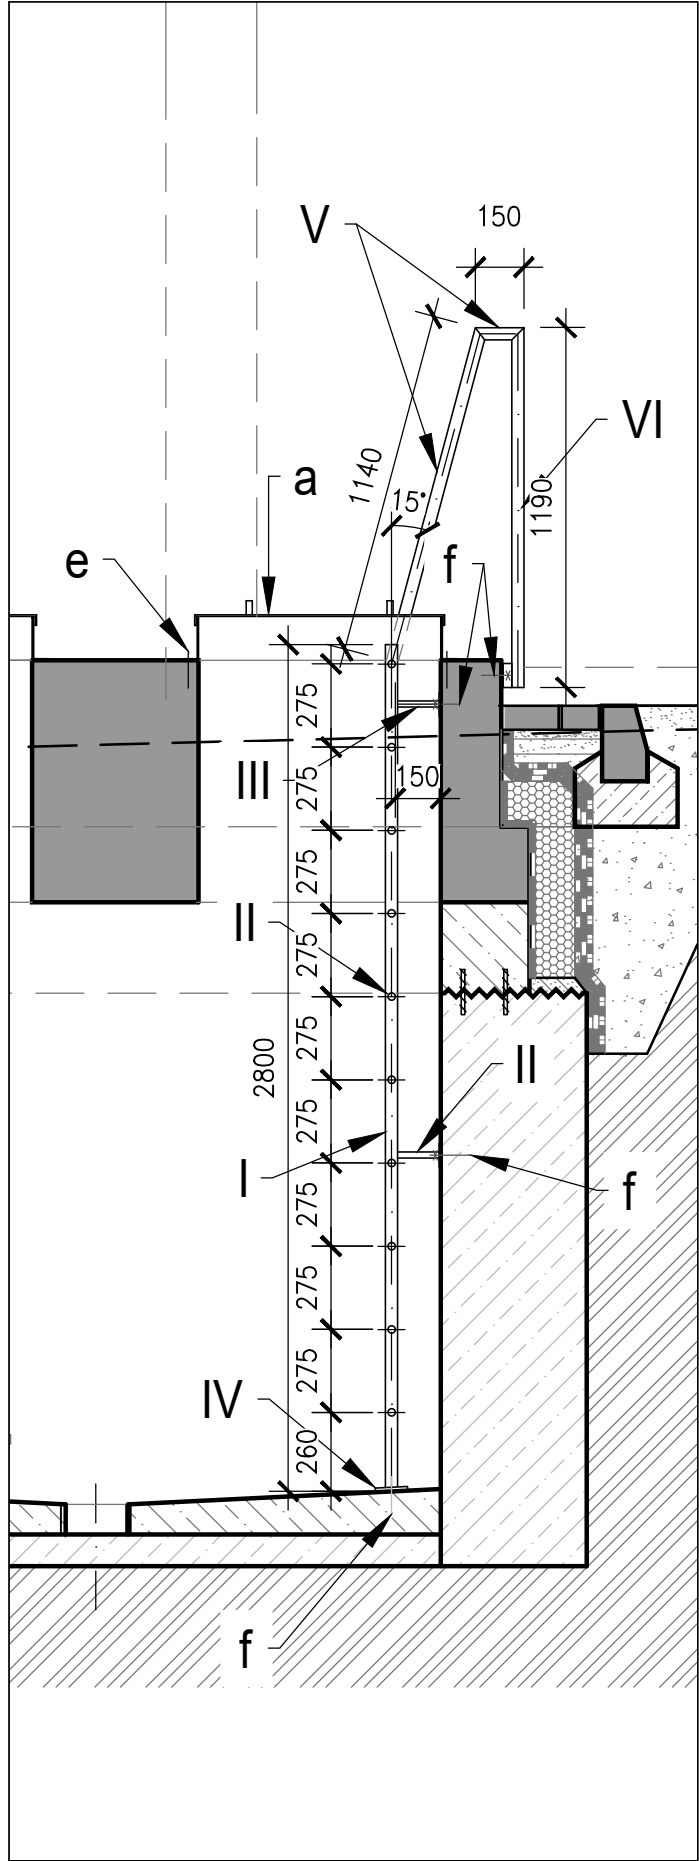

POHLED

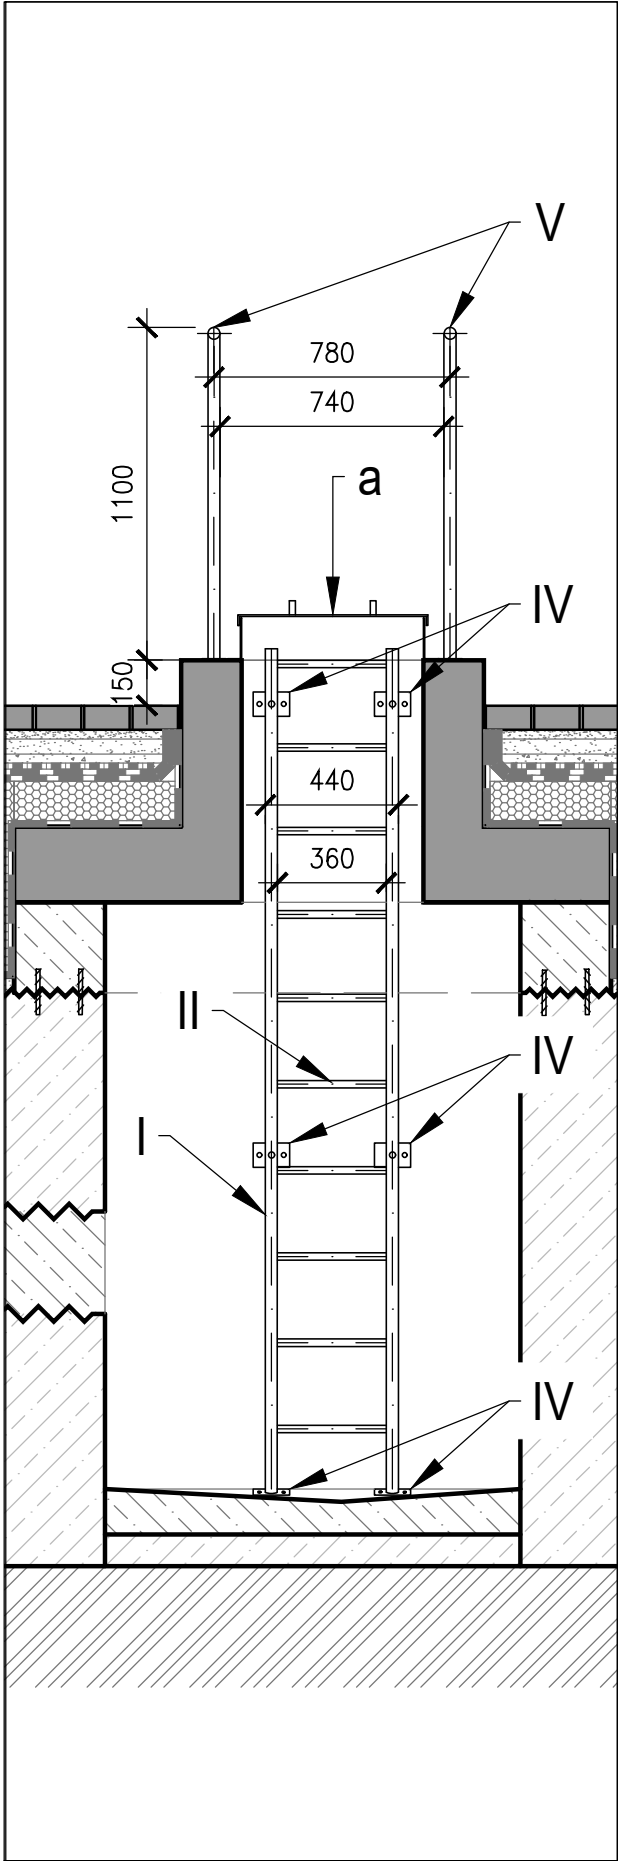


PŮDORYS

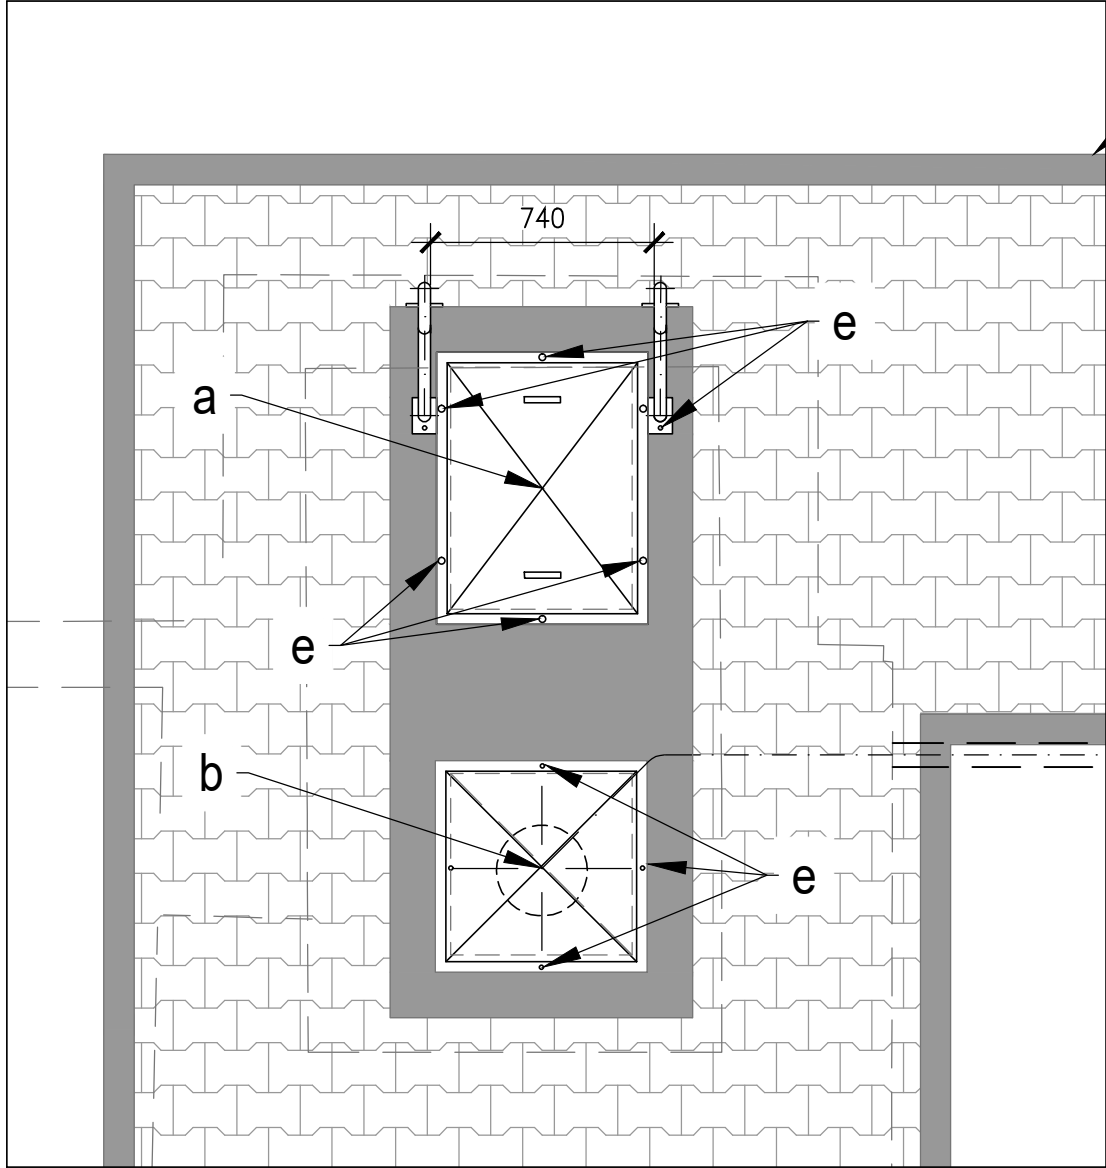


VÝPIS MATERIÁLU - ŽEBŘÍK Z1 - NEREZ						
POL.	PROFIL	DÉLKA (mm)	Ks	HMOTN. (kg/m')	HMOTN. (kg/ celkem)	POZNÁMKA
I	ŠTĚŘIN Ø40 x 2	2800	2	1,90	10,64	PŘIVAŘENO K - III
II	PŘÍČEL Ø25 x 2	400	10	1,15	4,6	PŘIVAŘENO K - I
III	ÚCHYT ŽEBŘÍKU Ø30 x 2	140	4	0,90	0,5	PŘIVAŘENO K - IV
IV	KOTEVNÍ PLECH TL. 5mm	120 x 80	10	0,40	4,00	PŘIVAŘENO K - I,III
V	MADLO Ø40 x 2	1300	2	1,90	4,94	
VI	SLOUPEK Ø40 x 2	1090	2	1,90	4,14	PŘIVAŘENO K - IV
				CELKEM	28,82	

MATERIÁL ŽEBŘÍKU Z1 : NEREZOVÁ OCEL AISI 316L, DIN 1.4404, ČSN 17 349


DETAIL A - UKOTVENÍ DO DNA
M1:5
PŮDORYS

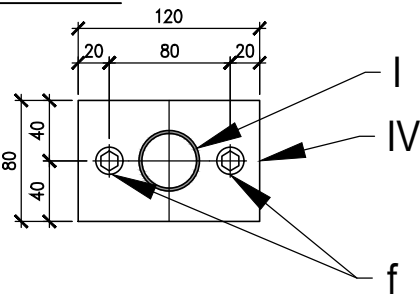


SVISLÝ ŘEZ

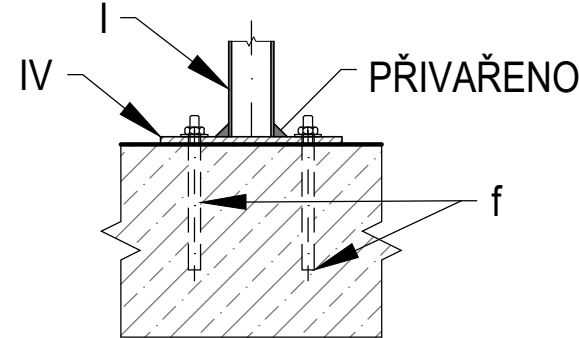

DETAIL B - UKOTVENÍ DO PODLAHY
M1:5
POHLED

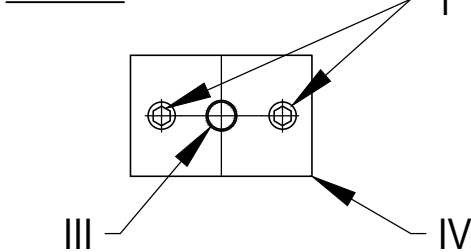

VODOROVNÝ ŘEZ

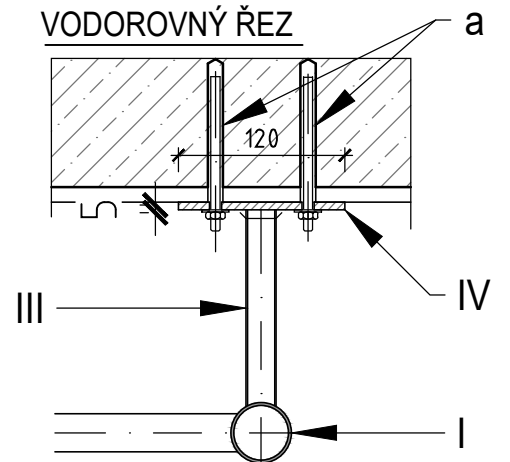

VÝPIS MATERIÁLU - OSTATNÍ PRVKY

POL.	OZNAČENÍ	ROZMĚR (mm)	Ks (Z1)	HMOTN. (kg/m')	HMOTN. (kg/ celkem)	POZNÁMKA
a	VSTUPNÍ POKLOP NEREZOVÝ, UZAMYKATELNÝ	600 x 800 tl. 1 mm	1 x soubor	7,8	2,62	RÁM S LEMEM PRO UKOTVENÍ VÍKO VÝJIMATELNÉ TYP VaK M.B.
b	VSTUPNÍ POKLOP NEREZOVÝ, UZAMYKATELNÝ	600 x 600 tl. 1 mm	1 x soubor	7,8	4,43	RÁM S LEMEM PRO UKOTVENÍ VÍKO VÝJIMATELNÉ TYP VaK M.B.
e	OCELOVÁ HMOŽDINKA DO BETONU NEREZOVÝ VRUT	Ø 8/ 40 M 8/ 30	10			UKOTVENÍ RÁMU POKLOPU DO BETONOVÉHO KOMINKU
f	LEP. KOTVA DO BETONU HIT RE 500 V3 ŠROUB HIT-V (NEREZ A4)	Ø 10/ 60 M8 x 80/14	20			SYSTÉM HILTI UKOTVENÍ ŽEBŘÍKU + SLOUPEK, MADLO

POZNÁMKA:

TENTO VÝKRES NELZE POVAŽOVAT ZA DÍLENSKOU DOKUMENTACI. DÍLENSKOU DOKUMENTACI NA ZÁKLADĚ SPECIFIKACÍ A DETAILŮ ZPRACUJE VÝROBCE A PŘEDLOŽÍ INVESTOROVÍ K ODSOUHLASENÍ.

	VODOHOSPODÁŘSKÉ INŽENÝRSKÉ SLUŽBY a.s.	
	Křížová 47, 150 39 PRAHA 5	
Vypracoval: Ing. P. Hofmann		Hlavní inž. projektu: Ing. P. Hofmann
Projektant: Ing. P. Hofmann		Ved. atelieru: Ing. L. Kužel
JIZERNÍ VTELNO ÚPRAVNA VODY - REKONSTRUKCE SO 01 - ARM. ŠACHTA NAD VRTEM - STAVEBNÍ ÚPRAVY		Datum: 03/2022
		Stupeň: DUR/DSP/ DPS
		Formát: 4 A4
Investor: Vodovody a kanalizace Mladá Boleslav, a.s., Čechova 1151, 293 22 Ml. Boleslav		Zak.číslo: VIS- 3/20 - 010
VÝKRES ŽEBŘÍKU		Měřítko: Číslo přílohy:
		1:25 D.1.3
TENTO VÝKRES A JEHO PŘÍLOHY JSOU NAŠÍM DŮŠEVNÍM VLASTNICTVÍM, NESMÍ BÝT BEZ NAŠEHO PŘEDCHOZÍHO PÍSEMNÉHO SOUHLASU KOPIROVÁNY, ROZMNOŽOVÁNY ANI ZPŘÍSTUPNĚNY JINÝM OSOBÁM NEBO FIRMÁM		