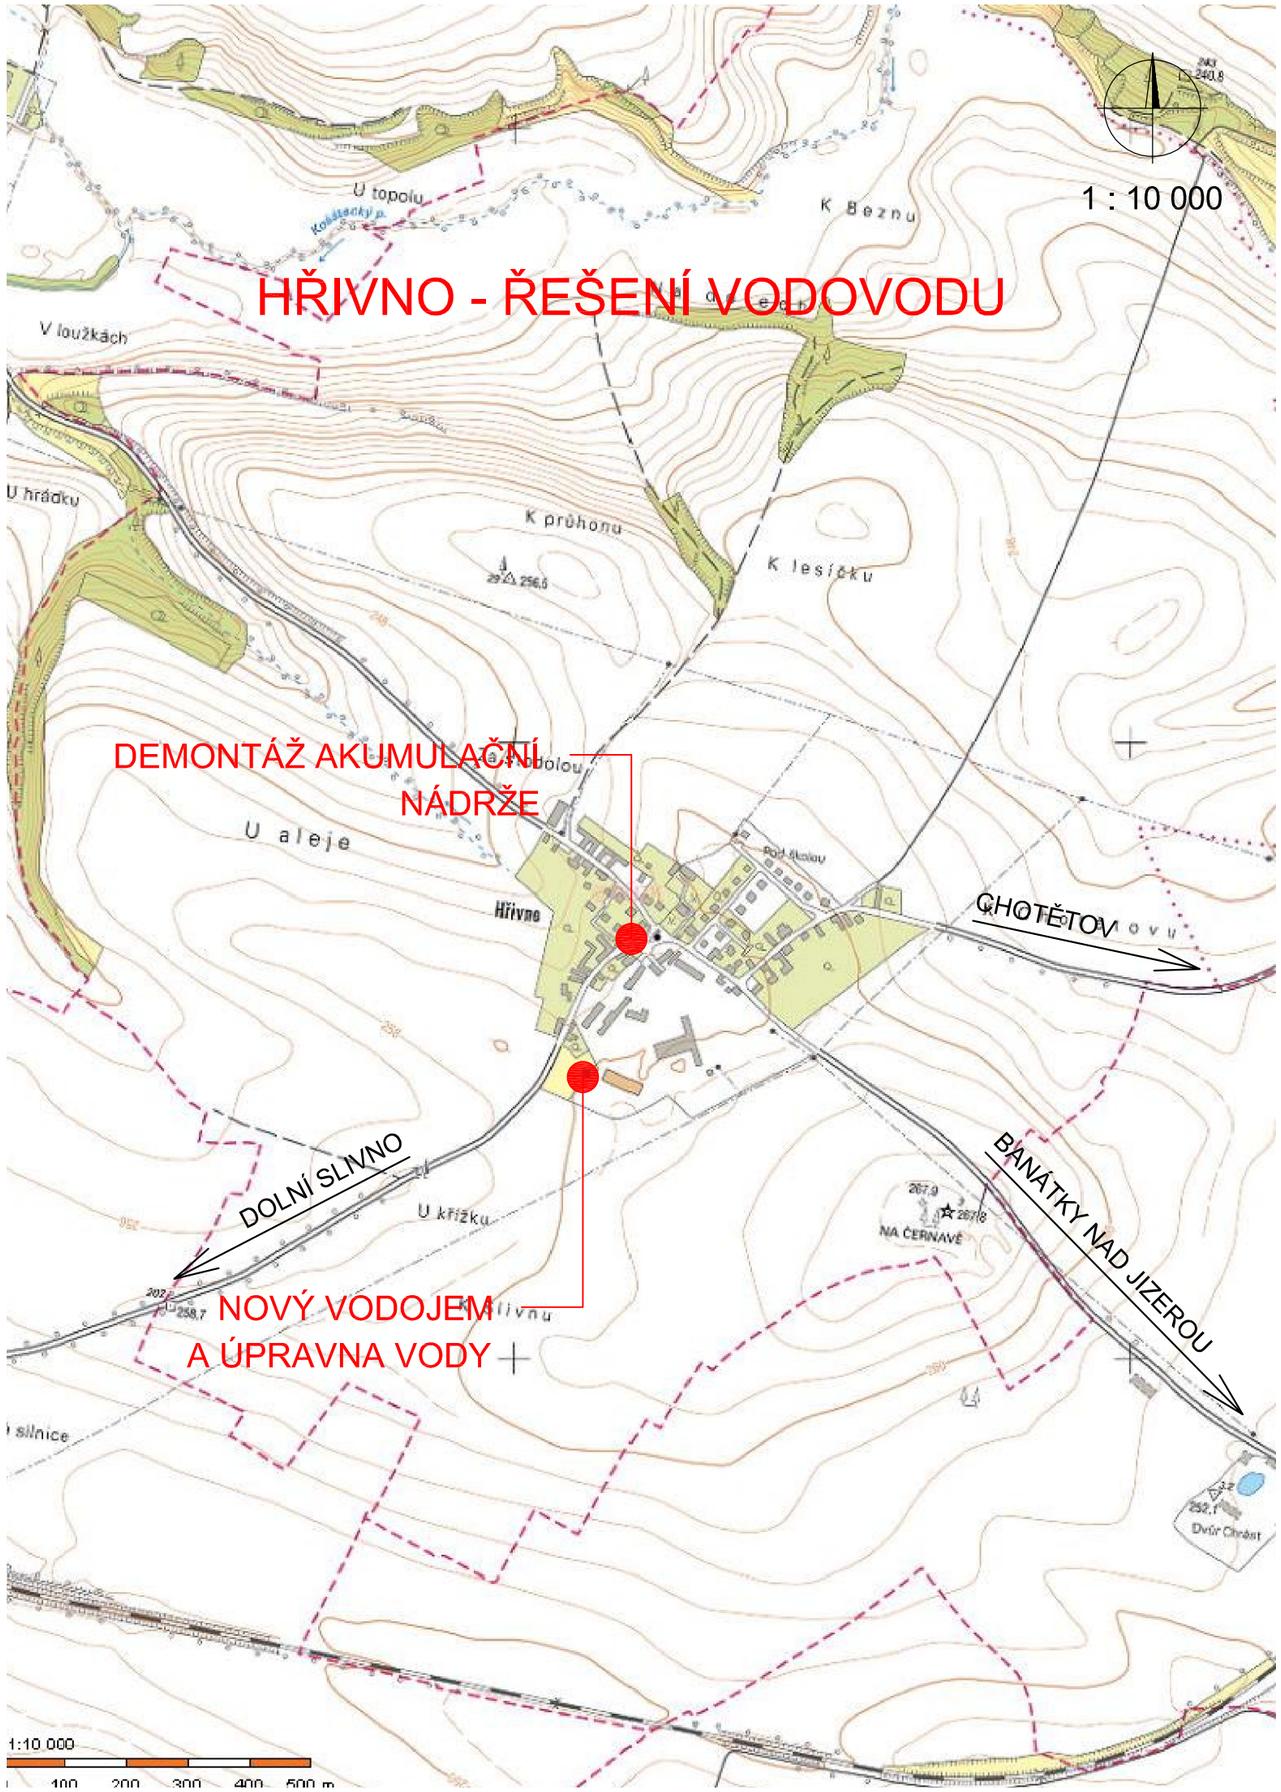

SO 01 - ČERPACÍ ŠACHTA NA VRTU HVH-1
SO 02 - VODOJEM A ÚPRAVNA VODY
SO 03 - VSAKOVACÍ JÍMKA PRACÍ VODY
SO 04 - PŘÍJEZDOVÁ KOMUNIKACE, ZPEVNĚNÉ PLOCHY, OPLOCENÍ
SO 05 - TRUBNÍ NAPOJENÍ
SO 06 - DEMOLICE NEVYUŽÍVANÝCH OBJEKTŮ

Zodp. projektant:	Vypracoval:	GEVOS DVORSKÁ 748/9 466 01 JABLONEC NAD NISOU tel. 602 584 458
Ing. M. Ulbrych	Z. Zobal	
Obec: Chotětov	KÚ: Hřivno	
Objednatel: VaK Mladá Boleslav, a.s., Čechova 1151, 293 22 Mladá Boleslav	Datum:	III. 2023
HŘIVNO ŘEŠENÍ VODOVODU	Č. zakázky:	2006
	Číslo kopie:	
	DÚR + DSP	
SITUAČNÍ VÝKRES ŠIRŠÍCH VZTAHŮ	Měřítko: 1 : 10 000	Č. přílohy: C.1