



ANTÉNA
1 : 10

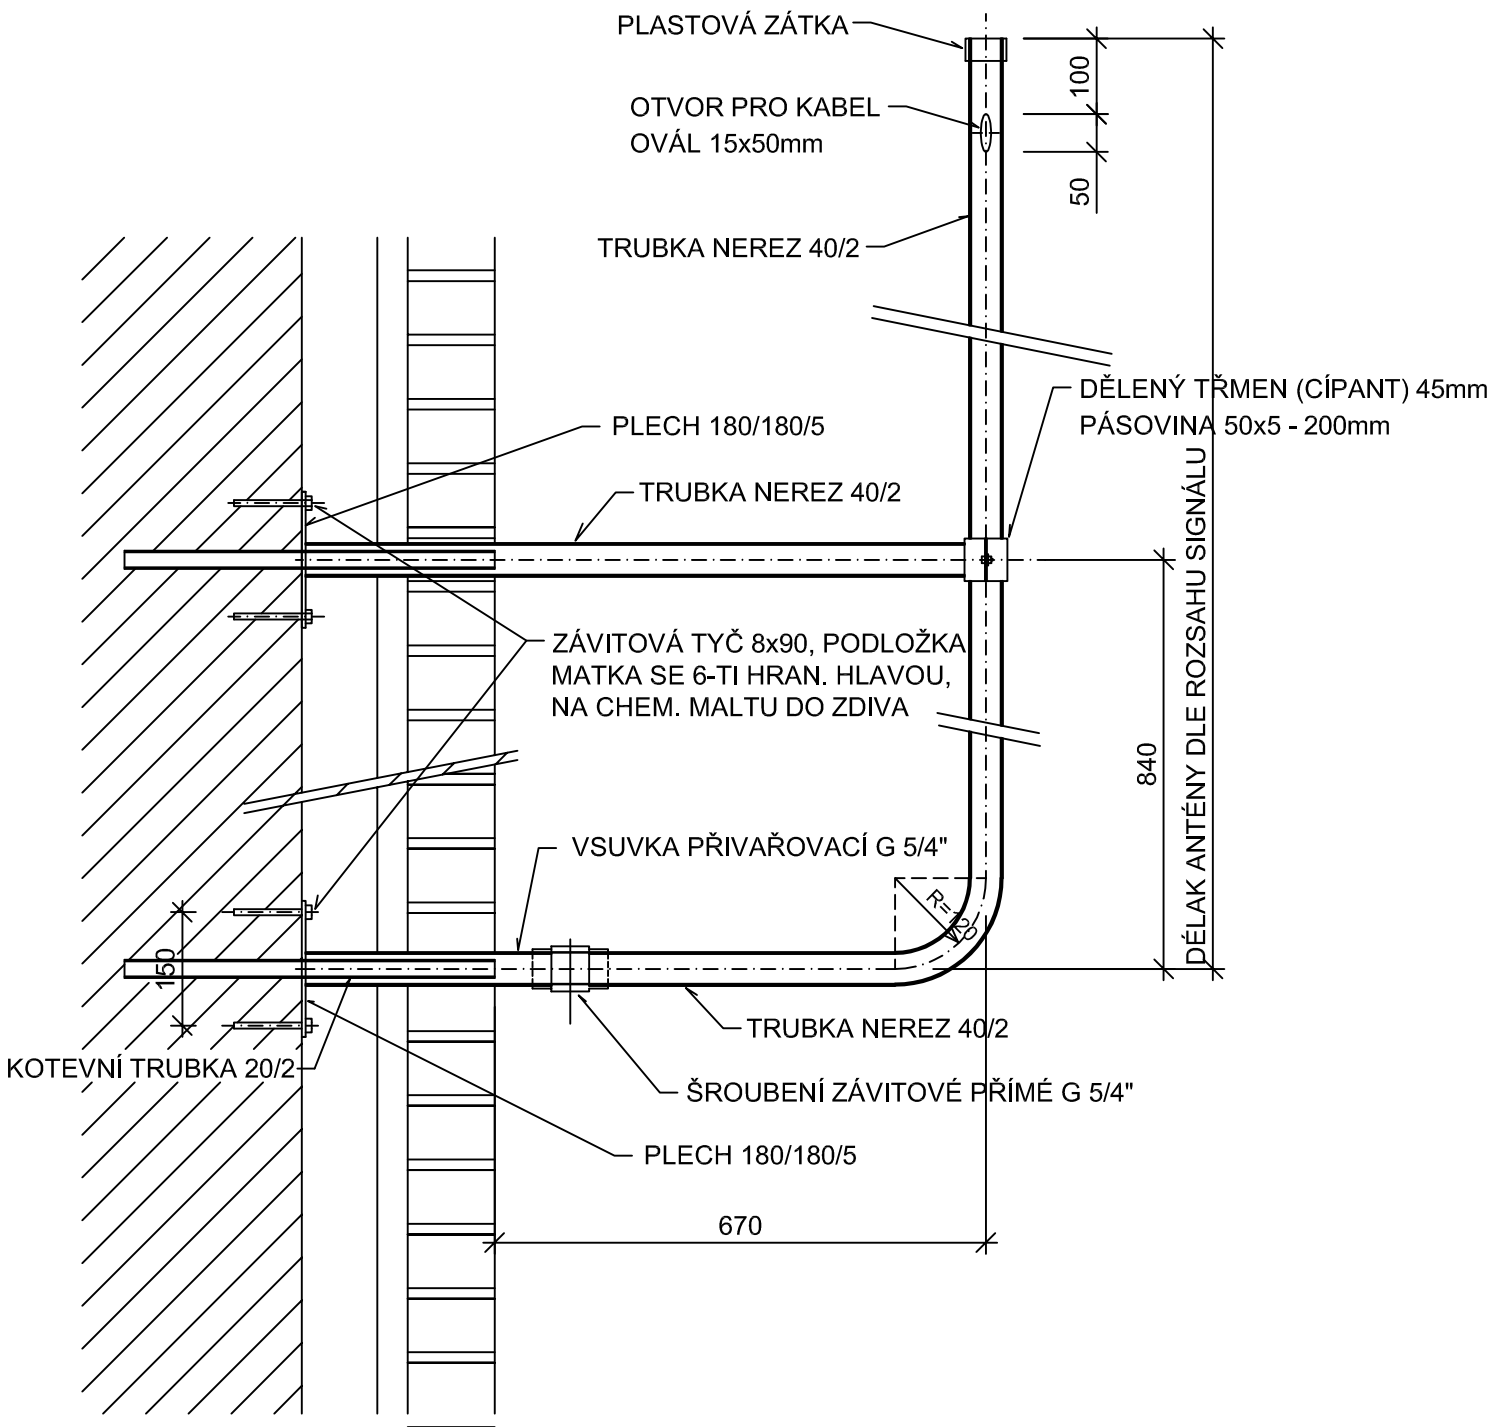

POZNÁMKY:

- VŠECHNY PRVKY Z NEREZ OCELI 17 240
- DÉLKA KOTEVNÍ TRUBKY DOMĚŘENA PO VÝVRTU VE ZDIVU

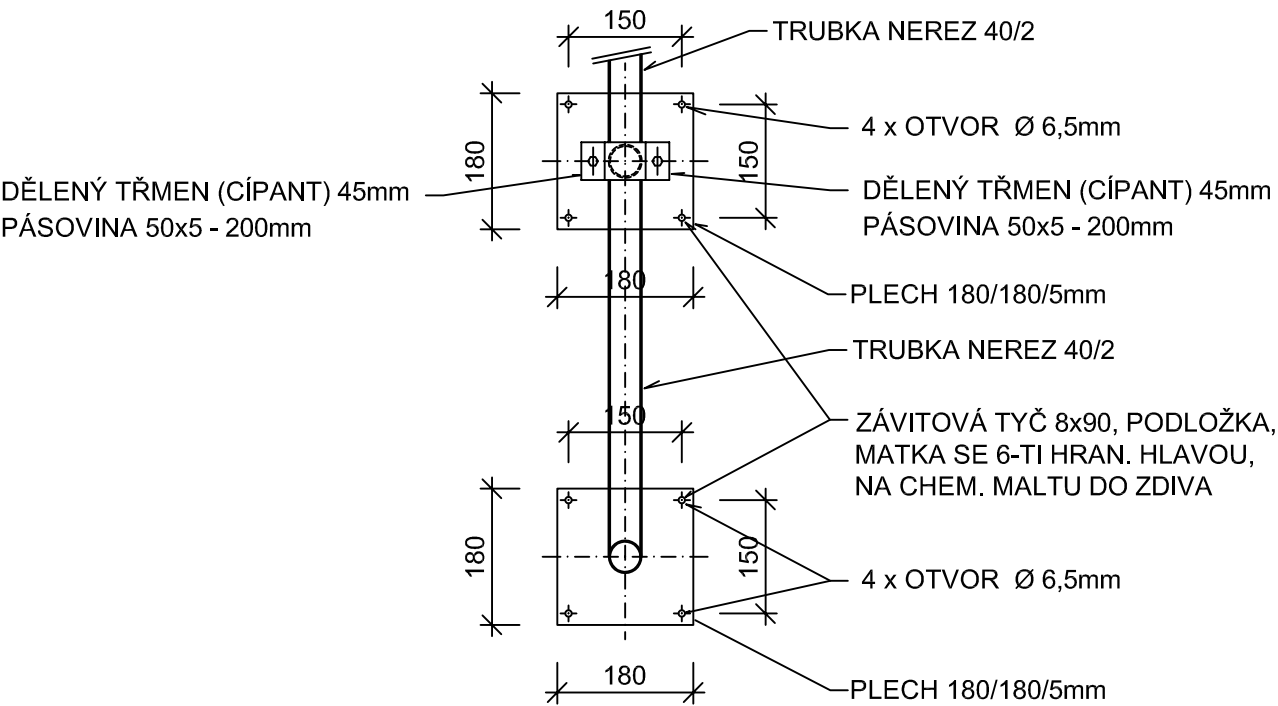

SO 02 - VODOJEM A ÚPRAVNA VODY

Zodp. projektant:	Vypracoval:	<div>GEVOS</div> <div>DVORSKÁ 748/9 466 01 JABLONEC NAD NISOU tel. 602 584 458</div>	
Ing. M. Ulbrych	Z. Zobal		
Obec: Chotětov	KÚ: Hřívno		
Objednatel: VaK Mladá Boleslav, a.s., Čechova 1151, 293 22 Mladá Boleslav		Datum:	III. 2023
<div>HŘÍVNO</div> <div>ŘEŠENÍ VODOVODU</div>		Č. zakázky:	2006
		Číslo kopie:	
		DÚR + DSP	
		Měřítko:	Č. přílohy:
ANTÉNA		1 : 10	D.2.1.10