



ANTÉNA
1 : 10

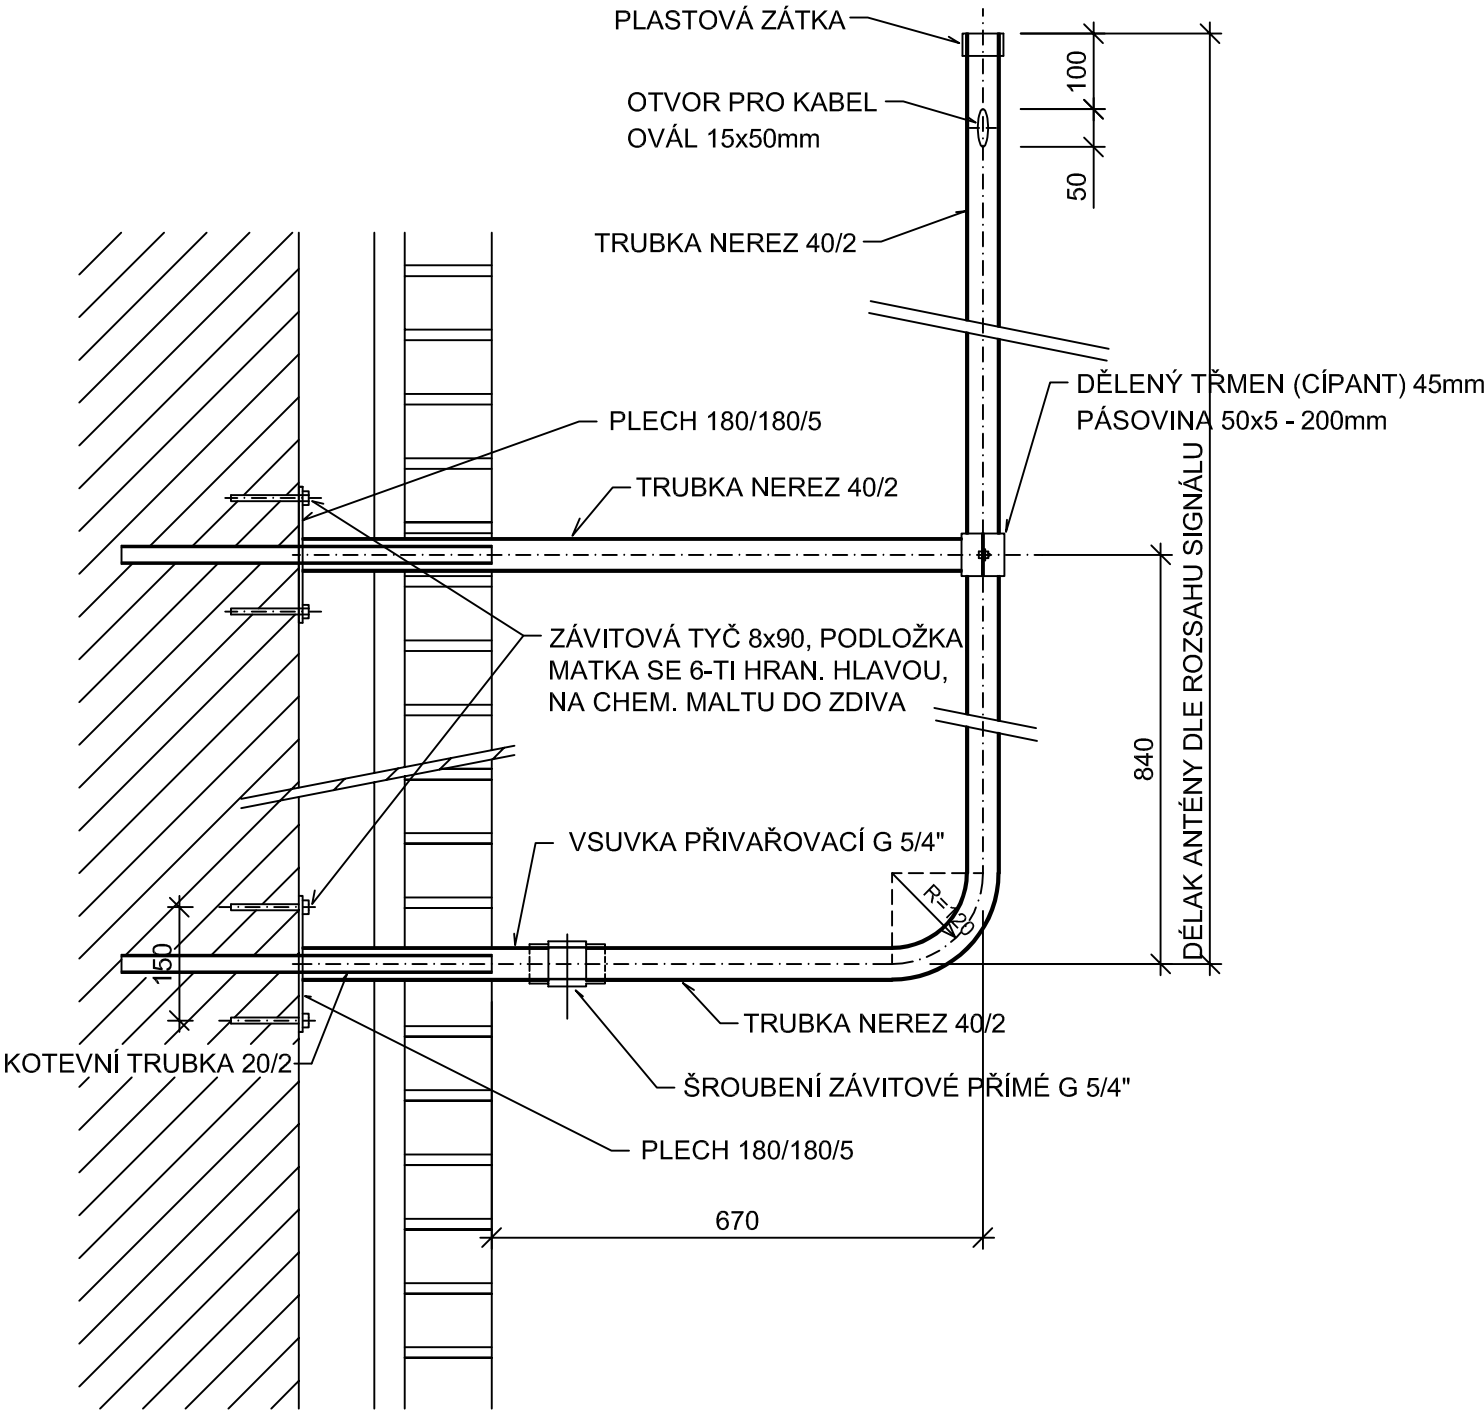

POZNÁMKY:

- VŠECHNY PRVKY Z NEREZ OCELI 17 240
- DÉLKA KOTEVNÍ TRUBKY DOMĚŘENA PO VÝVRTU VE ZDIVU

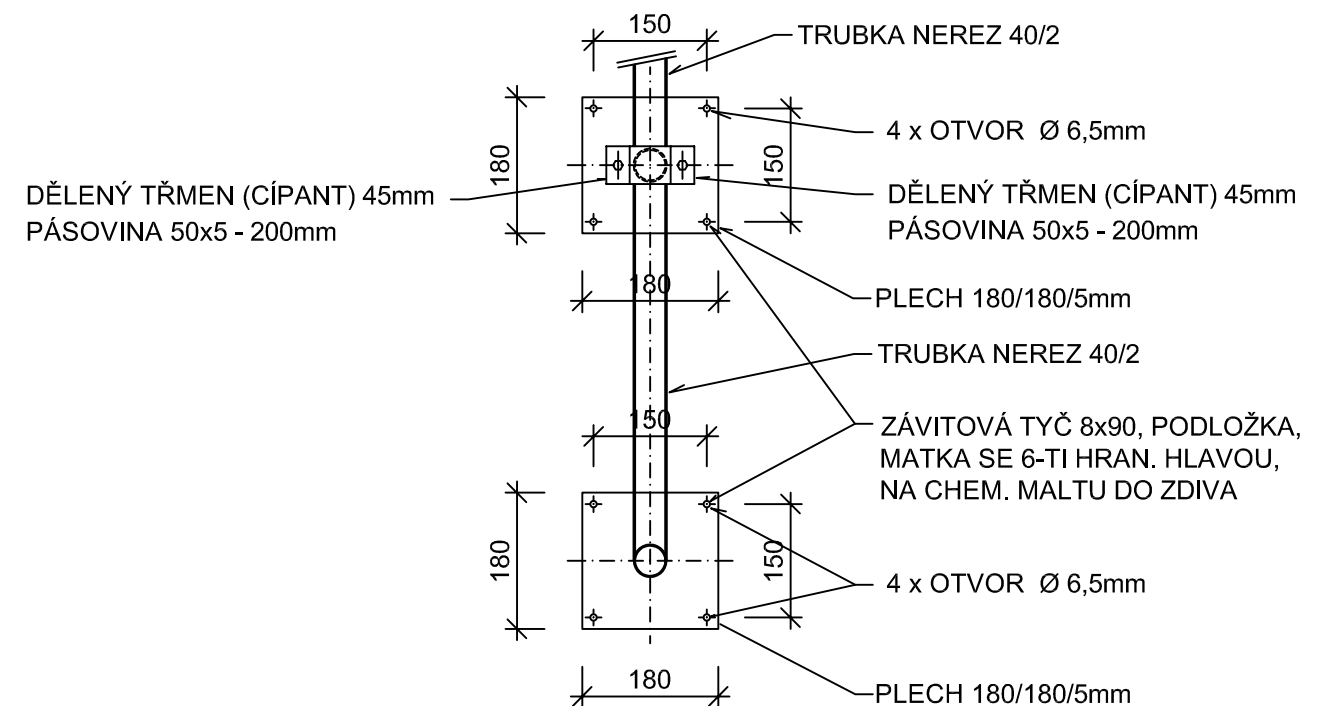

SO 02 - VODOJEM A ÚPRAVNA VODY

Zodp. projektant:	Vypracoval:	<div>GEVOS</div> <div>DVORSKÁ 748/9 466 01 JABLONEC NAD NISOU tel. 602 584 458</div>	
Ing. M. Ulbrych	Z. Zobal		
Obec: Tuřice	KÚ: Tuřice		
Objednatel: VaK Mladá Boleslav, a.s., Čechova 1151, 293 22 Mladá Boleslav		Datum:	II. 2023
SOBĚTUCHY, VODOVOD ŘEŠENÍ KVALITY VODY		Č. zakázky:	2007
		Číslo kopie:	
		DÚR + DSP	
ANTÉNA		Měřítko: 1 : 10	Č. přílohy: D.2.1.10