


PODÉLNÝ PROFIL VĚTVE "A"

M 1 : 100/50

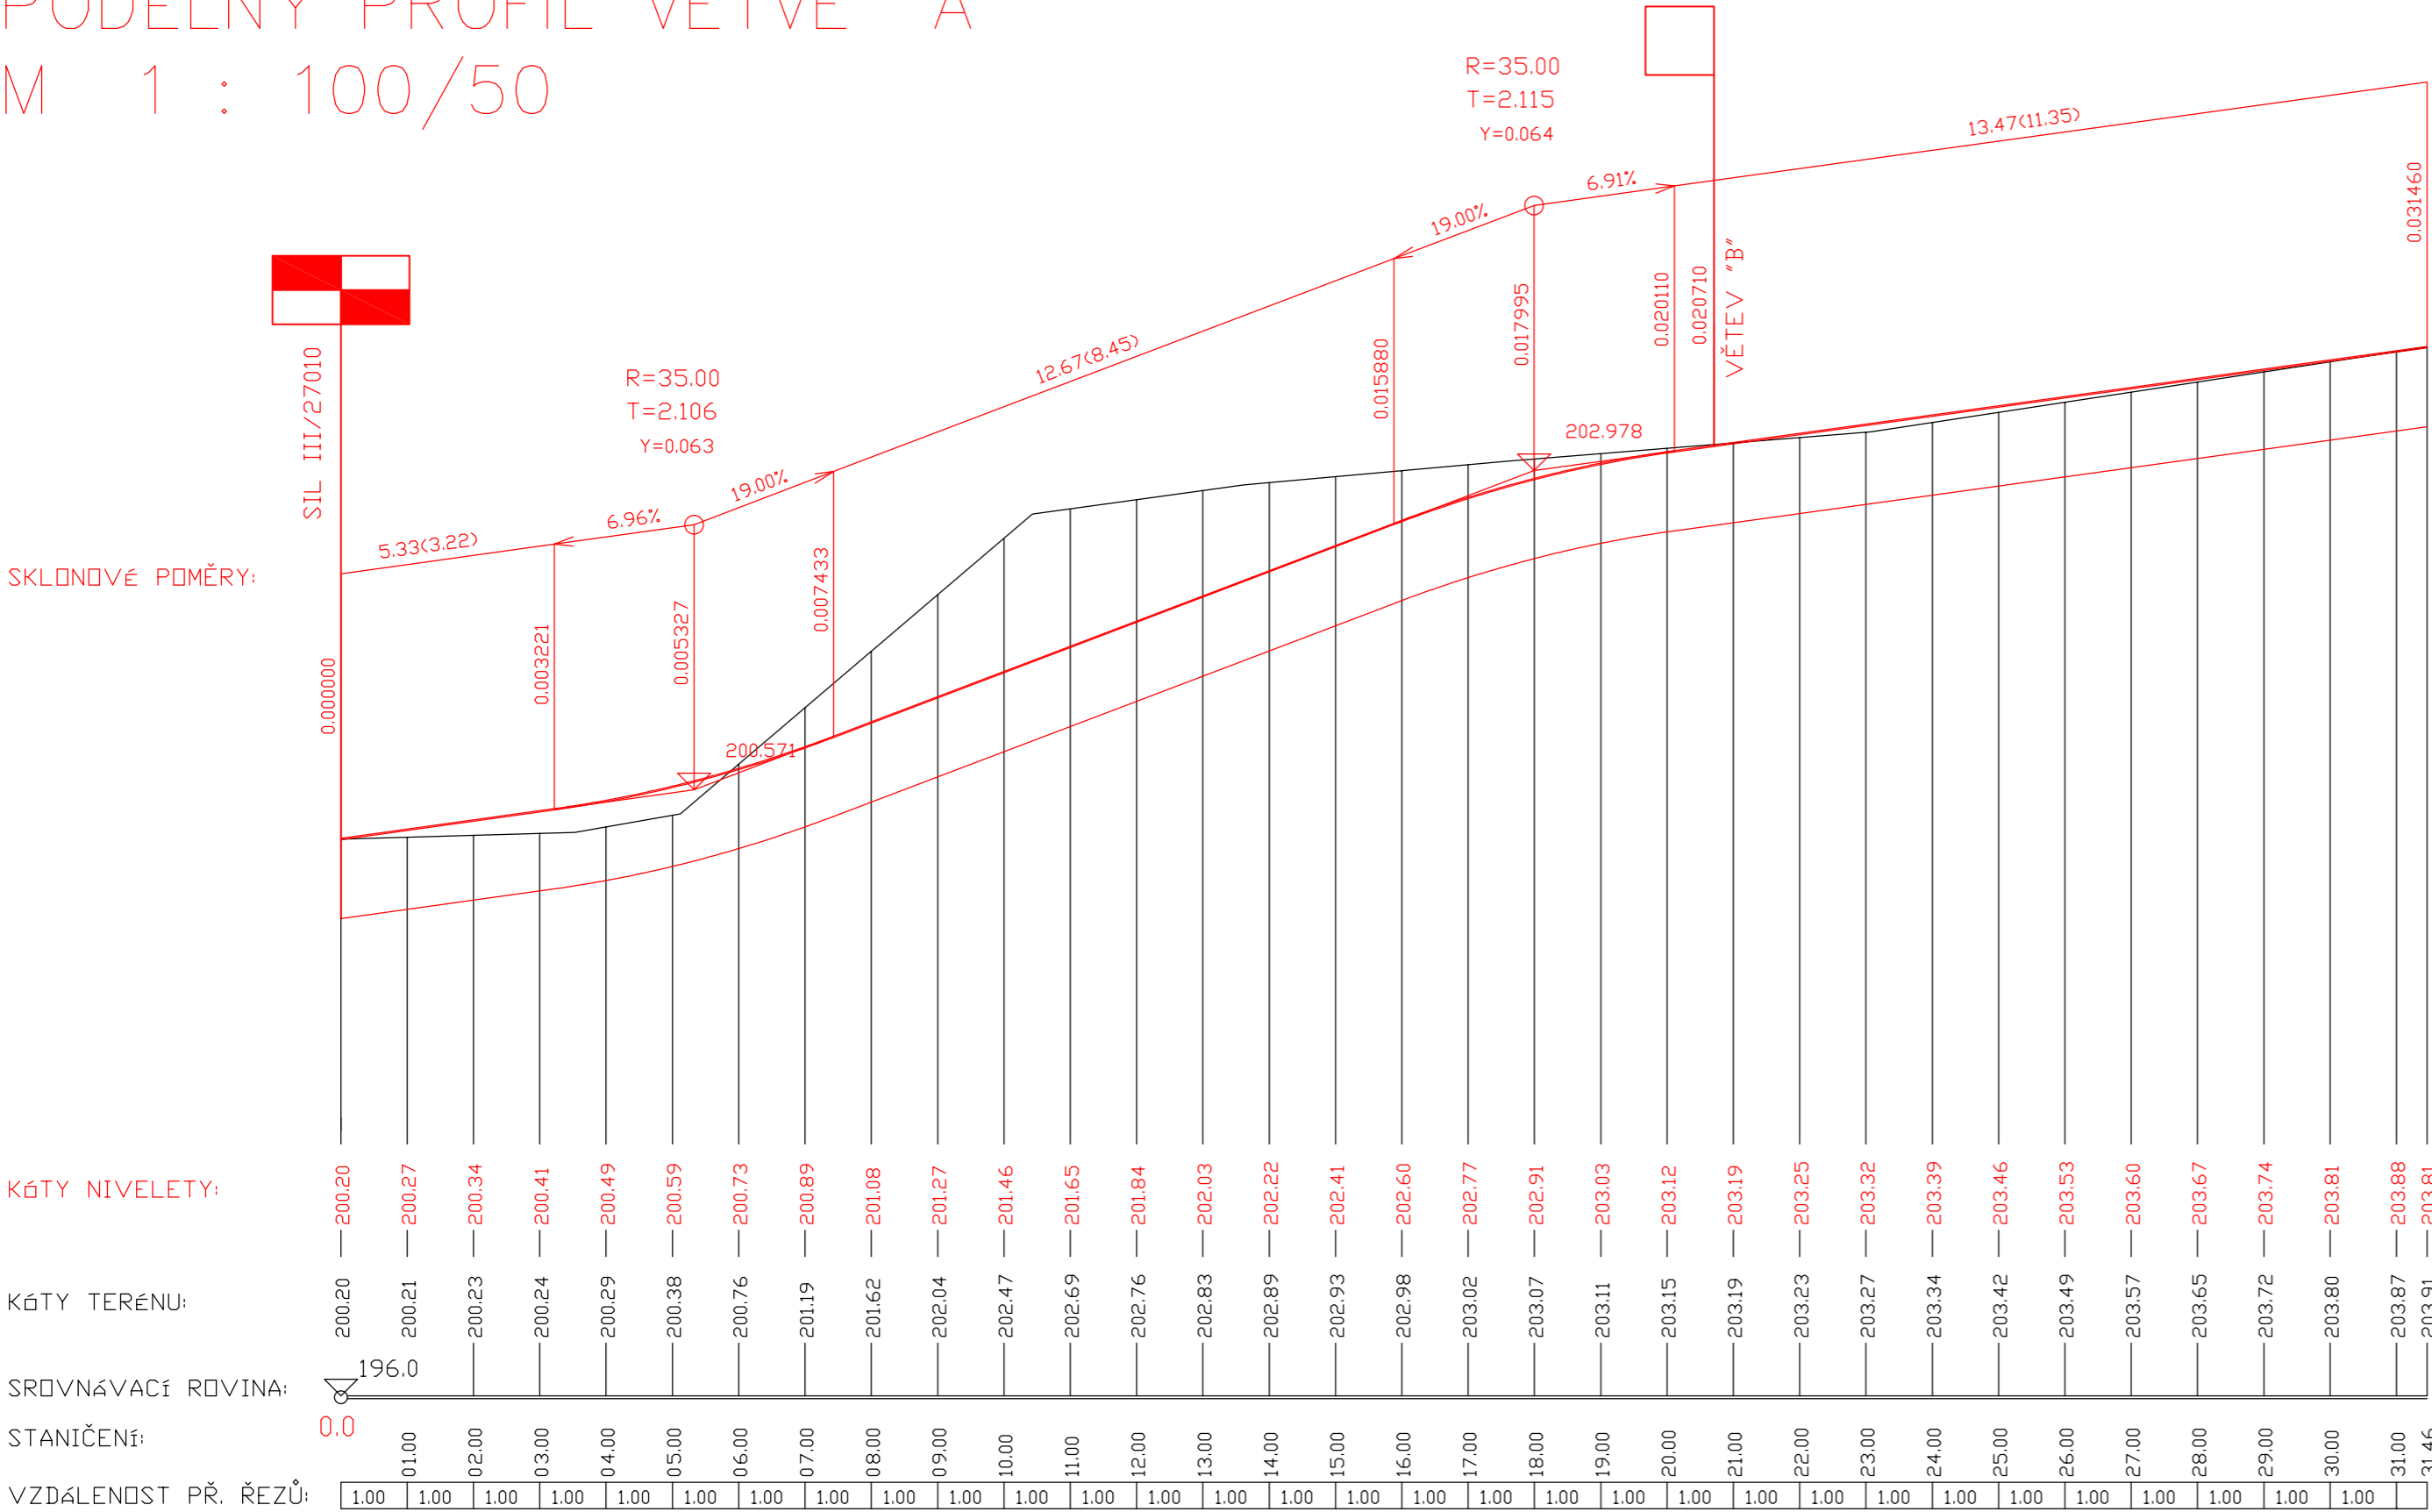

SO 04 - PŘÍJEZDOVÁ KOMUNIKACE,
ZPEVNĚNÉ PLOCHY, OPLOCENÍ

Výškový systém : Bpv.

Zodp. projektant:	Vypracoval:	<div>GEVOS</div> <div>DVORSKÁ 748/9 466 01 JABLONEC NAD NISOU tel. 602 584 458</div>	
Ing. M. Ulbrych	Z. Bursa		
Obec: Tuřice	KÚ: Tuřice		
Objednatel: VaK Mladá Boleslav, a.s., Čechova 1151, 293 22 Mladá Boleslav		Datum:	II. 2023
<div>SOBĚTUCHY, VODOVOD</div> <div>ŘEŠENÍ KVALITY VODY</div>		Č. zakázky:	2007
		Číslo kopie:	
		DÚR + DSP	
PODÉLNÝ PROFIL VĚTVE A		Měřítko: 1 : 100 / 50	Č. přílohy: D.4.4