


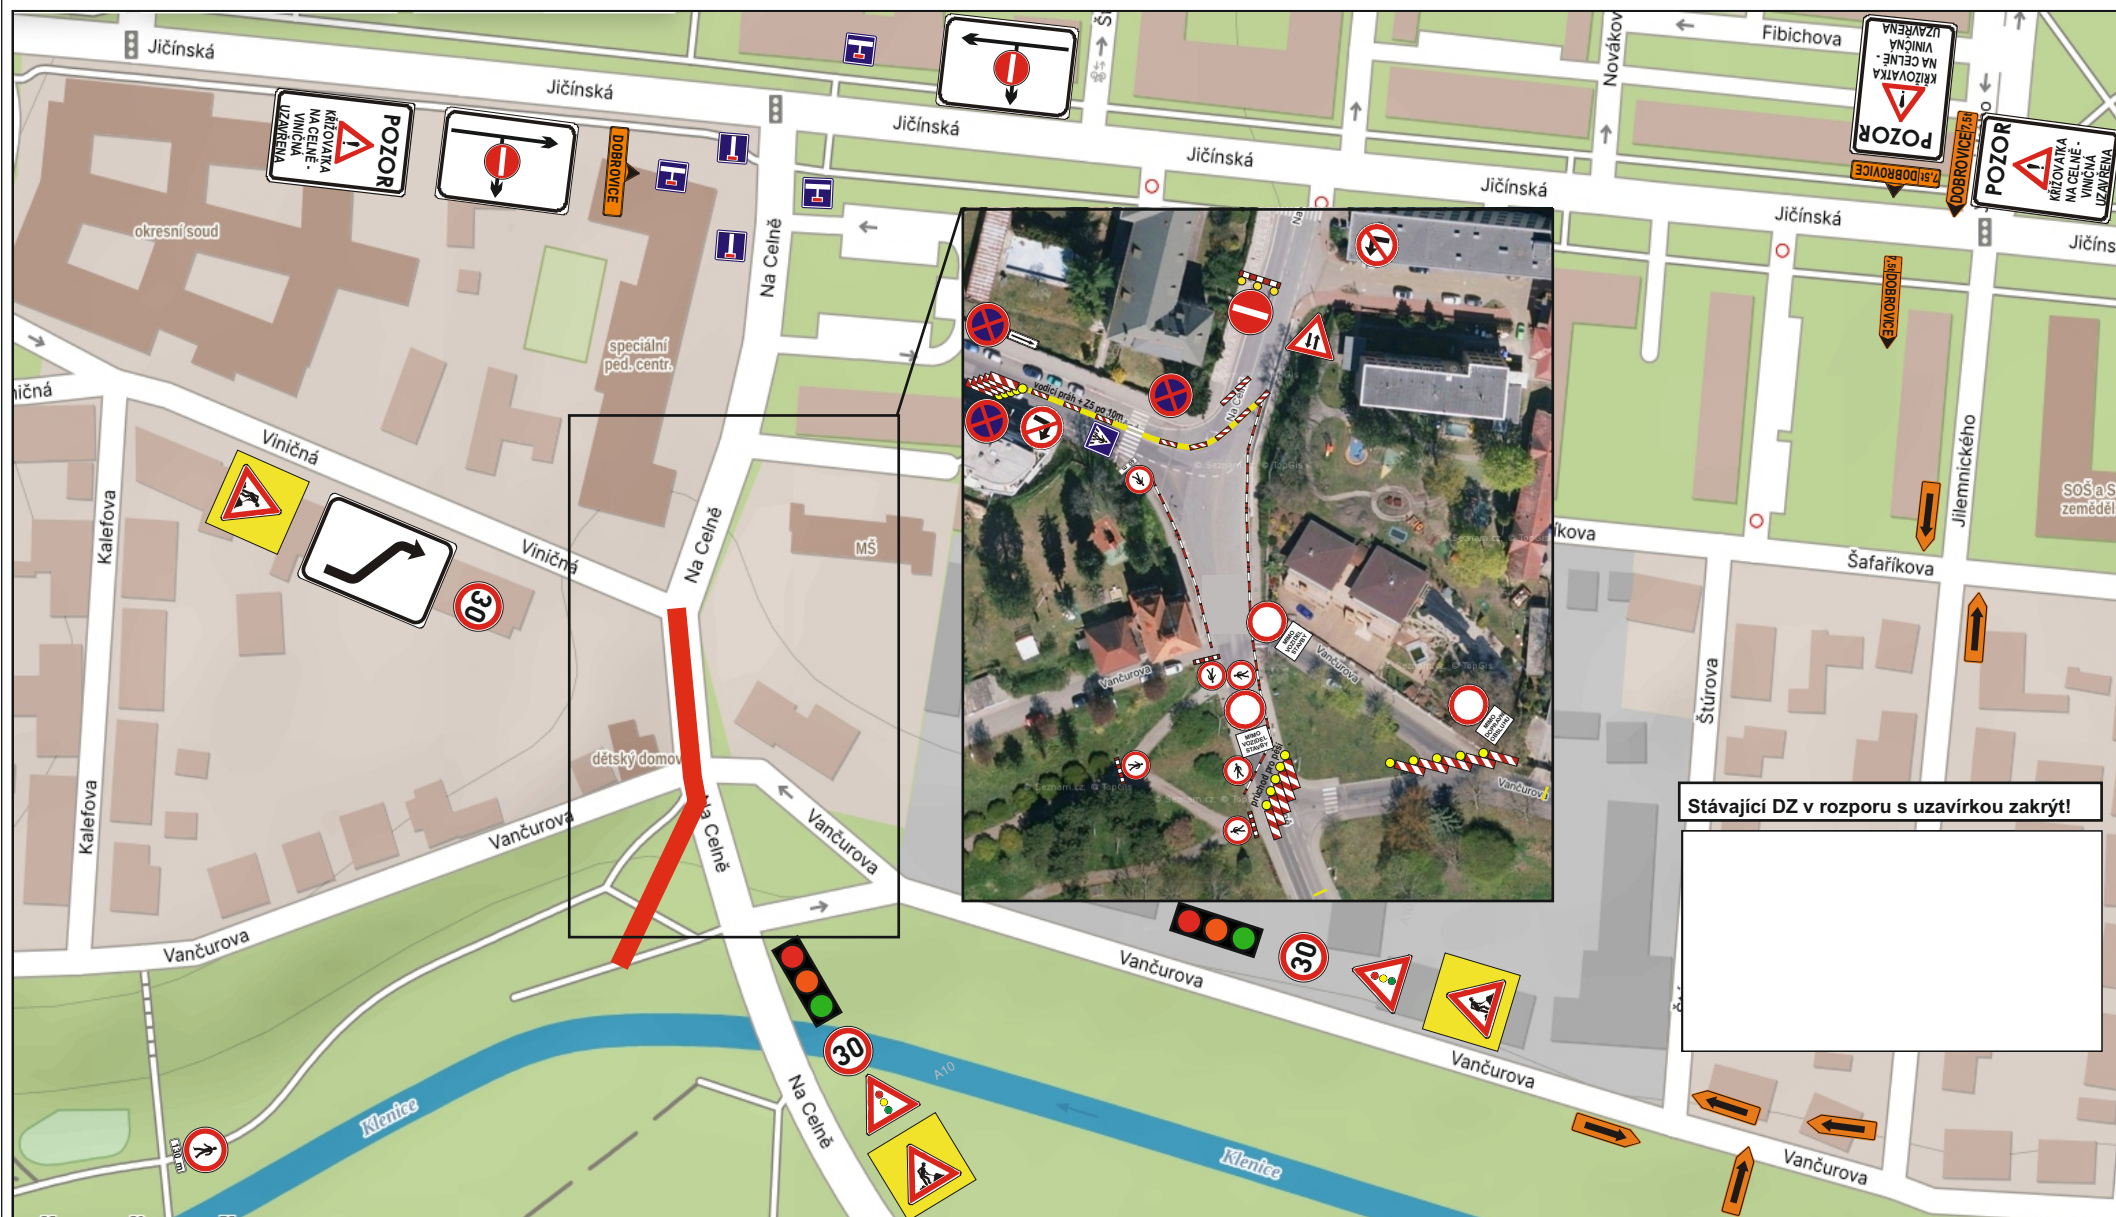

Dopravní opatření při rekonstrukci vodovodu a kanalizace na křižovatce Na Celně x Viničná - Ml. Boleslav 1

Evidenční číslo: S 4274



Stávající DZ v rozporu s uzavírkou zakrýt!