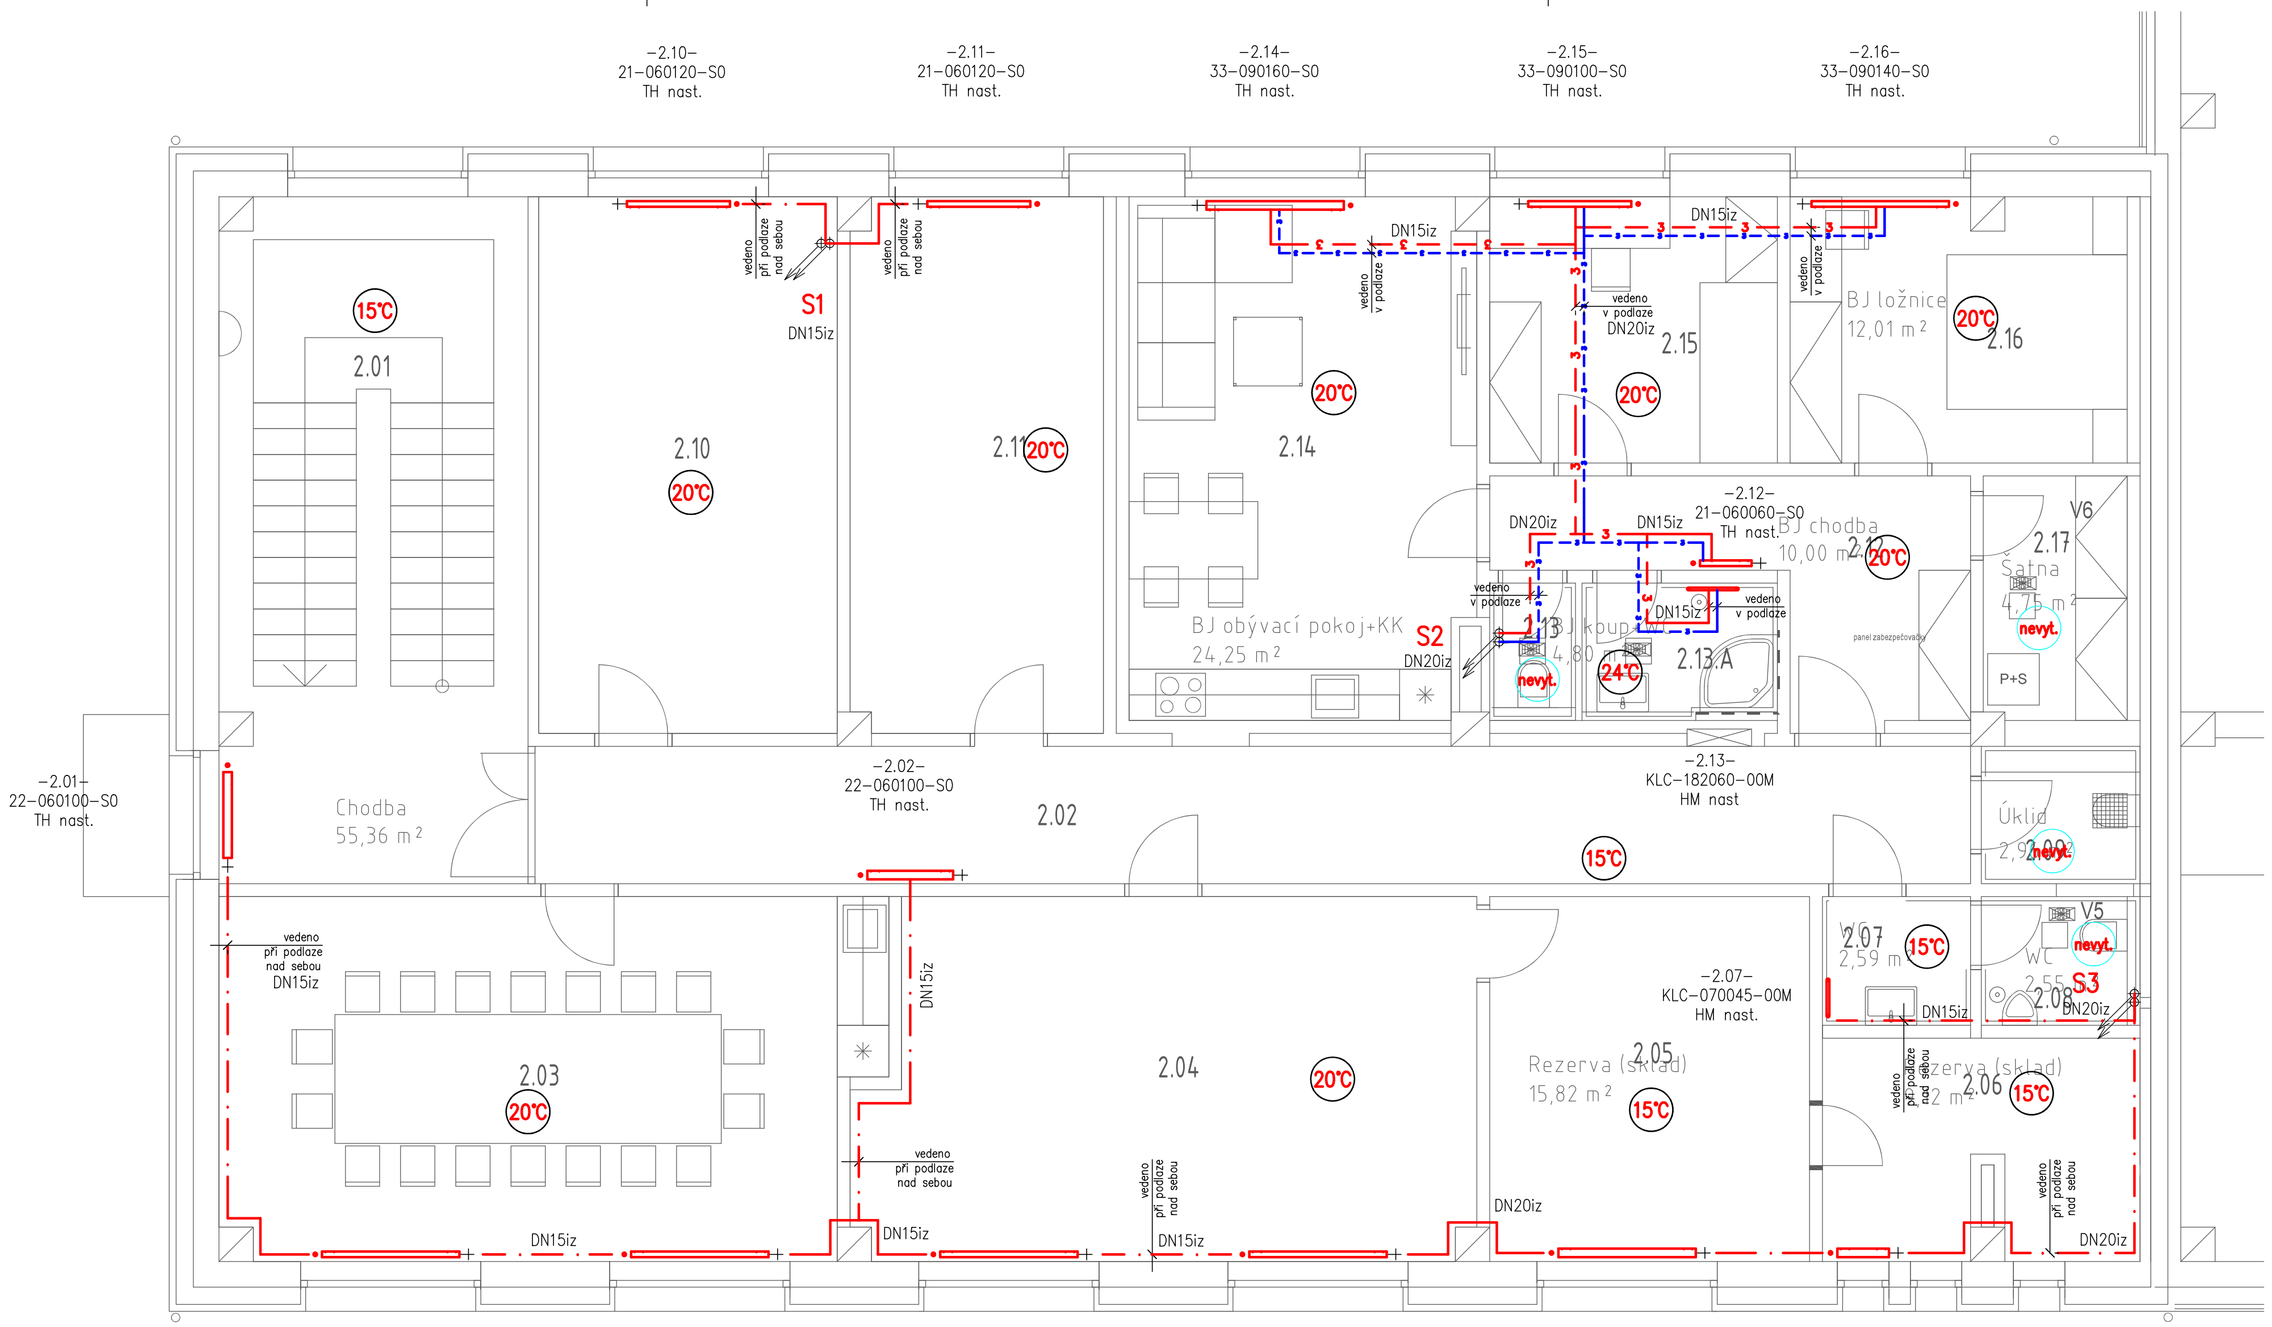

LEGENDA POTRUBÍ:

- 2 — OKRUH 2NP KANCELÁŘE – OTOPNÁ TĚLESA – POTRUBÍ PŘÍVODNÍ 50°C
- OKRUH 2NP KANCELÁŘE – OTOPNÁ TĚLESA – POTRUBÍ ZPĚTNÉ 40°C
- 3 — OKRUH 2NP BYT – OTOPNÁ TĚLESA – POTRUBÍ PŘÍVODNÍ 50°C
- OKRUH 2NP BYT – OTOPNÁ TĚLESA – POTRUBÍ ZPĚTNÉ 40°C
- 4 — OKRUH ZÁZEMÍ – OTOPNÁ TĚLESA – POTRUBÍ PŘÍVODNÍ 50°C
- OKRUH ZÁZEMÍ – OTOPNÁ TĚLESA – POTRUBÍ ZPĚTNÉ 40°C

POZNÁMKA:

– V DOKUMENTACI JSOU NAVRŽENY **REFERENČNÍ VÝROBKY**, PROJEKTANT NEVYLUČUJE NÁHRADU ZA VÝROBKY JINÉ O STEJNÝCH NEBO LEPŠÍCH KVALITATIVNÍCH PARAMETRECH.

TRUBNÍ ROZVOD:

– ROZVODNÉ POTRUBÍ OTOPNÉ SOUSTAVY BUDE PROVEDENO POTRUBÍM Z MĚDI, SPOJOVANÉ PÁJENÍM.
– ROZVODNÉ POTRUBÍ TOPNÉ VODY V OBJEKTU MŮŽE BÝT ALTERNATIVNĚ PROVEDENO Z JINÉHO MATERIÁLU PŘI ZACHOVÁNÍ STEJNÉHO NEBO VĚTŠÍHO SVĚTLÉHO PRŮŘEZU POTRUBÍM !
– ROZVOD TOPNÉ VODY VEDENÝ V KONSTRUKCI PODLAHY BUDE PROVEDENÝ TAK, ABY BYLO ZAJIŠTĚNO MINIMÁLNÍ KRYTÍ 50 mm.
– LEŽATÝ ROZVOD VEDENÝ POD STROPEM NA TYPOVÝCH ZÁVĚSECH BUDE OPATŘEN POTŘEBNÝM MNOŽSTVÍM KONZOL DLE POKYNŮ VÝROBCE SYSTÉMU A BUDE PROVEDEN VE SPÁDU K ODVZDUŠNĚN.
– VEŠKERÉ ROZVODNÉ POTRUBÍ BUDE IZOLOVÁNO DLE ZÁSAD UVEDENÝCH VE VYHLÁŠCE MPO 193/2007.

OTOPNÁ PLOCHA:

– OTOPNOU PLOCHU MÍSTNOSTÍ TVOŘÍ OCELOVÁ DESKOVÁ TĚLESA S UNIVERZÁLNÍM PŘIPOJENÍM, TĚLESA JSOU VYBAVENA ZABUDOVANÝM VNITŘNÍM PROPOJOVACÍM ROZVODEM A VENTILOVOU VLOŽKOU, OPATŘENOU TERMOSTATICKOU HLAVICÍ SE ZABEZPEČENÍM PROTI ZCIZENÍ. NAPOJENÍ TĚLES JE NAVRŽENO OD PODLAHY POMOCÍ PŘÍMÉHO UZAVÍRACÍHO H–ŠROUBENÍ A SVĚRNÉHO ŠROUBENÍ.
– OTOPNOU PLOCHU V ŠATNÁCH TVOŘÍ SPECIÁLNÍ, KOUPELNOVÁ, TRUBKOVÁ OTOPNÁ TĚLESA SE SPODNÍM STŘEDOVÝM PŘÍPOJENÍM. OTOPNÁ TĚLESA BUDOU PŘIPOJENA POMOCÍ UZAVÍRACÍ ARMATURY PRO TRUBKOVÁ TĚLESA SE STŘEDOVÝM PŘÍPOJENÍM. OTOPNÁ TĚLESA BUDOU OPATŘENA TERMOSTATICKOU HLAVICÍ.

HM – TERMOSTATICKÝ RADIÁTOROVÝ VENTIL ÚHLOVÝ
TH – TERMOSTATICKÝ RADIÁTOROVÝ VENTIL ÚHLOVÝ

VZOROVÉ NAPOJENÍ DESKOVÉHO OTOPNÉHO TĚLESA:
NAPOJENO ZE ZDI

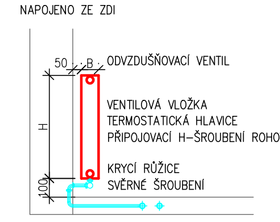

VZOROVÉ NAPOJENÍ TRUBKOVÉHO OTOPNÉHO TĚLESA:
NAPOJENO ZE ZDI

DESKOVÉ OTOPNÉ TĚLESO S UNIVERZÁLNÍM PŘIPOJENÍM

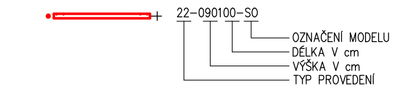

TRUBKOVÉ KOUPELNOVÉ TĚLESO

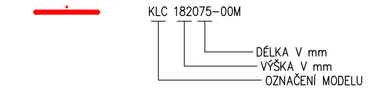

VEDENÍ PO POVRCHU / PŘI PODLAZE

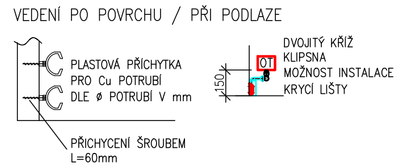

OBJEDNATEL : Vodovody a kanalizace Mladá Boleslav, a.s. Čechova 1151, 293 01 Mladá Boleslav IČ: 46356983, DIČ: CZ46356983		
ZHOTOVITEL : JIŘÍ VIK TEPELNÁ TECHNIKA KUBUDELÍKOVA 467, HRADEC KRÁLOVÉ 500 03 IČ: 11016019, DIČ : CZ45027112		
ARCHITEKT : ŽÁROVKA PROJEKTANTI s.r.o., jednatel Ing. Tomáš Koblása se sídlem Křižíkova 788/2, Hradec Králové 500 03 IČ: 06428088, DIČ : CZ06428088		
„Středisko Okrouhlík - nástavba a stavební úpravy“ st.p. 1443, k.ú. Staré Benátky, obec Benátky nad Jizerou	STUPEŇ : DUR DSP DPPS	PARÉ. č :
STAVEBNÍ OBJEKT		DATUM : 06/2020
PROFESE	ZAŘÍZENÍ PRO VYTÁPĚNÍ STAVEB	
ODPOVĚDNÝ PROJEKTANT	JIŘÍ VIK	ČÍSLO ZAKÁZKY: 2010
PROJEKTANT	LUBOMÍR PEČINKA	MĚŘÍTKO : 1:50
PŮDORYS 2.NP		ČÍSLO V. : 3