




SCHÉMAT. ŘEZ VSAK. OBJEKTEM:

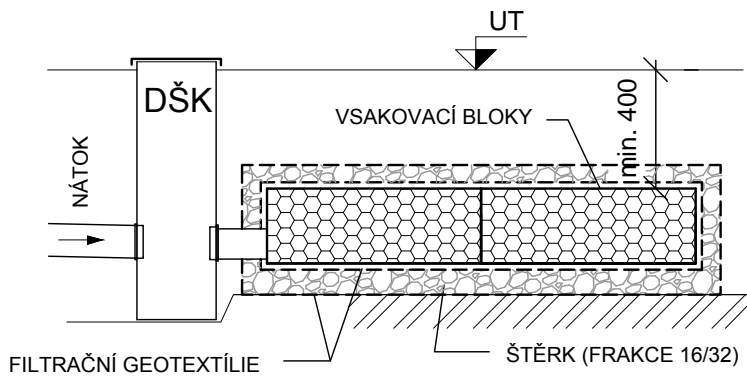

DŠK

DNO TRUB: 187,40
TYP: DN MIN. 300, PLAST
POKLOP: LITINOVÁ MŘÍŽ
(MOŽNÉ VYLÍTÍ NA TERÉN V PŘÍPADĚ
OPAKOVANÉ NÁVRH. SRÁŽKY)

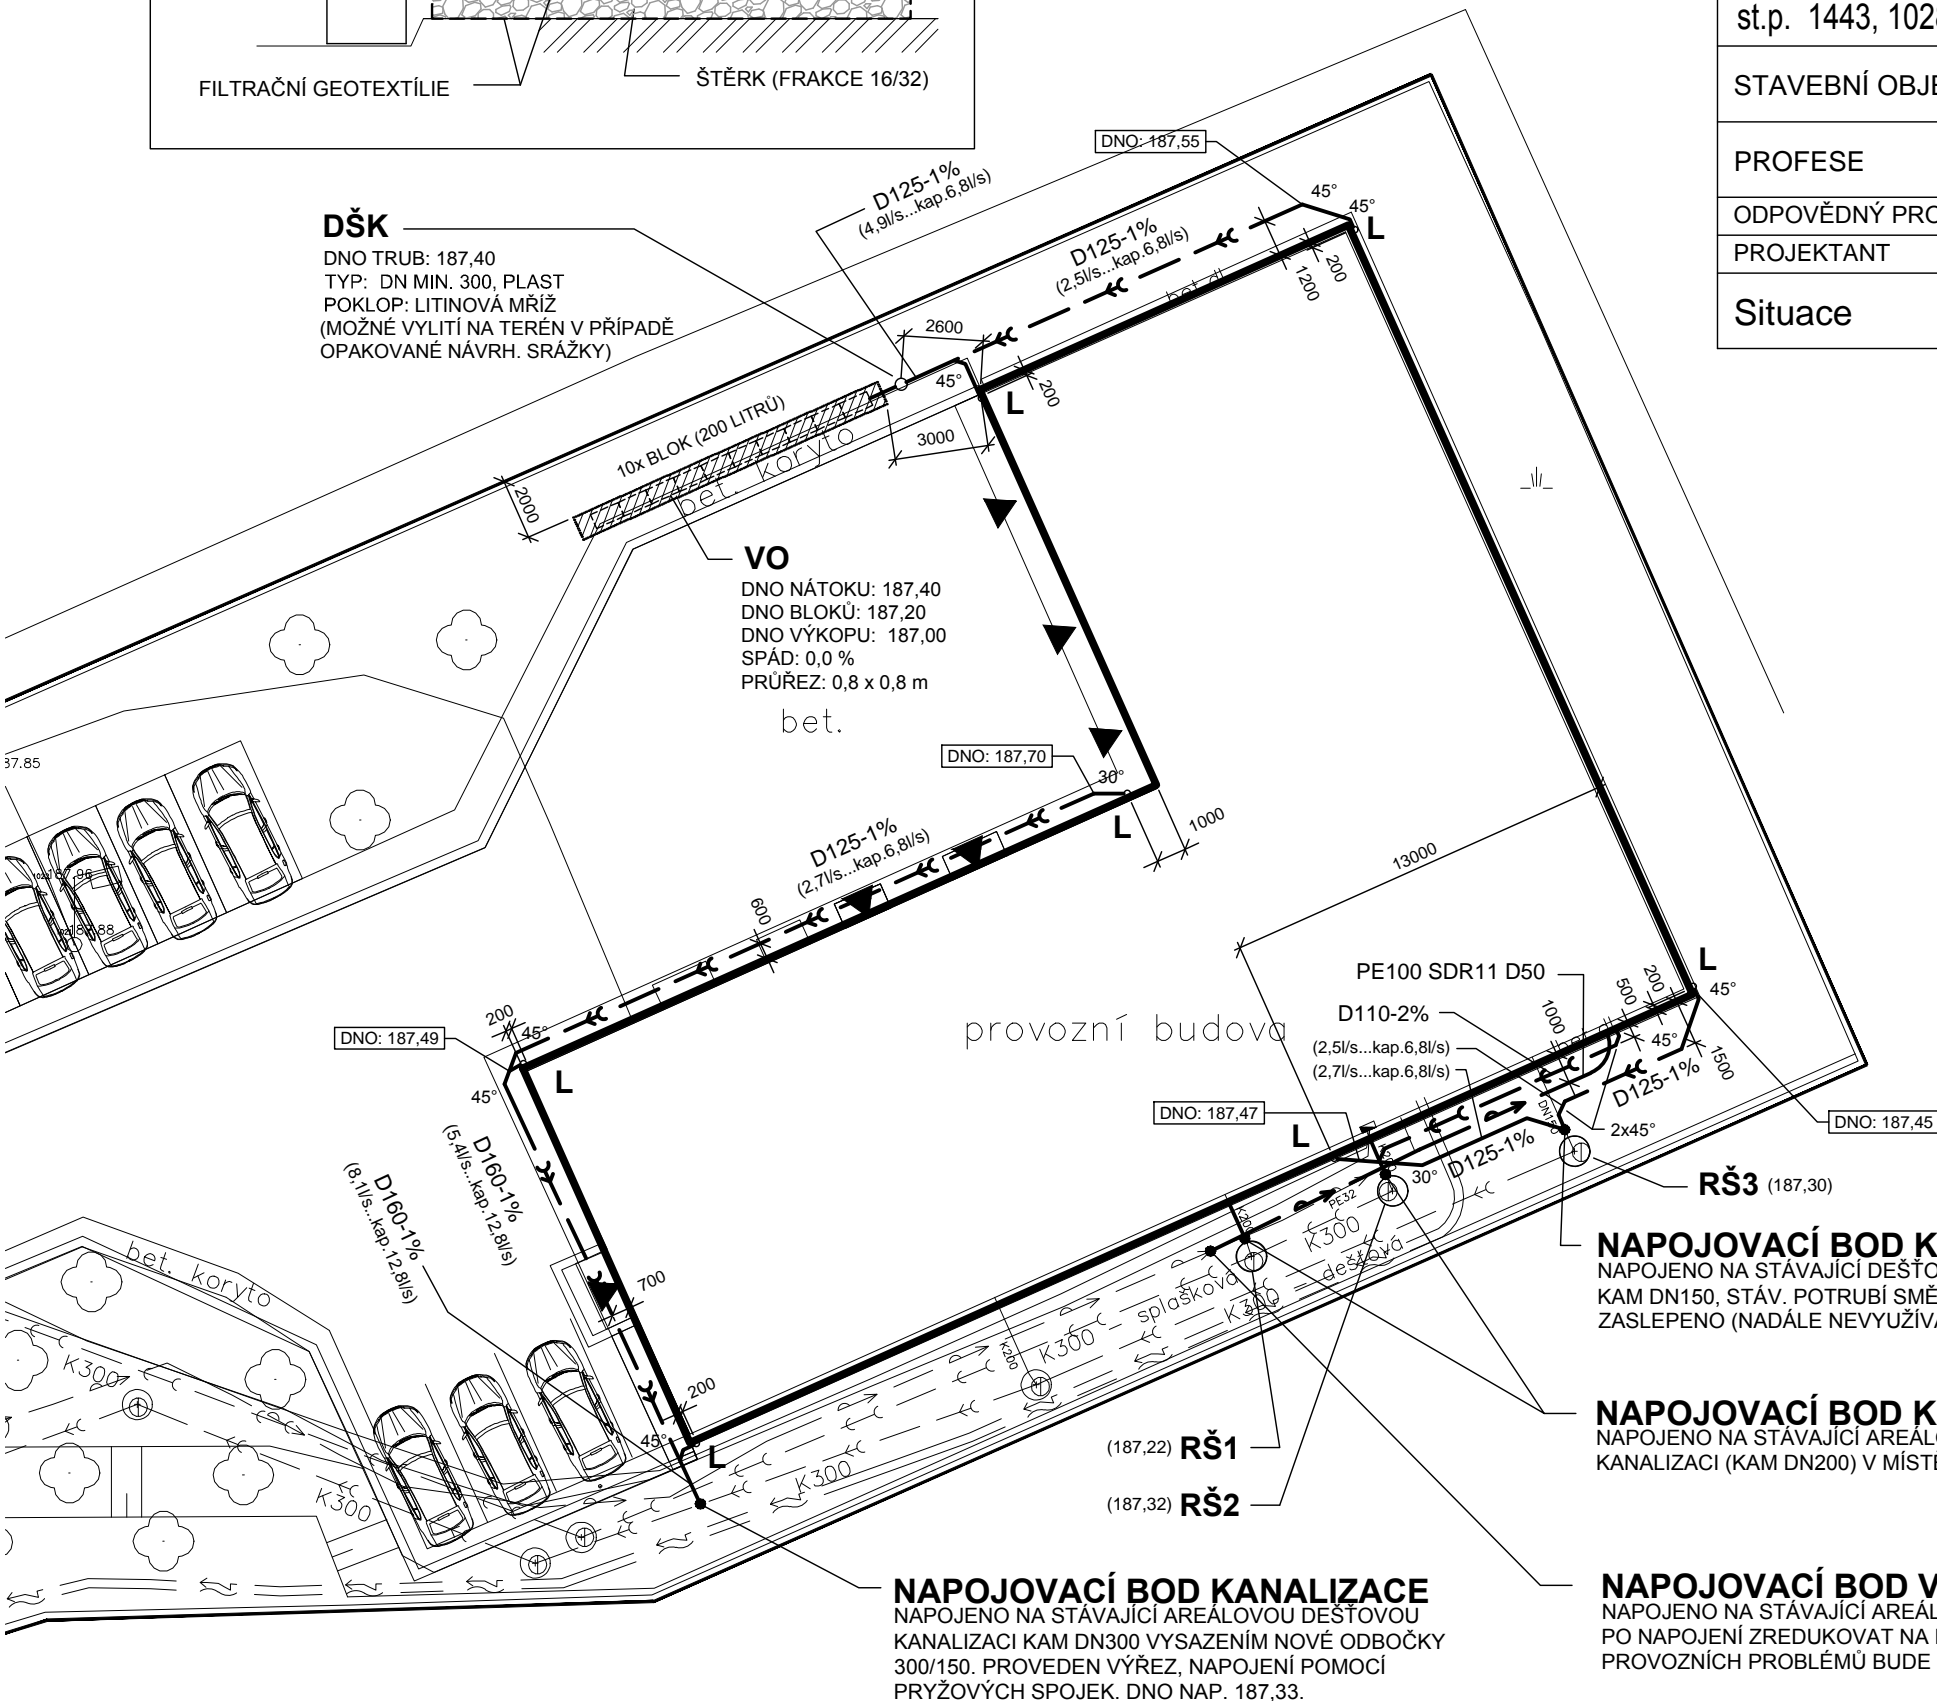

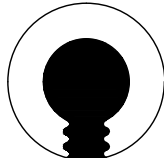OBJEDNATEL : Vodovody a kanalizace Mladá Boleslav, a.s. Čechova 1151, 293 01 Mladá Boleslav IČ: 46356983, DIČ: CZ46356983			
ZHOTOVITEL : ŽÁROVKA PROJEKTANTI s.r.o., jednatel Ing. Tomáš Koblása se sídlem Křížíkova 788/2, Hradec Králové 500 03 IČ: 06428088, DIČ : CZ06428088			
„Středisko Okrouhlík - nástavba a stavební úpravy, změna v užívání v části objektu“ st.p. 1443, 1028 k.ú. Staré Benátky, obec Benátky nad Jizerou		STUPEŇ : DÚR DSP DPPS	PARÉ. č. :
STAVEBNÍ OBJEKT	OBJEKT		
PROFESE	ZDRAVOTNĚ TECHNICKÉ INSTALACE		
ODPOVĚDNÝ PROJEKTANT	Ing. Petr Kvoch		
PROJEKTANT	Ing. Petr Kvoch		
Situace		ČÍSLO V. : 02	

Legenda inženýrských sítí

- STÁVAJÍCÍ IS:
- VODOVOD (AREÁL)
 - KANALIZACE DEŠŤOVÁ (AREÁL)
 - KANALIZACE SPLAŠKOVÁ (AREÁL)
 - RŠ1,2 - STÁVAJÍCÍ REVIZNÍ ŠACHTA
- NAVRŽENÉ IS:
- VODOVOD
 - KANALIZACE SPLAŠKOVÁ
 - KANALIZACE DEŠŤOVÁ
 - L - LAPAČ STŘEŠNÍCH SPLAVENIN HL600 *
 - DŠK - DRENÁŽNÍ ŠACHTA S KALOVÝM PROSTOREM
 - VO - VSAKOVACÍ OBJEKT


* V SITUACI KÓTOVÁNA OSA STŘEŠNÍHO SVODU

NAPOJOVACÍ BOD KANALIZACE
NAPOJENO NA STÁVAJÍCÍ DEŠŤOVOU KANALIZACI
KAM DN150, STÁV. POTRUBÍ SMĚREM DO OBJEKTU
ZASLEPENO (NADÁLE NEVYUŽÍVANÁ KANALIZACE)

NAPOJOVACÍ BOD KANALIZACE
NAPOJENO NA STÁVAJÍCÍ AREÁLOVOU SPLAŠKOVOU
KANALIZACI (KAM DN200) V MÍSTĚ NÁTOKU DO ŠACHTY.

NAPOJOVACÍ BOD VODOVODU
NAPOJENO NA STÁVAJÍCÍ AREÁLOVÁ VODOVOD PE 32.
PO NAPOJENÍ ZREDUKOVAT NA PE 50. V PŘÍPADĚ
PROVOZNÍCH PROBLÉMŮ BUDE PŘÍVOD ZKAPACITNĚN.

NAPOJOVACÍ BOD KANALIZACE
NAPOJENO NA STÁVAJÍCÍ AREÁLOVOU DEŠŤOVOU
KANALIZACI KAM DN300 VYSAZENÍM NOVÉ ODBOČKY
300/150. PROVEDEN VÝŘEZ, NAPOJENÍ POMOCÍ
PRYŽOVÝCH SPOJEK. DNO NAP. 187,33.

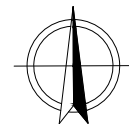

**! PŘED ZAHÁJENÍM ZEMNÍCH PRACÍ
NUTNO ZAJISTIT VYTÝČENÍ VŠECH
! PODZEMNÍCH INŽENÝRSKÝCH SÍTÍ !**