POHLED OD VÝCHODU

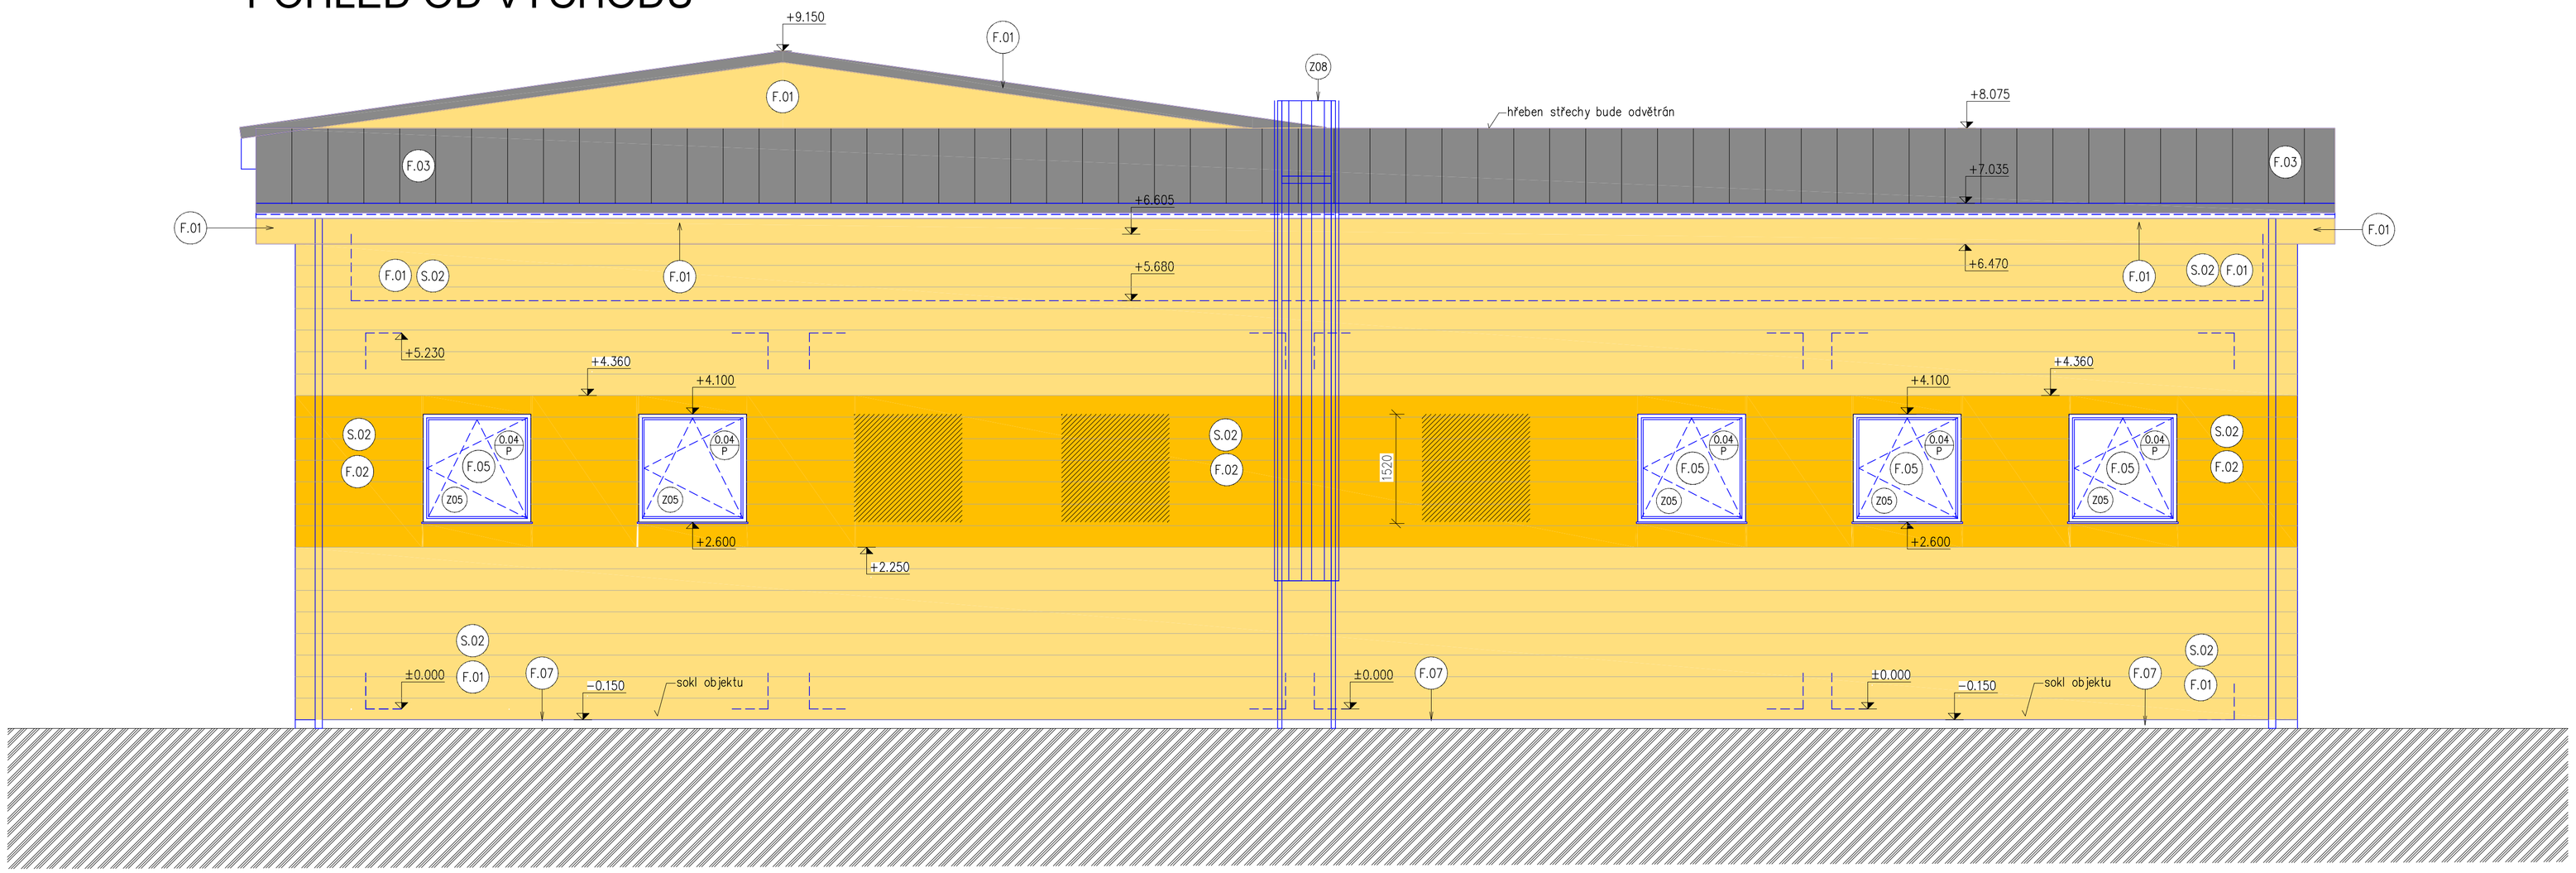

POHLED OD ZÁPADU

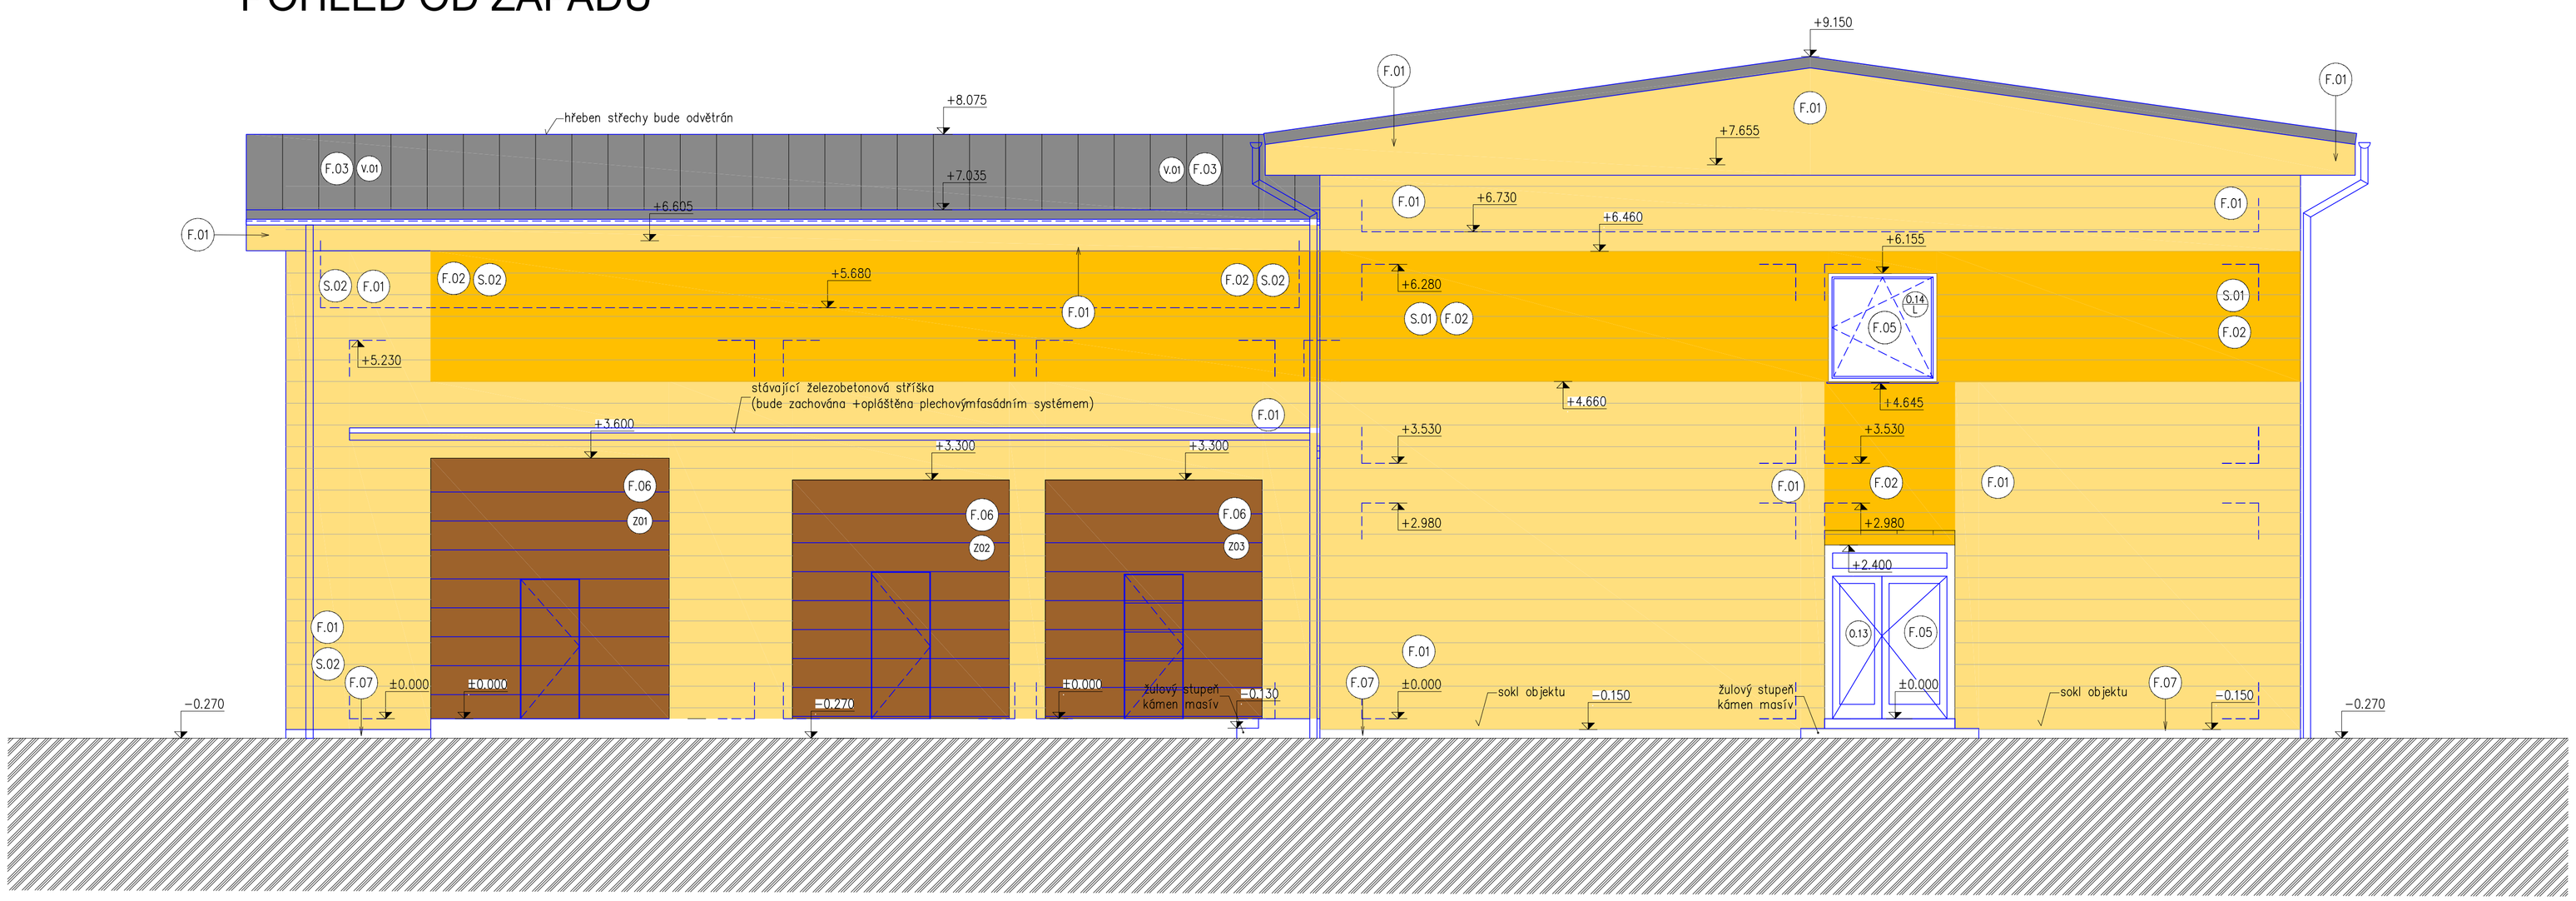

POVRCHOVÉ ÚPRAVY

OZNAČENÍ	POPIS	BARVA
F.01	DEKCASSETTE® IDEAL	barva elfenbein RAL 1014 (barva bude vzorkována)
F.02	DEKCASSETTE® IDEAL	barva SAFRANGELB RAL 1017 (barva bude vzorkována)
F.03	střešní falcovaná krytina	barva stříbrná – RAL 9006
F.04	Výplně otvorů – plastová okna	barva zlatý dub (barva bude odsouhlasena dle vzorku)
F.05	Výplň otvoru – hliníkový profil	RAL 8001 (barva bude odsouhlasena dle vzorku)
F.06	Sekční vrata	RAL 8001 (barva bude odsouhlasena dle vzorku)
F.07	Sokl – pryskyřičná zrnková omítka	barva šedá (barva bude odsouhlasena dle vzorku)

BAREVNÉ ŘEŠENÍ – D.1.1.b - 15. FASÁDY - BAREVNÉ ŘEŠENÍ

OBJEDNATEL :	Vodovody a kanalizace Mladá Boleslav, a.s. Čechova 1151, 293 01 Mladá Boleslav IČ: 46356983, DIČ: CZ46356983		
ZHOTOVITEL :	ŽÁROVKA PROJEKTANTI s.r.o., jednatel Ing. Tomáš Koblása se sídlem Křížíkova 788/2, Hradec Králové 500 03 IČ: 06428088, DIČ : CZ06428088		
„Středisko Okrouhlík - nástavba a stavební úpravy, změna v užívání v části objektu" st.p. 1443, 1028 k.ú. Staré Benátky, obec Benátky nad Jizerou		STUPEŇ : DSP DPPS	PARÉ č :
STAVEBNÍ OBJEKT			
PROFESE		DATUM :	05/2020
ODPOVĚDNÝ PROJEKTANT	Ing. Tomáš Koblása, ČKAIT 0602275 autorizovaný inženýr pro PS	ČÍSLO ZAKÁZKY :	2010
PROJEKTANT	Ing. Tomáš Koblása, ČKAIT 0602275 autorizovaný inženýr pro PS	MĚŘÍTKO :	1:50
POHLEDY II. - NÁVRH		ČÍSLO V. :	D.1.1.b - 12.