



PŘÍČNÝ ŘEZ PARKOVACÍ PLOCHOU

TRAMVATÁ PLOCHA		PARKOVIŠŤ – SKLADBA ZP.01		ZPEVNĚNÁ PLOCHA	skladba ZP.02	TRAMVATÁ PLOCHA
STAV	A1	NÁVRH – ROZEBÍRATELNÁ DLAŽBA		STAV	NÁVRH – BETON	STAV

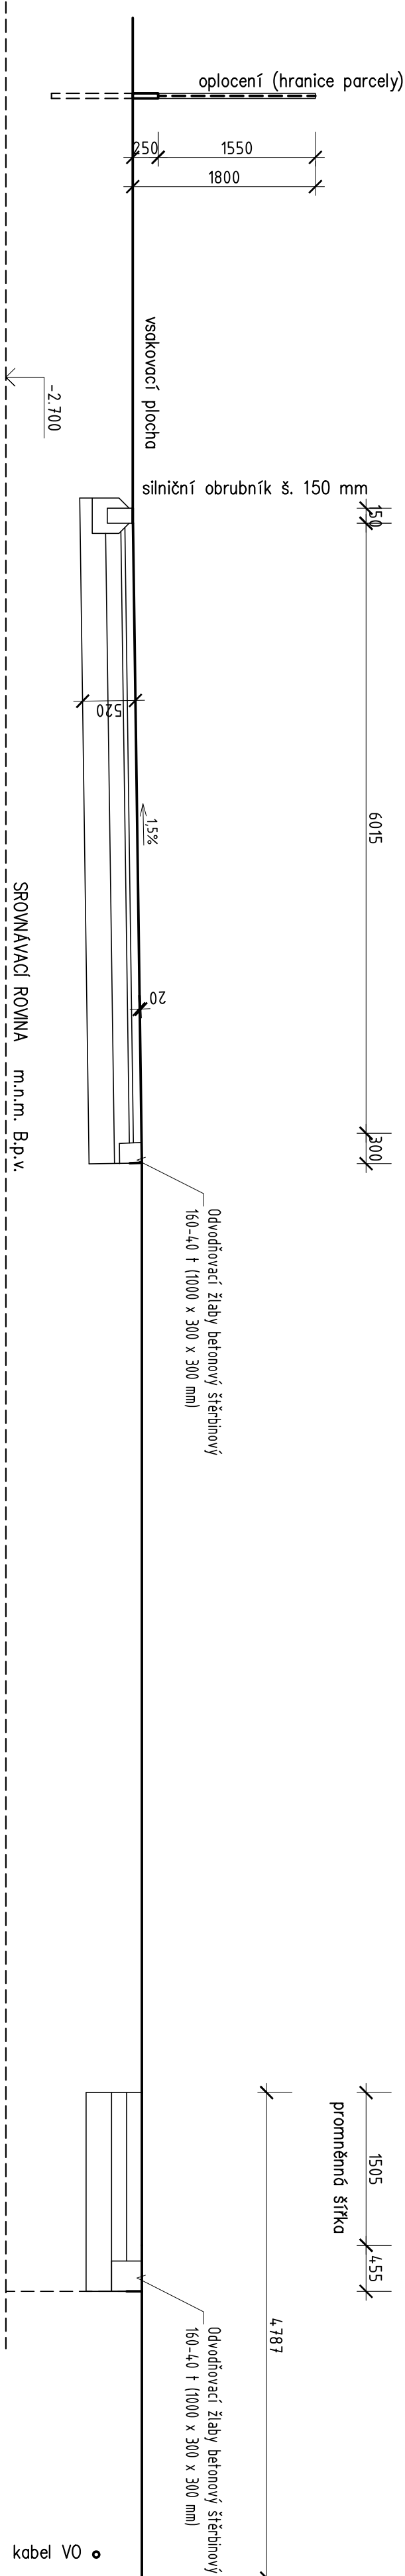


ŘEZ PARKOVACÍ PLOCHOU

TRANVATÁ PLOCHA		TRANVATÁ PLOCHA
STAV	PARKOVIŠŤ – SKLADBA ZP.01 NÁVRH – ROZEBIRATEĽNÁ DLAŽBA	
		STAV

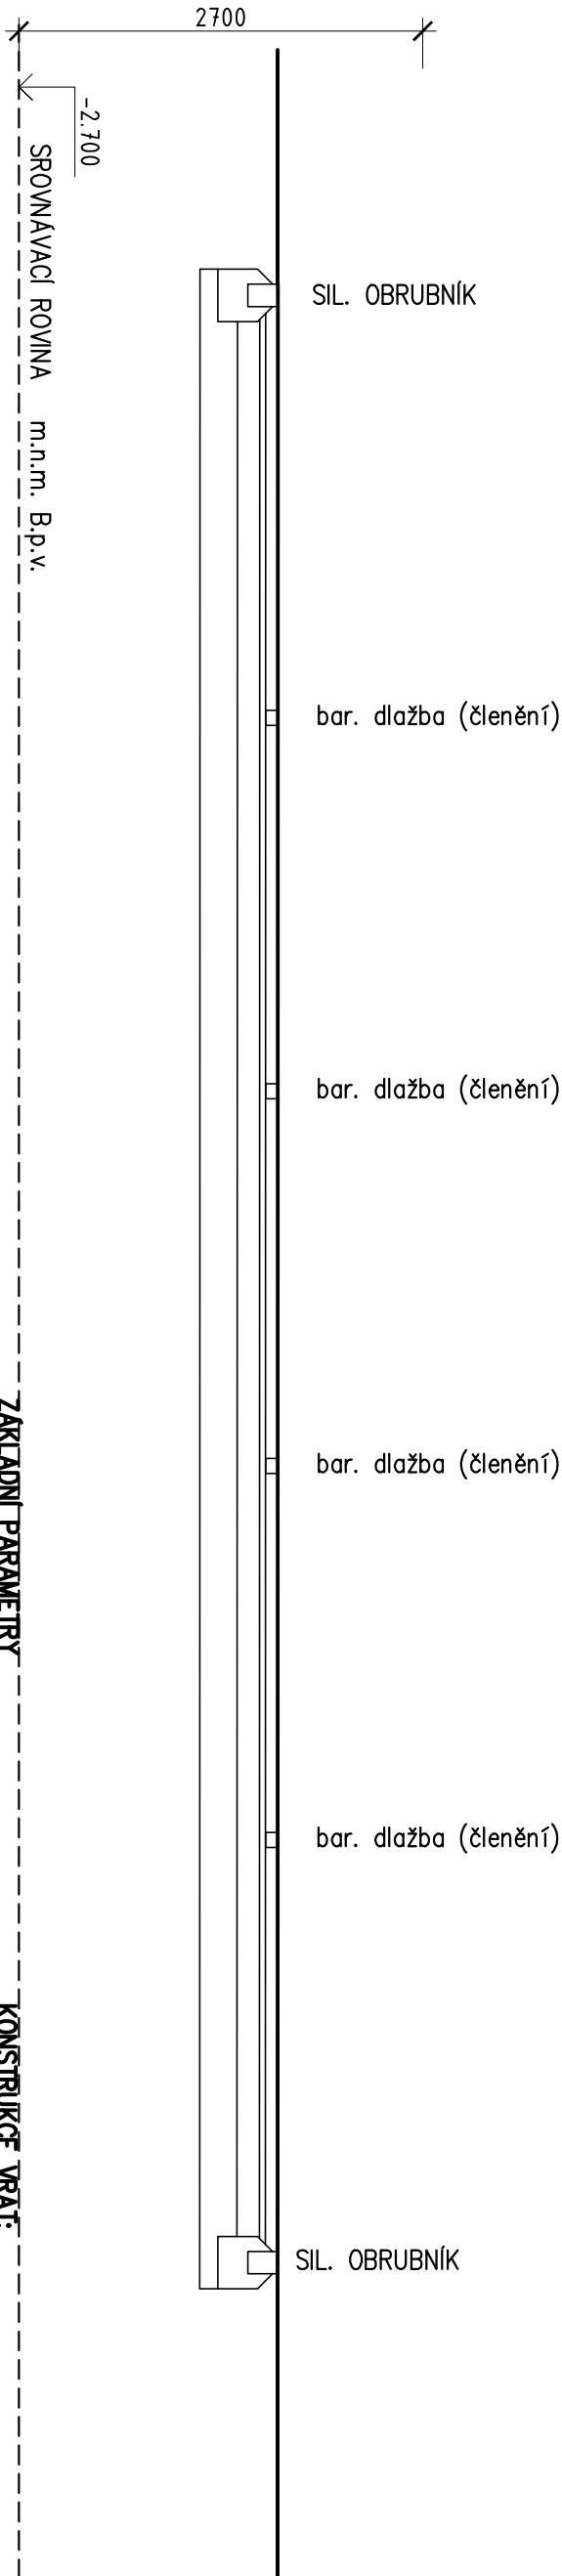

V JEZDOVÁ BRÁNA

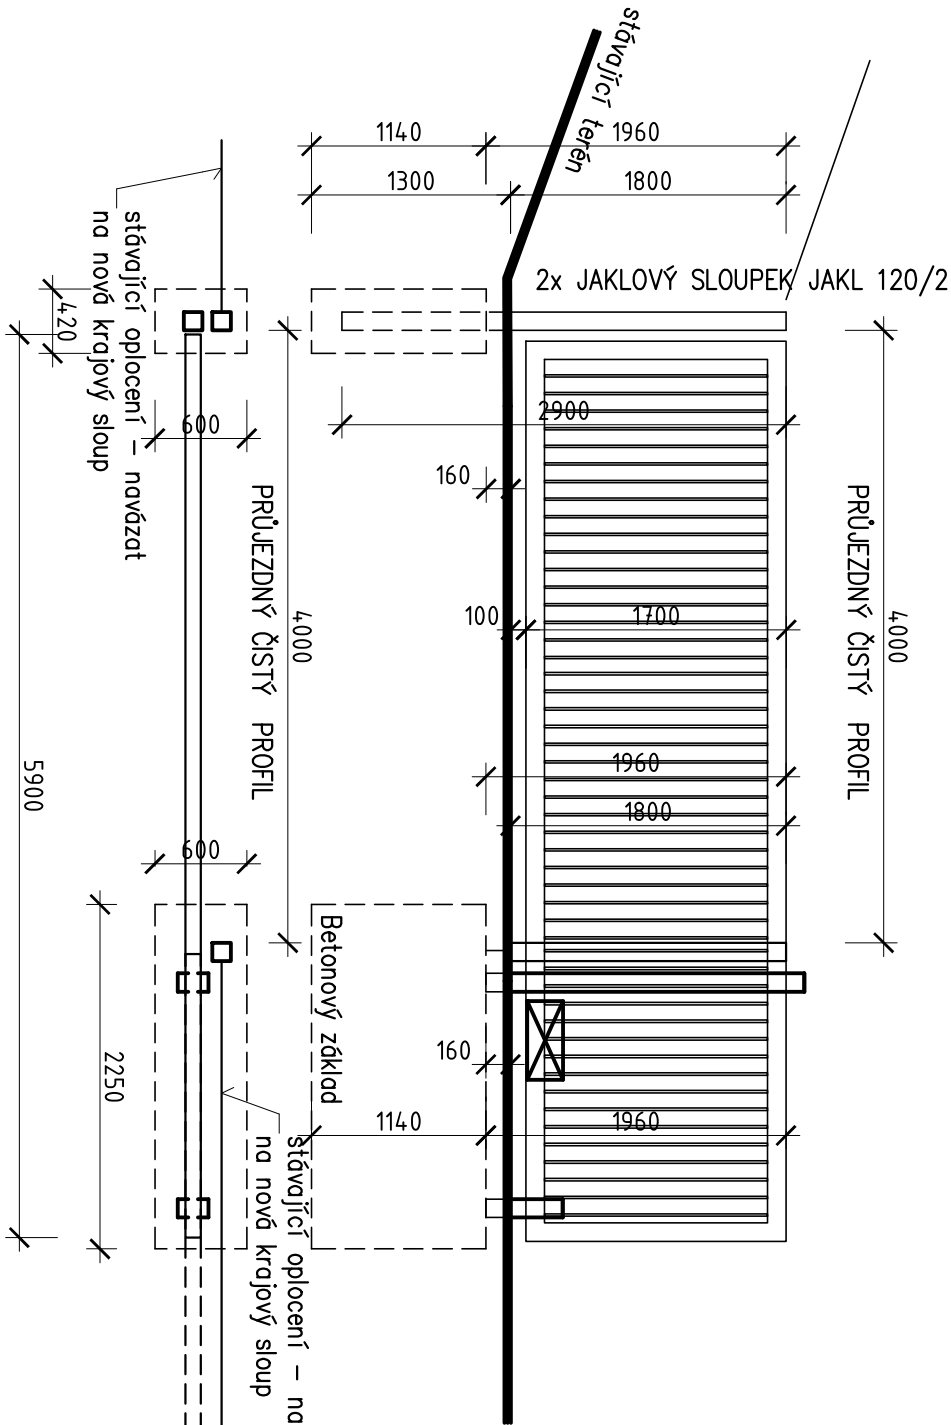

POHON JEDNOŘÍDLOVÉ OTVÍRAVÉ BRÁNY

Technické parametry:

- Vjezdová posuvná brána jednokřídlá
- motorické ovládní
- sloupky brána a základové konstrukce mimo profil příjezdové komunikace

KONSTRUKCE VRÁT:

1. Nosný rám brány JAKL 160/80/4
2. Vypňí sloupek D15 mm – délka 1460 mm
3. Dorazový sloupek 1x JAKL 120/2, délka 2,9 m
4. Zákonnový sloupek na stěnovýci oplocení 1x JAKL 120/2, délka 2,9 m


- konstrukce žárově zinkovaná, 1x základní a 2x vrchní nátěr
- barva nátěru RAL 9006

BETONOVÉ PATKY:

1. U hlavního sloupku 600x2250x1140mm, beton B25
2. U dorazového sloupku 500x500x1140mm, beton B25

SOUVISEJÍCÍ PRÁCE:

1. Odstranit stávající otvorovou bránu
2. Příprava prostupů pro kabelové rozvody
3. Změřit stávající rozměry
4. Vytýčení stávajících inženýrských sítí:

OBJEDNATEL : Vodotoky a kanalizace Mladá Boleslav a.s. Čechova 1151, 293 01 Mladá Boleslav IČ: 46356983, DIČ: CZ46356983		
ZHOTOVITEL : ŽÁROVKA PROJEKTANTI s.r.o., jednatel Ing. Tomáš Kobláša se sídlem Křížkova 789/2, Hradec Králové 500 03 IČ: 06428088, DIČ: CZ06428088		
„Středisko Okrouhlík - nástavba a stavební úpravy, změna v užívání v části objektu“		
st.p. 1443, 1028 k.ú. Staré Benátky, obec Benátky nad Jizerou		STUPEN : DSP
STAVEBNÍ OBJEKT	ZPEVNĚNÉ PLOCHY	PARÉ, č : DPPS
PROFESE		DATUM : 05/2020
ODPOVĚDNÝ PROJEKTANT	Ing. Tomáš Kobláša, ČKA.IT 0602275 autorizovaný inženýr pro PS	ČÍSLO ZAKÁZKY : 2010
PROJEKTANT	Ing. Tomáš Kobláša, ČKA.IT 0602275 autorizovaný inženýr pro PS	MĚŘÍTKO : 1:50
ŘEZY ZPEVNĚNOU PLOCHOU, VJEZDOVÁ BRÁNA		ČÍSLO V : D.1.1.b - 18.