



POZNÁMKY:

- ZHOTOVITEL PŘÍSTUPOVÉHO SYSTÉMU (EFG) DODÁ ELEKTROMECHANICKÝ ZÁMEK, KOVÁNÍ A SYSTÉMOVÝ KABEL
- DODAVATEL DVEŘÍ ZAJISTÍ:
- PŘÍPRAVU PRO ELEKTROMECHANICKÝ ZÁMEK (KOORDINOVAT TYP A PARAMETRY)
  - ZATAŽENÍ DODANÉHO KABELU Z AKTIVNÍHO KŘÍDLA KABELOVOU PŘECHODKOU NAD KAZETOVÝ PODHLED

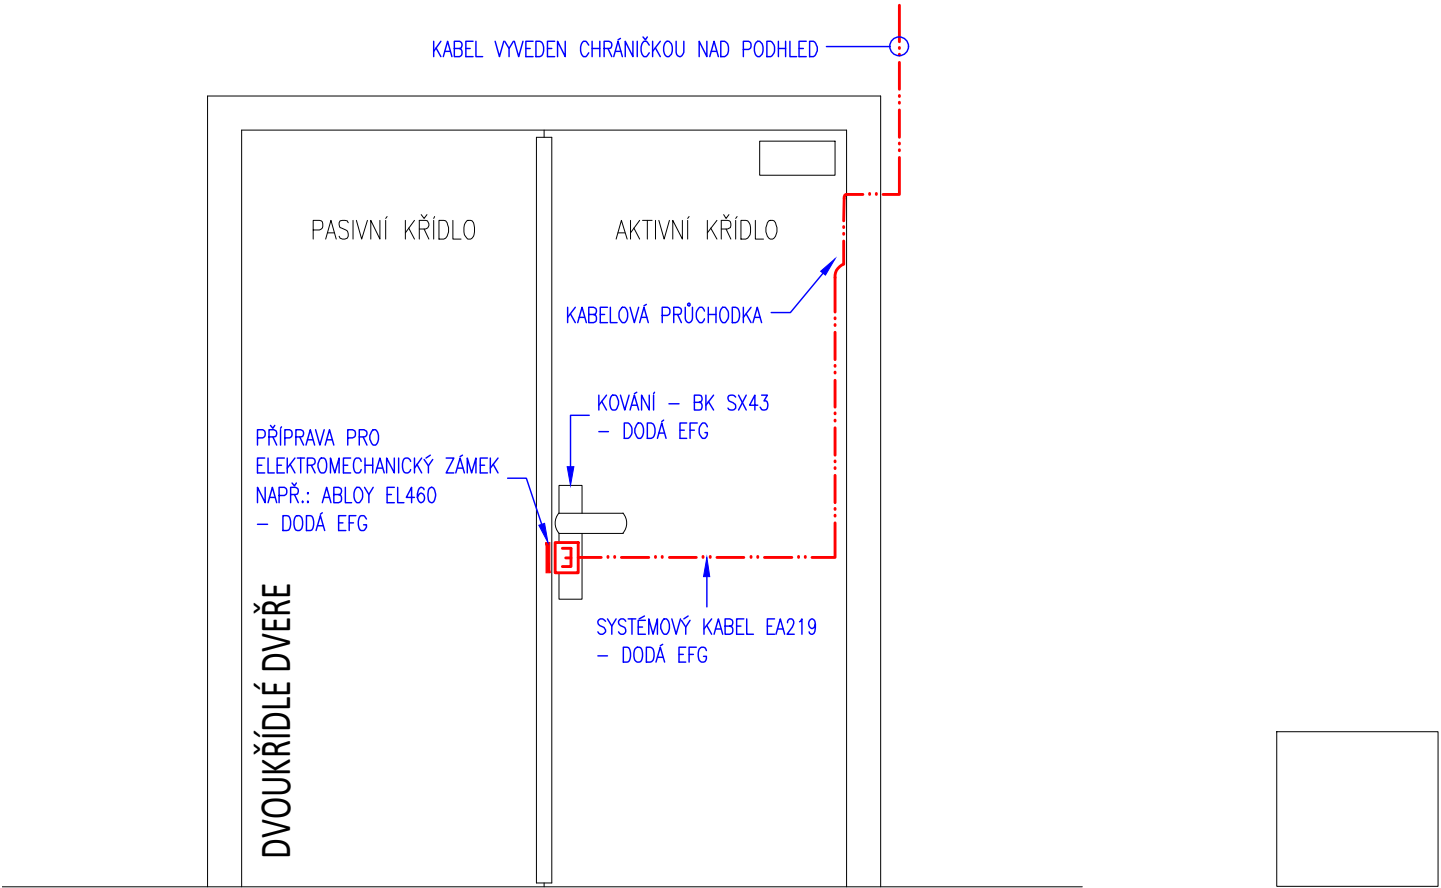

B			
A			
ZMĚNA	STRUČNÝ POPIS ZMĚNY	DATUM	ZPRACOVAL

Vodovody a kanalizace Mladá Boleslav – Středisko Okrouhlík				
ADRESA: Středisko Okrouhlík, st.p. 1443, k.ú. Staré Benátky, obec Benátky nad Jizerou				
INVESTOR: Vodovody a kanalizace Mladá Boleslav, a.s., Čechova 1151 Mladá Boleslav, 293 22				
ZODP. PROJEKTANT:	ADAM VÁVRA	STUPEŇ PROJEKTU  DOKUMENTACE PRO PROVÁDĚNÍ STAVBY  AUTORIZAČNÍ RAZÍTKO	<div> IDENTIFIKAČNÍ A SLABOPROUDÉ SYSTÉMY EFG CZ spol. s r.o. ZELENÝ PRUH 1560/99 140 00 PRAHA 4 www.efg.cz</div>	
KONTROLOVAL:	JAKUB SPĚŠNÝ			
VYPRACOVAL:	ADAM VÁVRA			
ČÍSLO POŽADAVKU:	OPR 50446			
DÍL DOKUMENTACE:	SLABOPROUDÉ SYSTÉMY	FORMÁT: A4 DATUM: 02 / 2022 MĚŘÍTKO: - ČÍSLO PD: 950 210156 Č.v.: IDA 04		
NÁZEV VÝKRESU:  IDENTIFIKAČNÍ SYSTÉM AKTION /IDA/ INTERKOMY /INT/  POŽADAVKY NA DODAVATELE DVEŘÍ				