

KŘÍŽENÍ NÁHONU MUKAŘOV

ÚSEK U Č.P. 6


MĚŘÍTKO 1:100 / 1:100

č. III/26820

← MUKAŘOV DOLNÍ BUKOVINA →

potrubí v chrániče je uloženo
na kluzných objímkách RACI

Chránička ocel
DN200 - L=11,0m

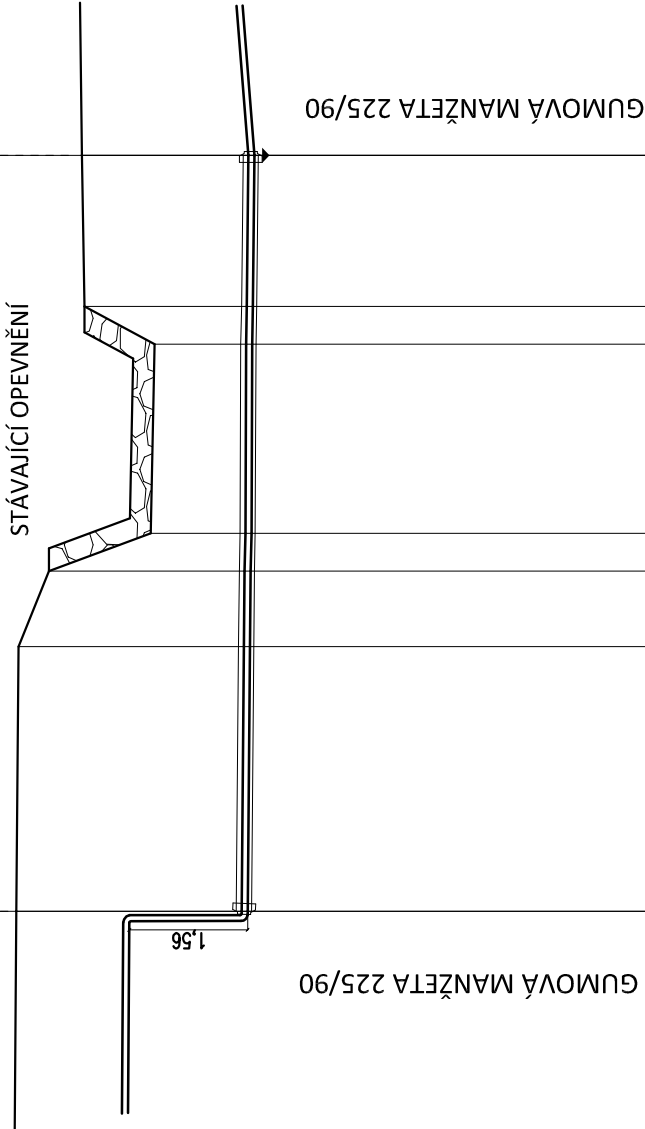

HLOUBKA VÝKOPU

KÓTA DNA POTRUBÍ

KÓTA TERÉNU

STANIČENÍ [Km], [m]

0.1

KŘÍŽENÍ NÁHONU MUKAŘOV

ÚSEK U Č.P. 11


MĚŘÍTKO 1:100 / 1:100

č. III/26820

← MUKAŘOV DOLNÍ BUKOVINA →

potrubí v chrániče je uloženo
na kluzných objímkách RACI

Chránička ocel
DN200 - L=11,0m

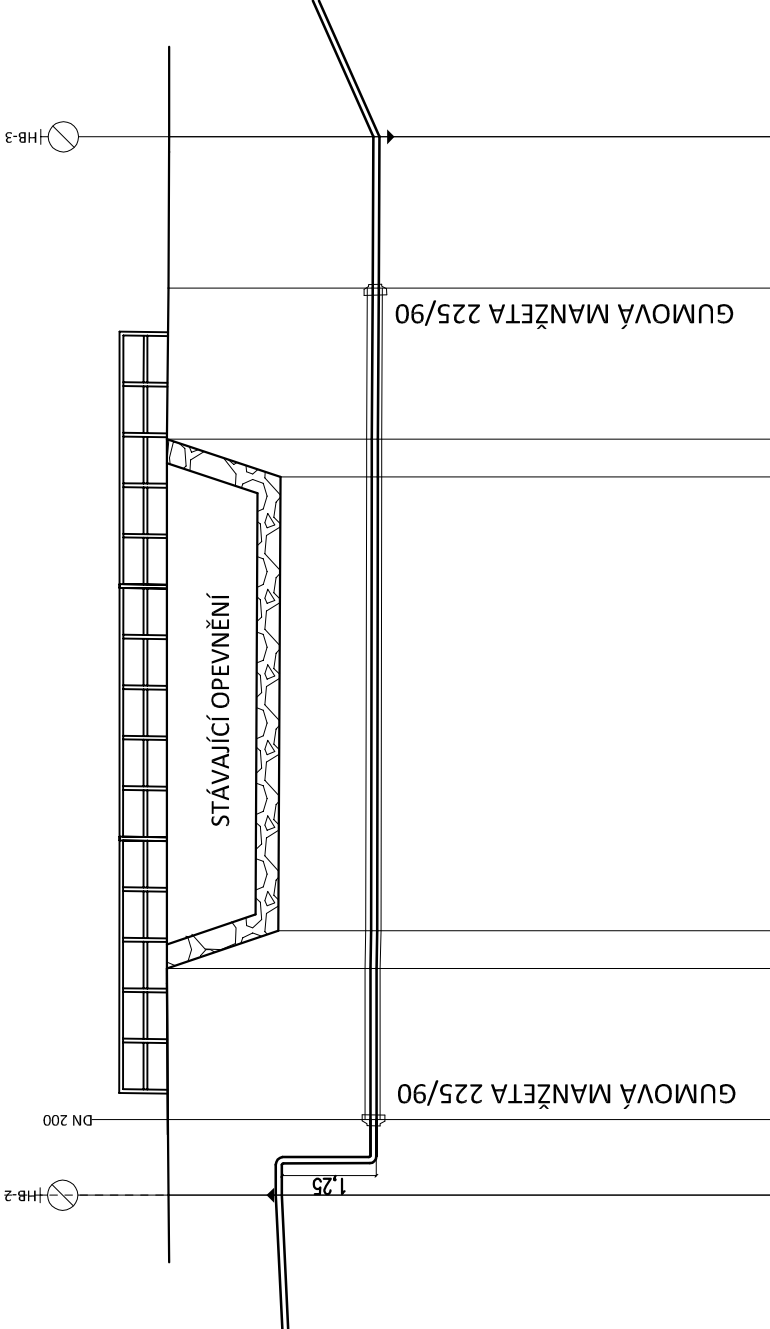

HLOUBKA VÝKOPU

KÓTA DNA POTRUBÍ

KÓTA TERÉNU

STANIČENÍ [Km], [m]

Zodpovědný projektant: Vypracoval: Technická kontrola:			REC PROJEKT s.r.o. Fáblovka 404, Pardubice IČ 260 14 327, tel. 776 709 092 www.recprojekt.cz	
Ing. Pavel Brůna	Ing. Jiří Minařík	Ing. Jan Falta		
<i>Pavel Brůna</i>	<i>Jiří Minařík</i>	<i>Jan Falta</i>		
Kraj: Středočeský	Obec: Mukařov, Borovice			
Investor: VaK Mladá Boleslav, Čechova 1151, 293 22 Mladá Boleslav Obec Mukařov, Mukařov 12, 295 01 Mnichovo Hradiště				
BOROVICE			Stupeň	DUR+DSP
OBNOVA VODOVODU			Datum	02/2018
			Formát	4A4
			Zakázk. číslo	788.P23.18
			Měřítko: 1:100/100	Č. přílohy: D.5
KŘÍŽENÍ VODNÍHO TOKU - NÁHON MUKAŘOV				