


KATASTR			Kosmonosy		
DRUH POZEMKU			obšití mištní		
ČÍSLO PARCELY			195		
1827/17			329/1		

## Řad 14

M 1:500/1:100

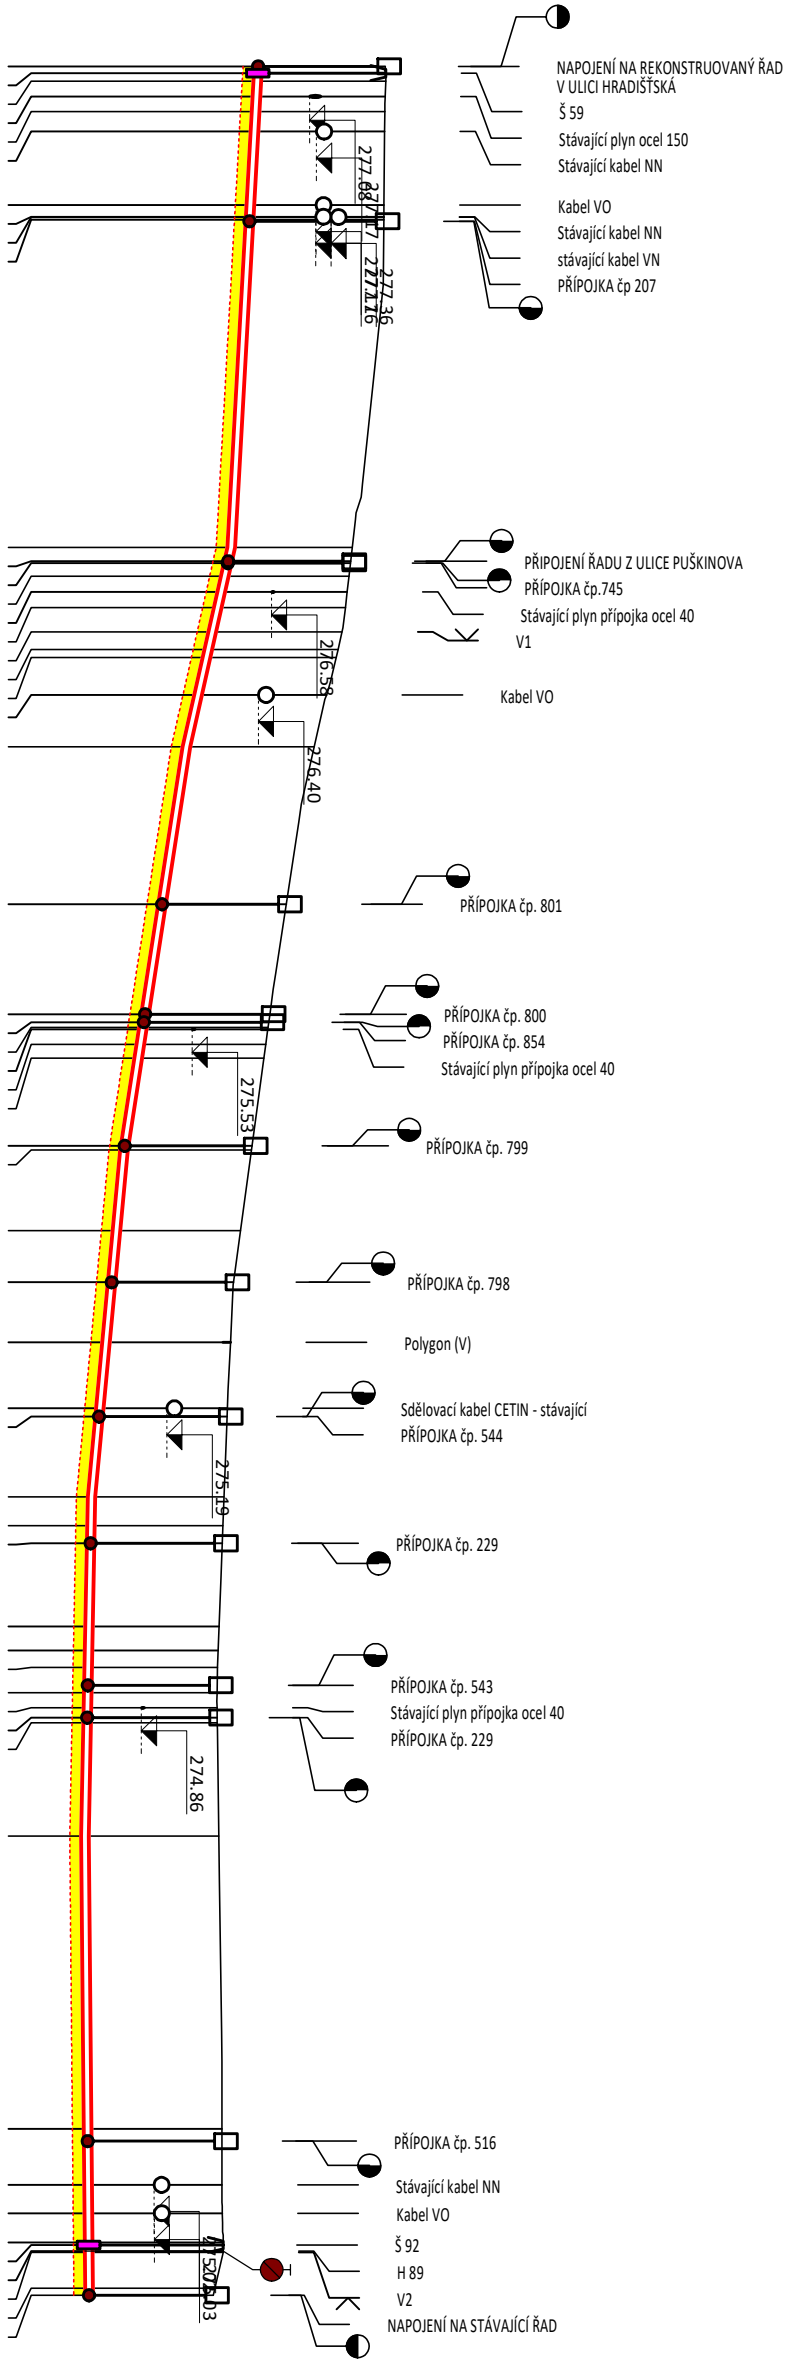


HLOUBKA VÝKOPU

KÓTA NIVELETY POTRUBÍ

TERÉN

SROVNÁVACÍ ROVINA  
STANIČENÍ V KM  
STANIČENÍ V M

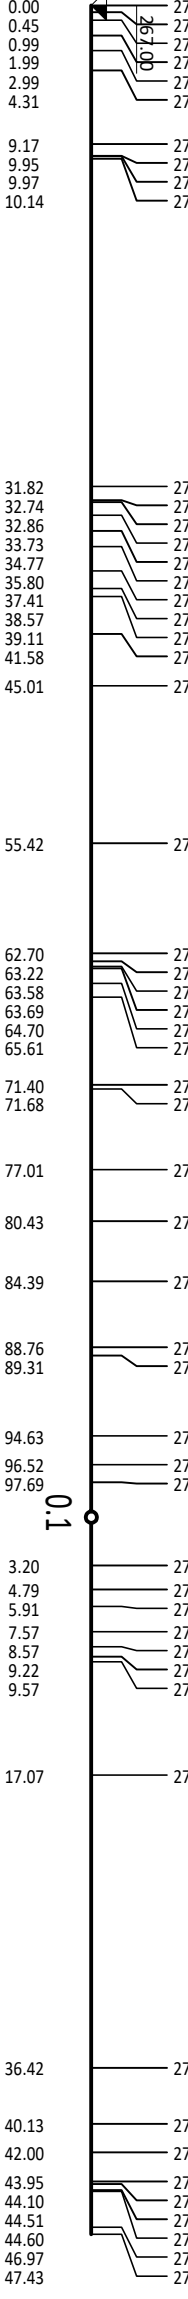

VZDÁLENOST LOM. BODŮ	37.41		107.19		2.83							
SKLON POTRUBÍ NA DÉLKU	-1.12%	31.82m	-4.50%	13.19m	-3.09%	26.67m	-1.88%	22.95m	-0.39%	22.44m	0.08%	30.37m
DRUH POTRUBÍ	LT - 100/8											
ZPŮSOB TĚŽENÍ	STROMĚ											
PRŮTOK Q(l/s)												

POZNÁMKA:  
ZÁKRES VEDENÍ INŽENÝRSKÝCH SÍTÍ JE INFORMATIVNÍ. PŘED ZAHÁJENÍM STAVEBNÍCH PRACÍ MUSÍ BÝT PROVEDENO JEJICH VYTČENÍ.  
DOKUMENTACI LZE UŽÍVAT POUZE VE SMYSLU PŘÍSLUŠNÉ SMLOUVY O DÍLO. VÝKRES, ČI JEHO ČÁST, MŮŽE BÝT KOPÍROVÁN NEBO JINÝM ZPŮSOBEM ROZŠÍŘOVÁN  
POUZE PO PŘEDCHOZÍM SOUHLASU AUTORA DOKUMENTACE. © ŠINDLAR s.r.o.

VEDOUcí PROJEKTU		VYPRACOVAL		KONTROLOVAL		AUTORIZACE		STAVBY VODNÍHO HOSPODÁŘSTVÍ A KRAJINNÉHO INŽENÝRSTVÍ ŠINDLAR s.r.o.	
Ing. Roman Bárta		Ing. Roman Bárta		Ing. Jiří Kaplan		Ing. Milošlav Šindlar		ŠINDLAR s.r.o., Na Brně 377/2a, 500 06 Hradec Králové, IČO 2560 03 336	
KRAJ: Středočeský		STAVEBNÍ ÚŘAD: MM Mladá Boleslav		FORMÁT		3 x A4		DÁTUM	
KATASTRÁLNÍ ÚZEMÍ: Kosmonosy (669857)		INVESTOR: Vodovody a kanalizace Mladá Boleslav, a.s., Čechova 1151, 293 22		STUPEŇ		prošinec 2019		JPD	
Kosmonosy, obnova vodovodu a kanalizace		ČÍSLO ZAKÁZKY		20180121		Bpv		SOUŘADNÝ / VÝŠKOVÝ SYSTÉM	
Ulice Budovatelská		INTERVAL VRSTEVNIC		ČÍSLO KOPIE					
Podélný profil vodovodního řadu 14 (ulice Budovatelská)		MĚŘÍTKO		1 : 500/100					
		Č. VÝKRESU		D.3.					