

KATASTR
DRUH POZEMKU
ČÍSLO PARCELY
VZDÁLENOST ŠACHTIC


Kosmonosy		17	
asfalt/mištní			
329/1	195	34	
		31	

SMĚROVÉ POMĚRY



STOKA H

M 1:250/1:100

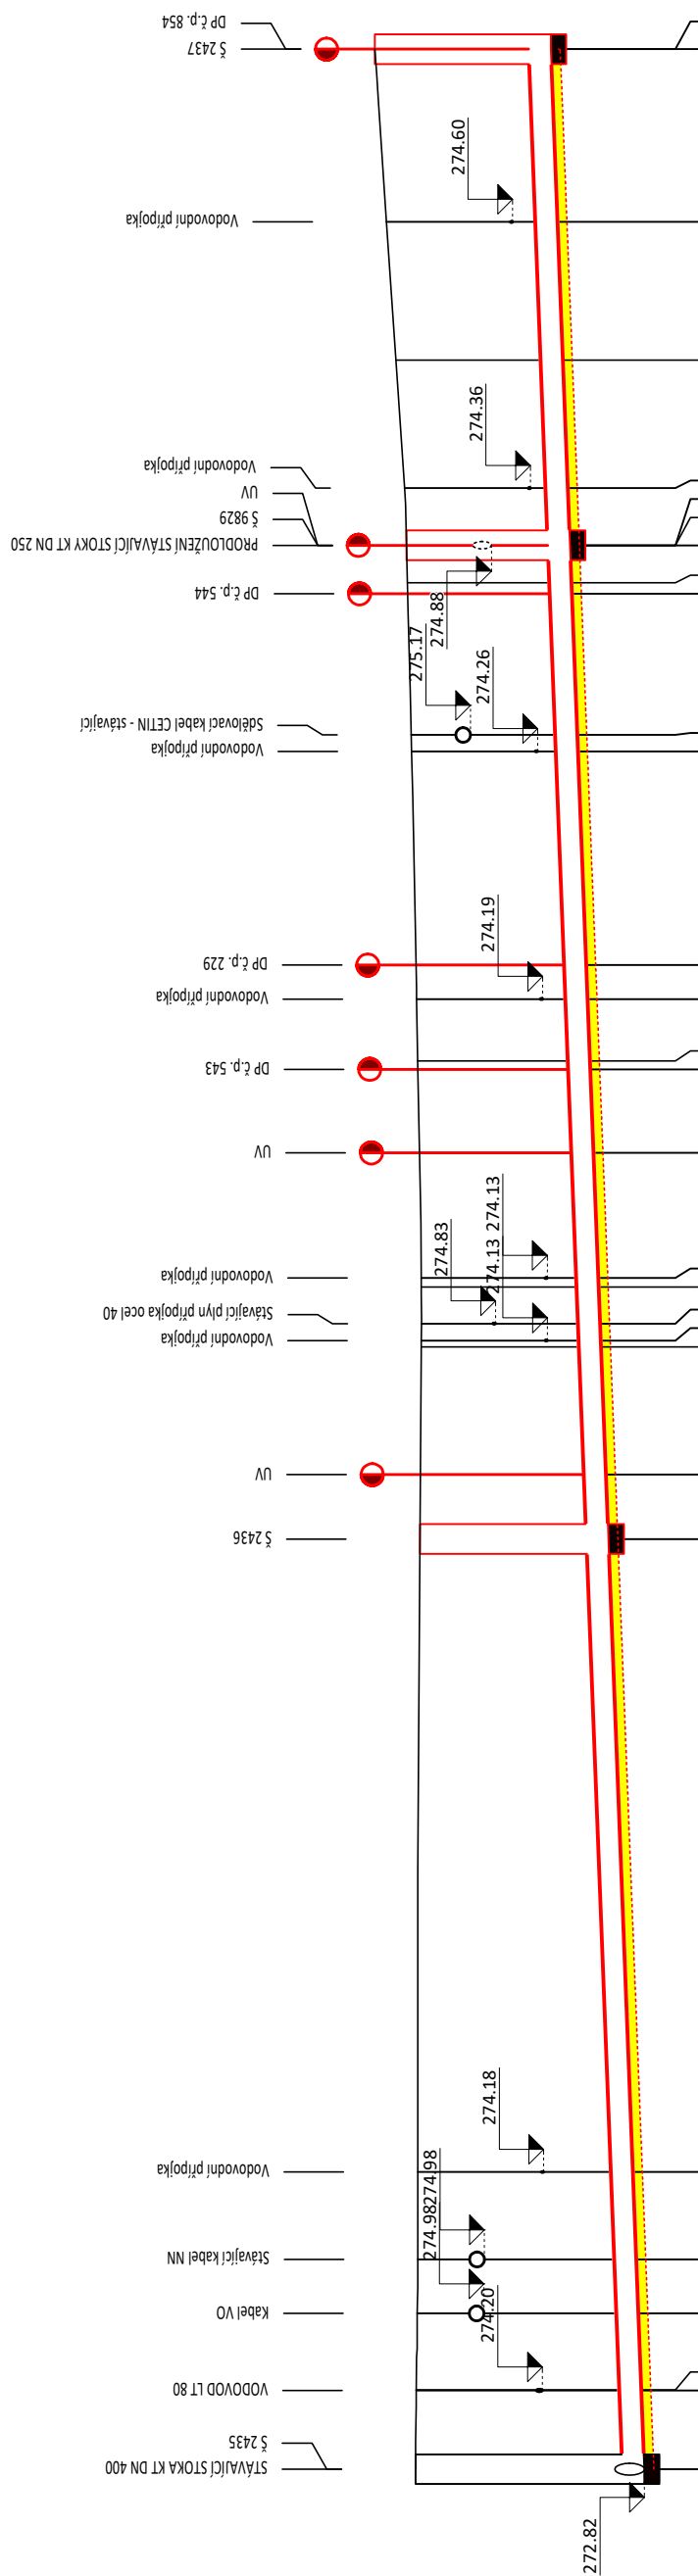

HLOUBKA VÝKOPU

KÓTA NIVELETY POTRUBÍ

TERÉN

SROVNÁVACÍ ROVINA
STANIČENÍ V KM

STANIČENÍ V M

SKLON POTRUBÍ NA DÉLKU

DRUH POTRUBÍ


ZPŮSOB TĚŽENÍ

KAPACITA Q[l/s],v[m/s]

NAVRHOVANÝ Q[l/s],v[m/s]

15,46%	Kamenina - 300/27	81,68m
	STROJNĚ	
167,5		2,37

POZNÁMKA:
ZÁKRES VEDENÍ INŽENÝRSKÝCH SÍTÍ JE INFORMATIVNÍ. PŘED ZAHÁJENÍM STAVEBNÍCH PRACÍ MUSÍ BÝT PROVEDENO JEJICH VYTÝČENÍ.
DOKUMENTACI LZE UŽÍVAT POUZE VE SMYSLU PŘÍSLUŠNÉ SMLOUVY O DÍLO. VÝKRES, ČÍ JEHO ČÁST, NŮŽE BÝT KOPÍROVÁN NEBO JINÝM ZPŮSOBEM ROZŠÍŘOVÁN
POUZE PO PŘEDCHOZÍM SOUHLASU AUTORA DOKUMENTACE. © ŠINDLAR s.r.o.

VEDOUcí PROJEKTU		VYPRACOVAL	KONTROLOVAL	AUTORIZACE	<div>STAVBY VODNÍHO HOSPODÁŘSTVÍ A KRAJINNÉHO INŽENÝRSTVÍ</div> <div></div> <div>ŠINDLAR s.r.o., Na Brně 372/2a, 500 06 Hradec Králové, IČO 260 03 236</div>
Ing. Roman Bárta		Ing. Roman Bárta	Ing. Jiří Kaplan	Ing. Miloslav Šindlar	
KRAJ: Středočeský		STAVEBNÍ ÚŘAD: MM Mladá Boleslav			
KATASTRÁLNÍ ÚZEMÍ: Kosmonosy (669857)					
INVESTOR: Vodovody a kanalizace Mladá Boleslav, a.s., Čechova 1151, 293 22					
Kosmonosy, obnova vodovodu a kanalizace					
Ulice Budovatelská					
Podélný profil stoky H (ulice Budovatelská)					
MĚŘÍTKO				500/100	
Č. VÝKRESU				D.2.1.	

Tiskový formát 630 x 297 mm