SCHÉMA ULOŽENÍ POTRUBÍ
kameninové trouby DN 300, specifikace viz. technické podmínky v místní komunikaci

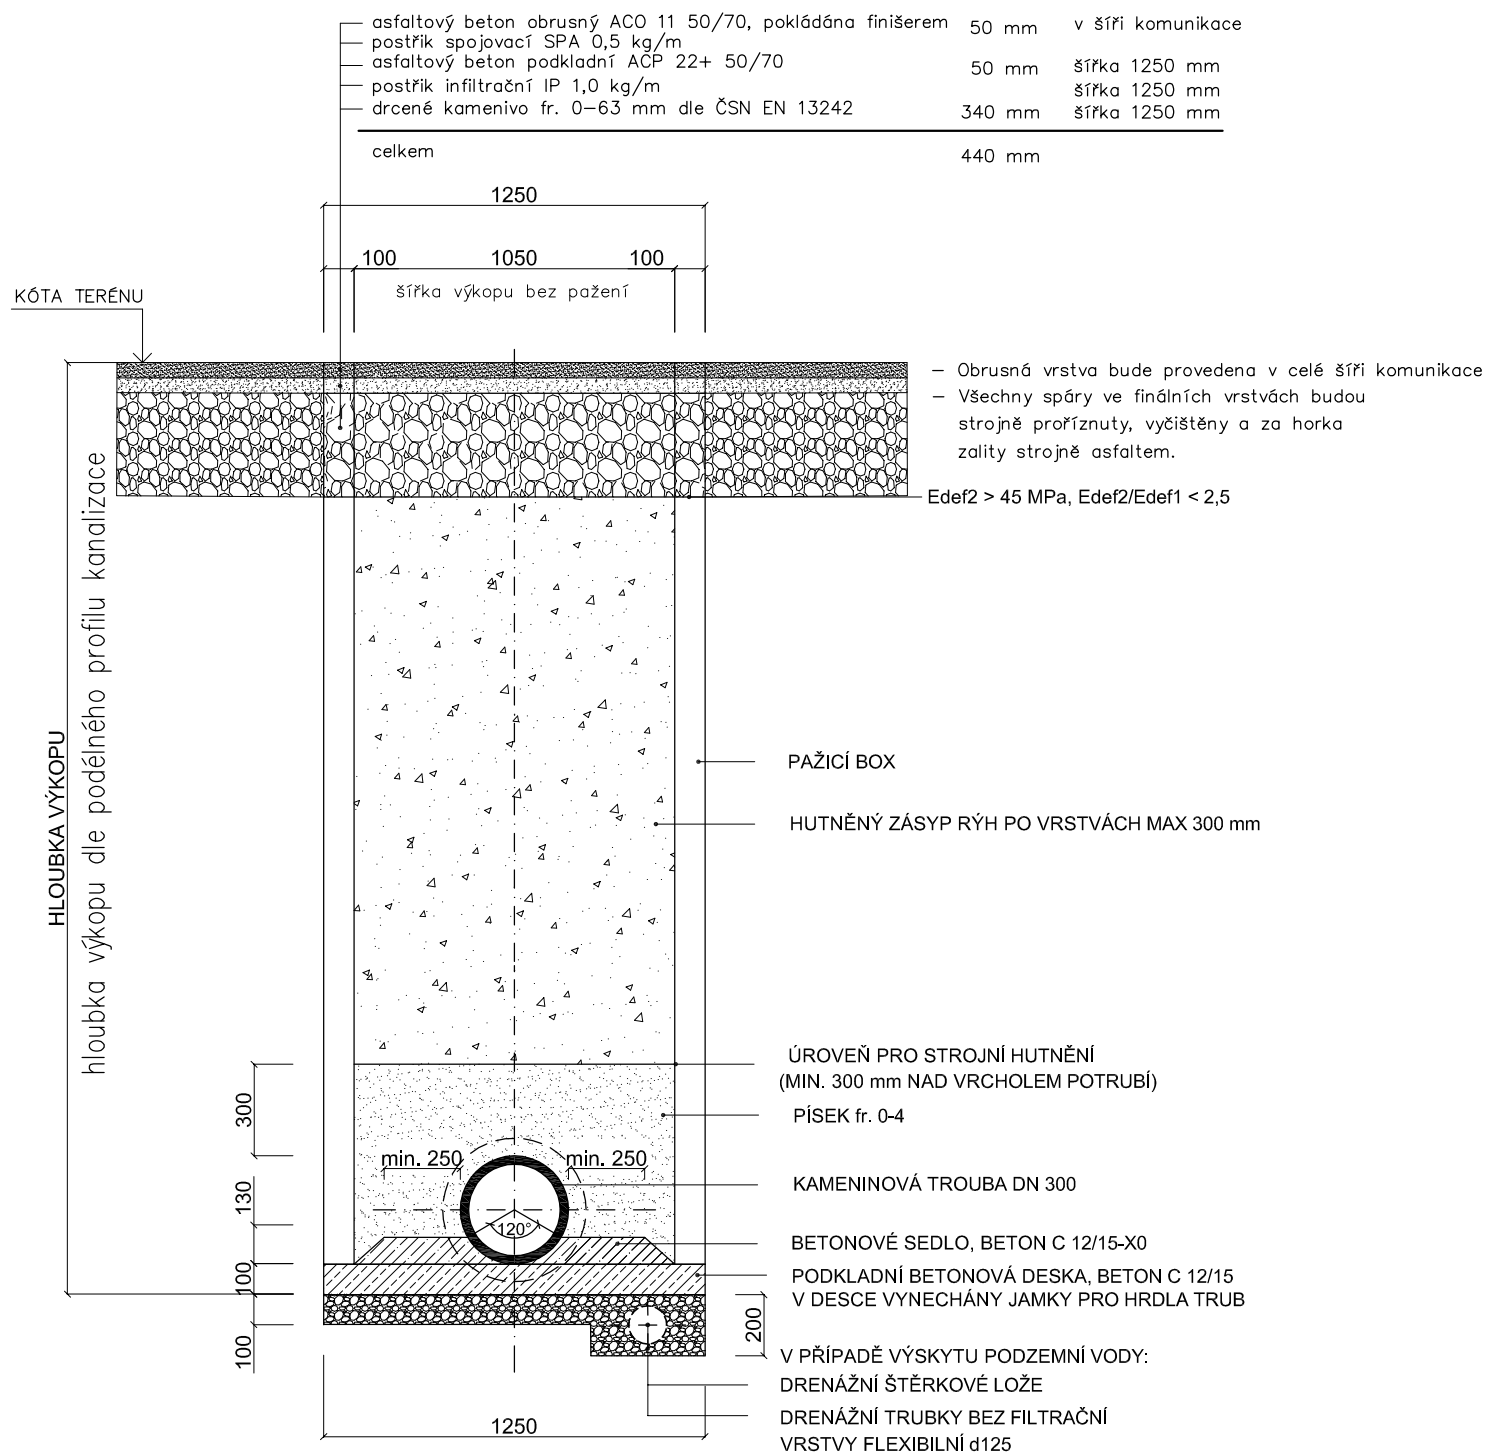

Před provedením výše uvedené definitivní skladby místních komunikací bude provedeno provizorní obnovení povrchu.

– v šířce rýhy 1,25 m bude provedeno uložení provizorní vrstvy drceného kameniva 0–63 mm až do horní líce a zhutní se
– před provedením definitivní skladby vozovky bude potřebná část provizorní vrstvy drceného kameniva odebrána, povrch se pečlivě zhutní a začnou se ukládat vrstvy vozovky.

SCHÉMA ULOŽENÍ POTRUBÍ KANALIZAČNÍ PŘÍPOJKY
kameninové trouby DN 150, specifikace viz. technické podmínky v místní komunikaci

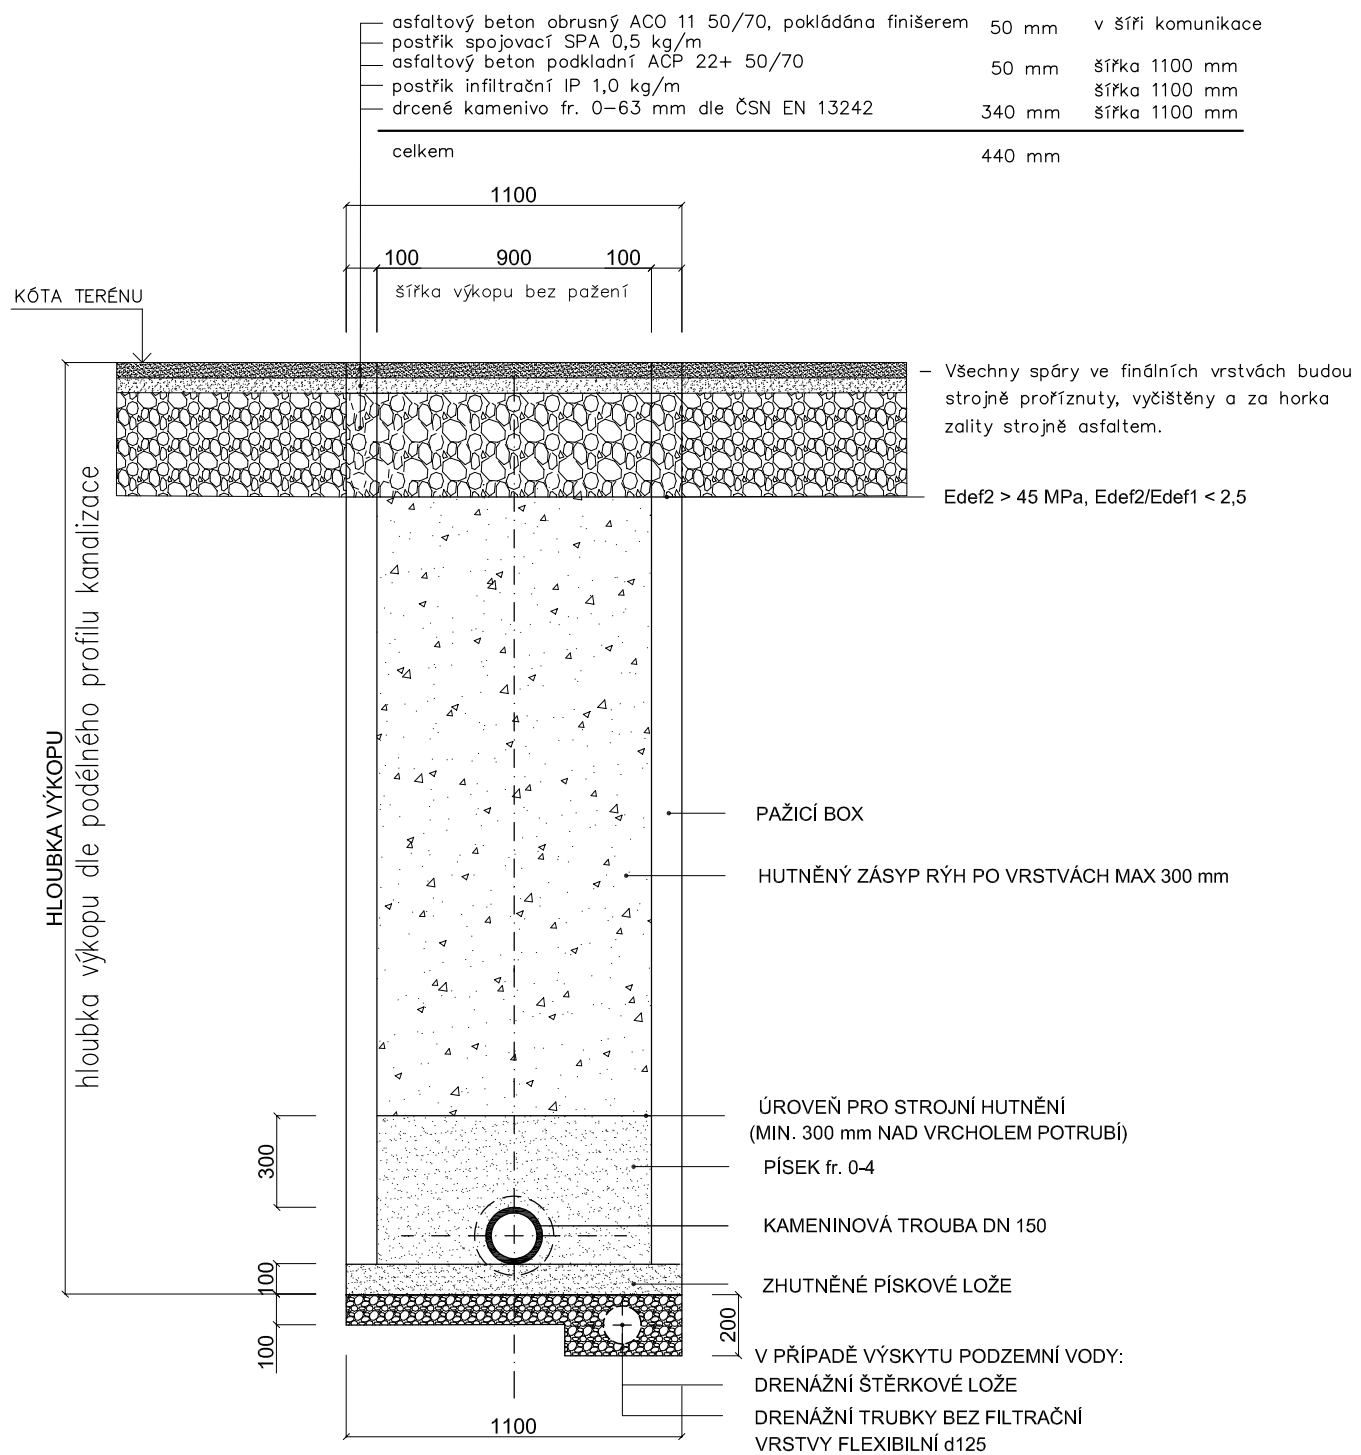

Před provedením výše uvedené definitivní skladby místních komunikací bude provedeno provizorní obnovení povrchu.

– v šířce rýhy 1,1 m bude provedeno uložení provizorní vrstvy drceného kameniva 0–63 mm až do horní líce a zhutní se
– před provedením definitivní skladby vozovky bude potřebná část provizorní vrstvy drceného kameniva odebrána, povrch se pečlivě zhutní a začnou se ukládat vrstvy vozovky.

DOKUMENTACI LZE UŽÍVAT POUZE VE SMYSLU PŘÍSLUŠNÉ SMLOUVY O DÍLO. VÝKRES, ČI JEHO ČÁST, MŮŽE BÝT KOPÍROVÁN NEBO JINÝM ZPŮSOBEM ROZŠIŘOVÁN POUZE PO PŘEDCHOZÍM SOUHLASU AUTORA DOKUMENTACE. © ŠINDLAR s.r.o.

VEDOUCÍ PROJEKTU	VYPRACOVAL	KONTROLOVAL	AUTORIZACE	STAVBY VODNÍHO HOSPODÁŘSTVÍ A KRAJINNÉHO INŽENÝRSTVÍ ŠINDLAR
Ing. Roman Bárta	Ing. Tomáš Konečný	Ing. Jiří Kaplan	Ing. Miloslav Šindlar	ŠINDLAR s.r.o., Na Brně 372/2a, 500 06 Hradec Králové, IČO 260 03 236

KRAJ: Středočeský	STAVEBNÍ ÚŘAD: MM Mladá Boleslav	FORMÁT	3 x A4
KATASTRÁLNÍ ÚZEMÍ: Kosmonosy (669857)		DATUM	prosinec 2019
INVESTOR: Vodovody a kanalizace Mladá Boleslav, a.s., Čechova 1151, 293 22 Mladá Boleslav		STUPEŇ	JPD
Kosmonosy, obnova vodovodu a kanalizace Ulice Budovatelská		ČÍSLO ZAKÁZKY	20180121
		SOUŘADNÝ / VÝŠKOVÝ SYSTÉM	JTSK/Bpv
		INTERVAL VRSTEVNIC	
Vzorové uložení kanalizačního potrubí	MĚŘÍTKO		ČÍSLO KOPIE
	Č. VÝKRESU	D.4.1.	

Tiskový formát 630 x 297 mm