SCHÉMA ULOŽENÍ POTRUBÍ
Tvárná litina DN 150 (resp. DN 80), specifikace viz. technické podmínky v místní komunikaci

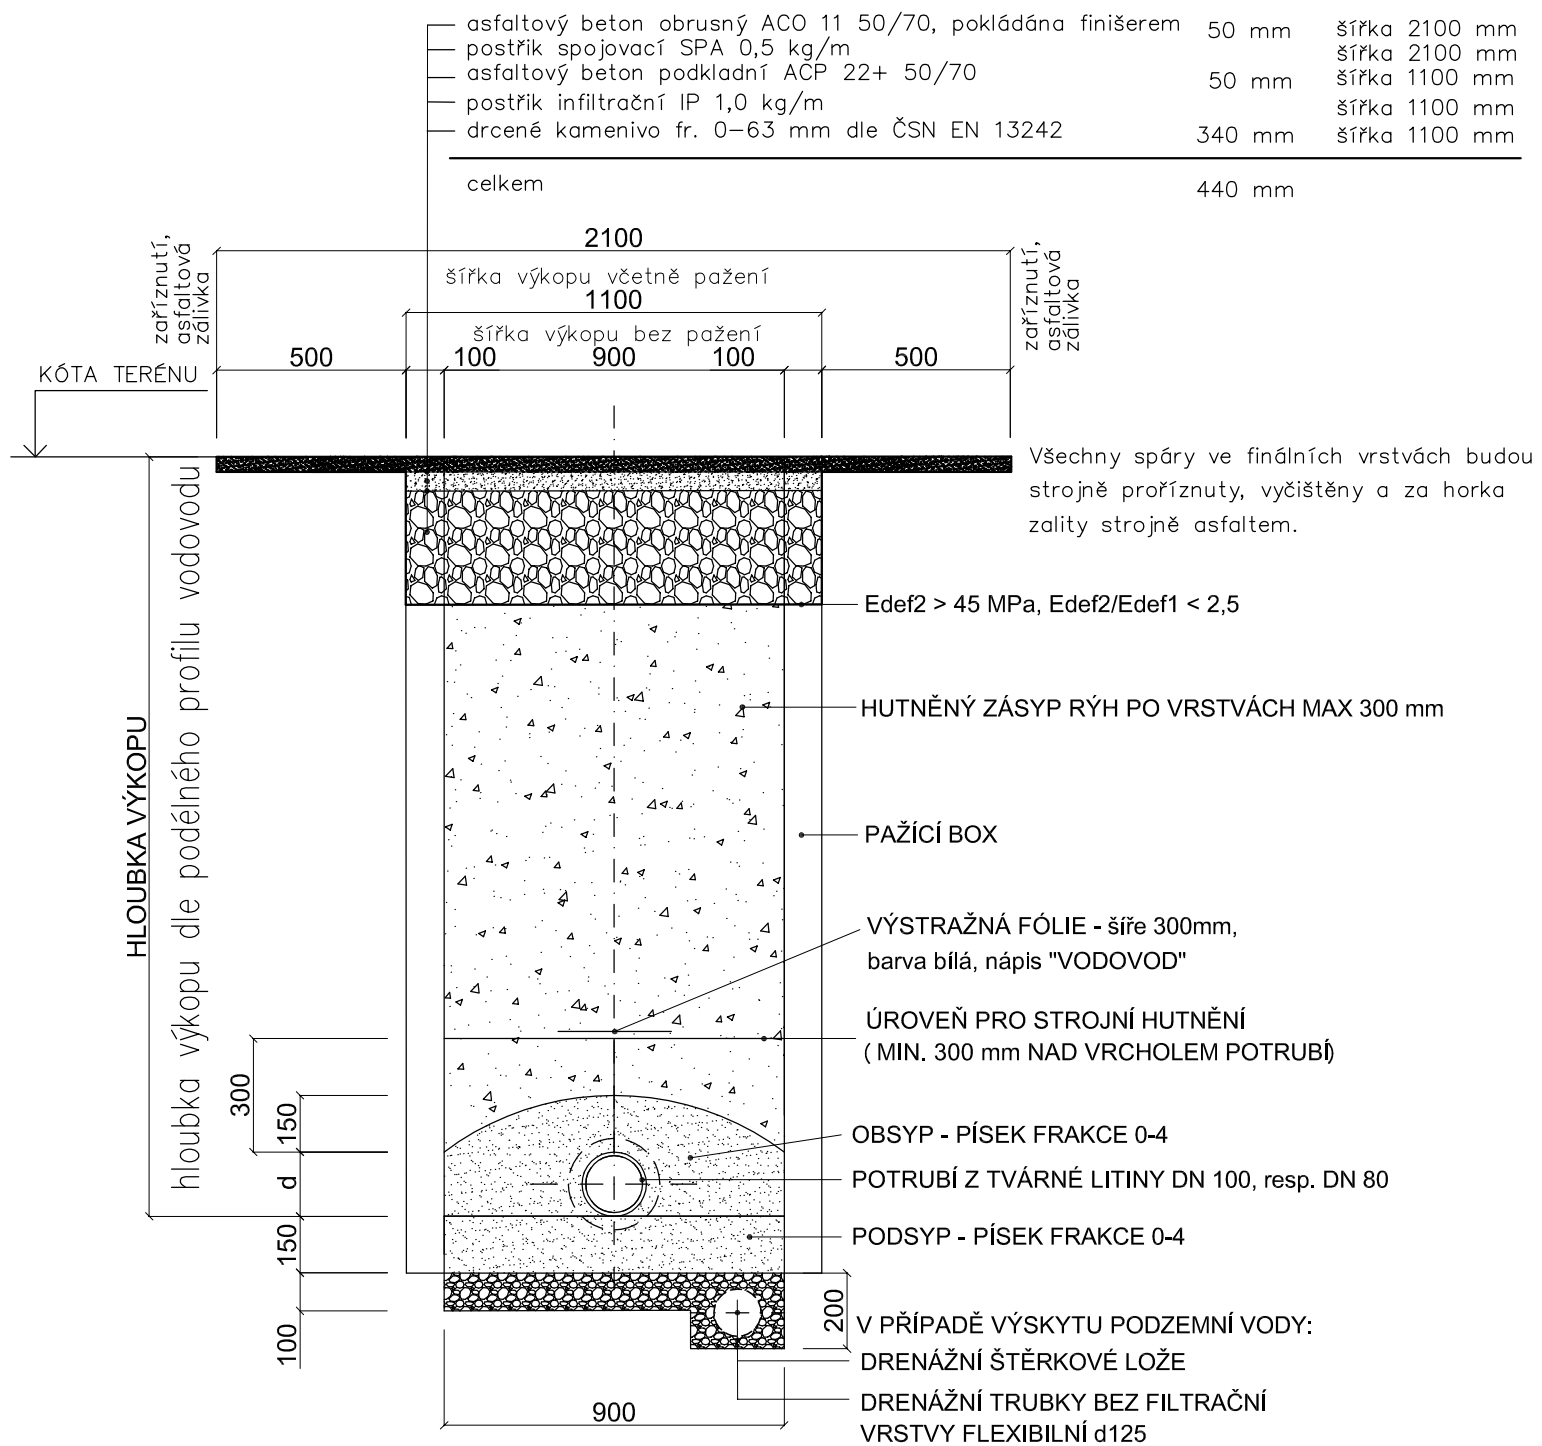

Před provedením výše uvedené definitivní skladby místních komunikací bude provedeno provizorní obnovení povrchu.

– v šířce rýhy 1,1 m bude provedeno uložení provizorní vrstvy drceného kameniva 0–63 mm až do horní líce a zhutní se
– před provedením definitivní skladby vozovky bude potřebná část provizorní vrstvy drceného kameniva odebrána, povrch se pečlivě zhutní a začnou se ukládatvrstvy vozovky.

SCHÉMA ULOŽENÍ POTRUBÍ
Tvárná litina DN 150 (resp. DN 80), specifikace viz. technické podmínky v asfaltové komunikaci III třídy ve správě KSÚS

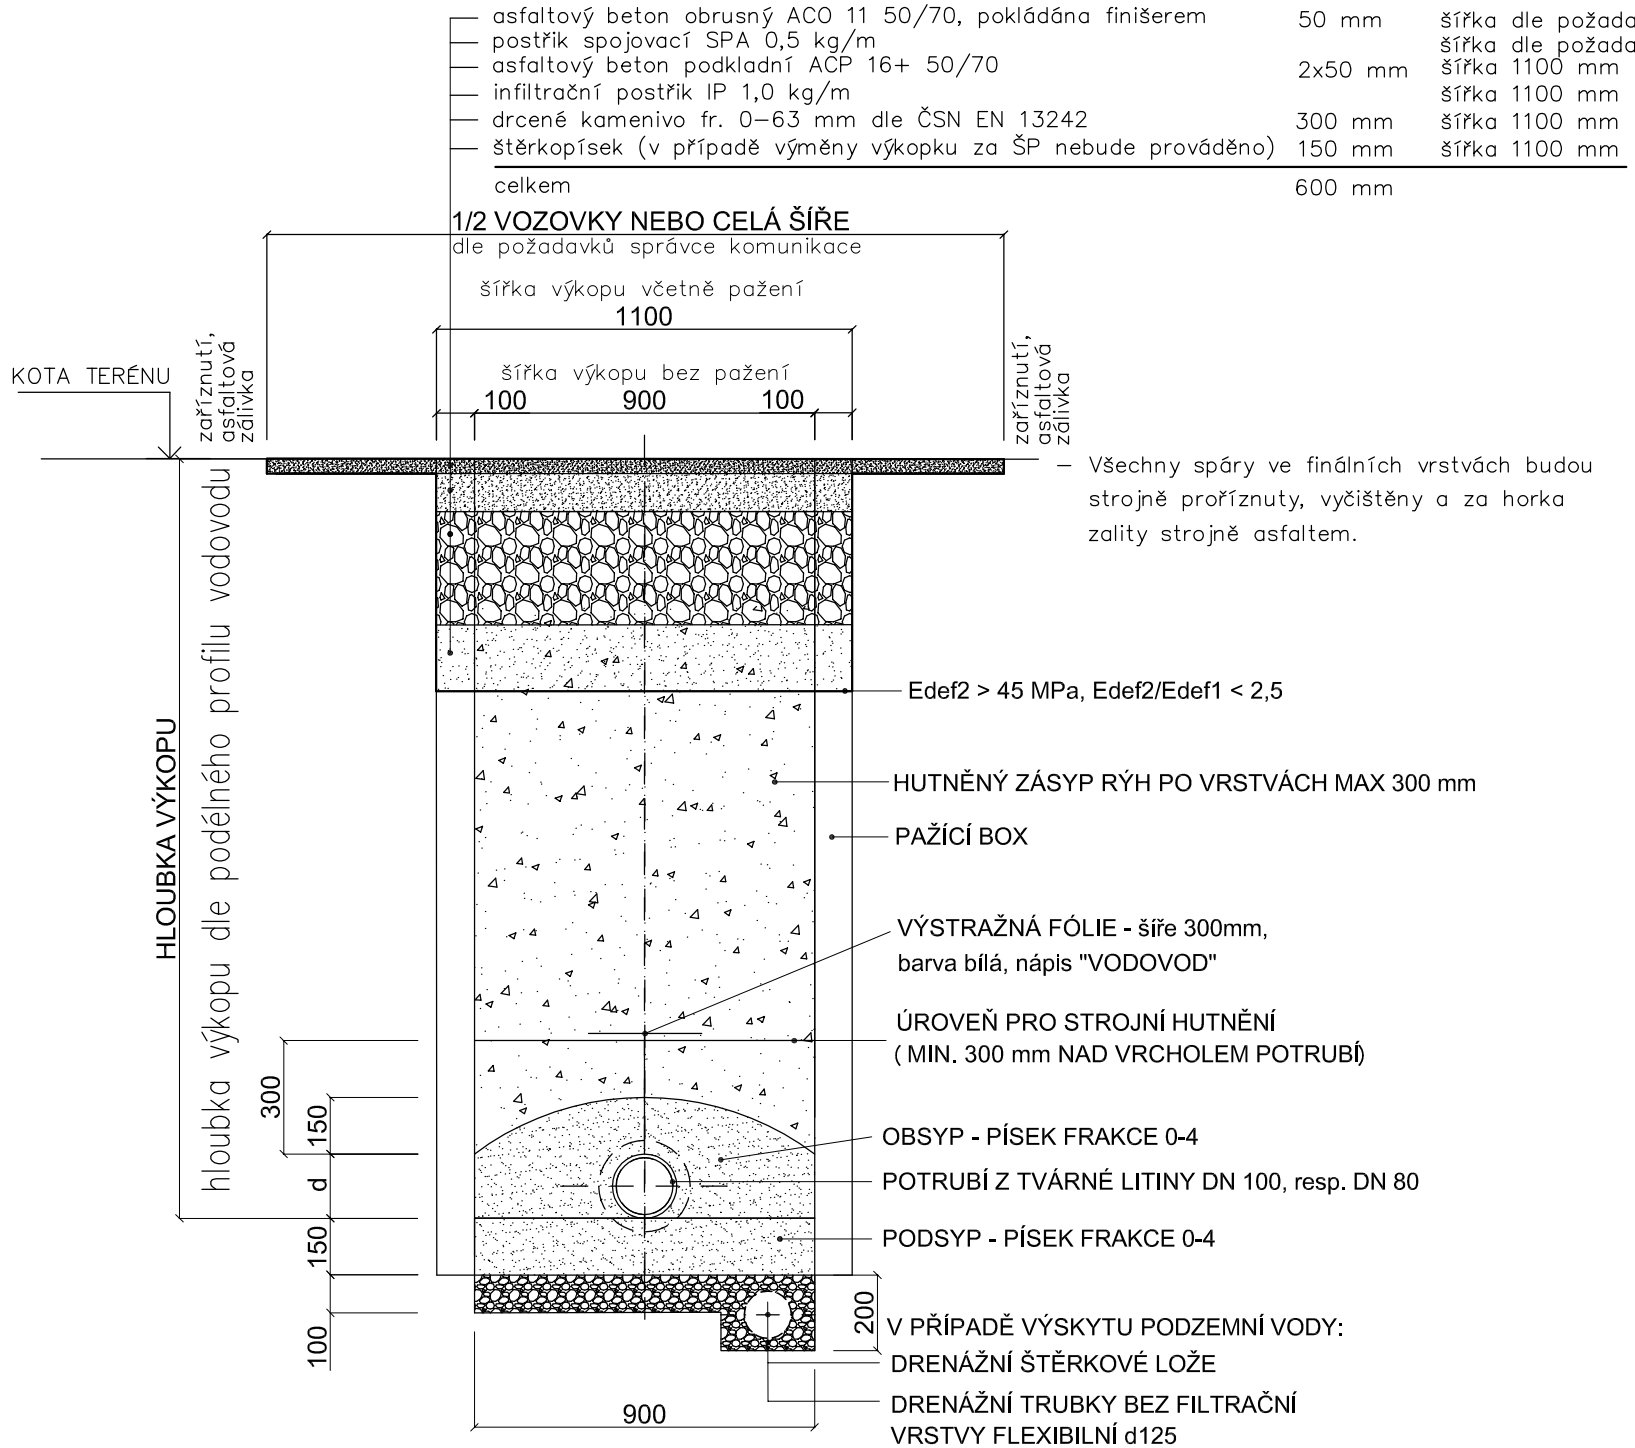

Před provedením výše uvedené definitivní skladby místních komunikací bude provedeno provizorní obnovení povrchu.

– v šířce rýhy 1,1 m bude provedeno uložení provizorní vrstvy drceného kameniva 0–63 mm až do horní líce a zhutní se
– před provedením definitivní skladby vozovky bude potřebná část provizorní vrstvy drceného kameniva odebrána, povrch se pečlivě zhutní a začnou se ukládatvrstvy vozovky.

POZNÁMKA:
VŠECHNY POUŽITÉ MATERIÁLY A POSTUPY PRACÍ BUDOU V SOULADU S TECHNICKÝMI PODMÍNKAMI VAK MLADÁ BOLESLAV a. s.
DNO RÝHY BUDE UROVNÁNO A ZHUTNĚNO. V PŘÍPADĚ VÝSKYTU PODZEMNÍ VODY SE PROVEDE DRENÁŽ A ŠTĚRKOVÉ LOŽE.
V HLOUBCE VÝKOPU UVÁDĚNÉ V PODÉLNÉM PROFILU NENÍ ZAPOČTENA HLOUBKA VÝKOPU PRO PROVEDENÍ DRENÁŽNÍ VRSTVY.
VÝKOP PRO DRENÁŽ JE ZAPOČTEN SAMOSTATNĚ.

DOKUMENTACI LZE UŽÍVAT POUZE VE SMYSLU PŘÍSLUŠNÉ SMLOUVY O DÍLO. VÝKRES, ČI JEHO ČÁST, MŮŽE BÝT KOPÍROVÁN NEBO JINÝM ZPŮSOBEM ROZŠIŘOVÁN POUZE PO PŘEDCHOZÍM SOUHLASU AUTORA DOKUMENTACE. © ŠINDLAR s.r.o.

VEDOUCÍ PROJEKTU	VYPRACOVAL	KONTROLOVAL	AUTORIZACE	STAVBY VODNÍHO HOSPODÁŘSTVÍ A KRAJINNÉHO INŽENÝRSTVÍ ŠINDLAR
Ing. Roman Bárta	Ing. Tomáš Konečný	Ing. Roman Bárta	Ing. Miloslav Šindlar	ŠINDLAR s.r.o., Na Brně 372/2a, 500 06 Hradec Králové, IČO 260 03 236

KRAJ: **Středočeský**	STAVEBNÍ ÚŘAD: **MM Mladá Boleslav**	FORMÁT	**3 x A4**
KATASTRÁLNÍ ÚZEMÍ: **Kosmonosy (669857)**		DATUM	**květen 2019**
INVESTOR: **Vodovody a kanalizace Mladá Boleslav, a.s., Čechova 1151, 293 22 Mladá Boleslav**		STUPEŇ	**DPS**
Kosmonosy, obnova vodovodu a kanalizace Etapa 3		ČÍSLO ZAKÁZKY	**20180121**
		SOUŘADNÝ / VÝŠKOVÝ SYSTÉM	**JTSK/Bpv**
		INTERVAL VRSTEVNIC	
Vzorové výkresy vodovodu **Vzorové uložení vodovodního potrubí**	MĚŘÍTKO		ČÍSLO KOPIE
	Č. VÝKRESU	**D.3.1.**	

Tiskový formát 630 x 297 mm