

39[illegible]

С
Н
—
Л
О
К

219,91	219,91	L20	174,99°	47	218,71	827,06	218,47	4,103
219,97	219,97							
220,00	220,00							
220,10	220,10							
220,15	220,15			30,49				16,727
220,35	220,35							
220,43	220,43							
220,56	220,56	L21	118,04°		219,22	857,55	218,98	
220,60	220,60							
220,66	220,66							
221,00	221,00			17,61				70,415
221,28	221,28							
221,46	221,46	L22	90,00°		220,46	875,16	220,22	
221,50	221,50							
221,69	221,69			40,01				13,247
221,94	221,94							
221,98	221,98	L23	154,67°		220,99	915,17	220,75	
222,00	222,00							


RYBITHERM s.r.o. 170 00 PRAHA 7, VELETRŽNÍ 24 TEL. 20397379 FAX 20397310

INSTALACE
KUMHOŘSKÉ 258, PRAHA 10, PSC 109 00
16


25.9.2021

~~DOKUMENTACE ORAVENÁ~~



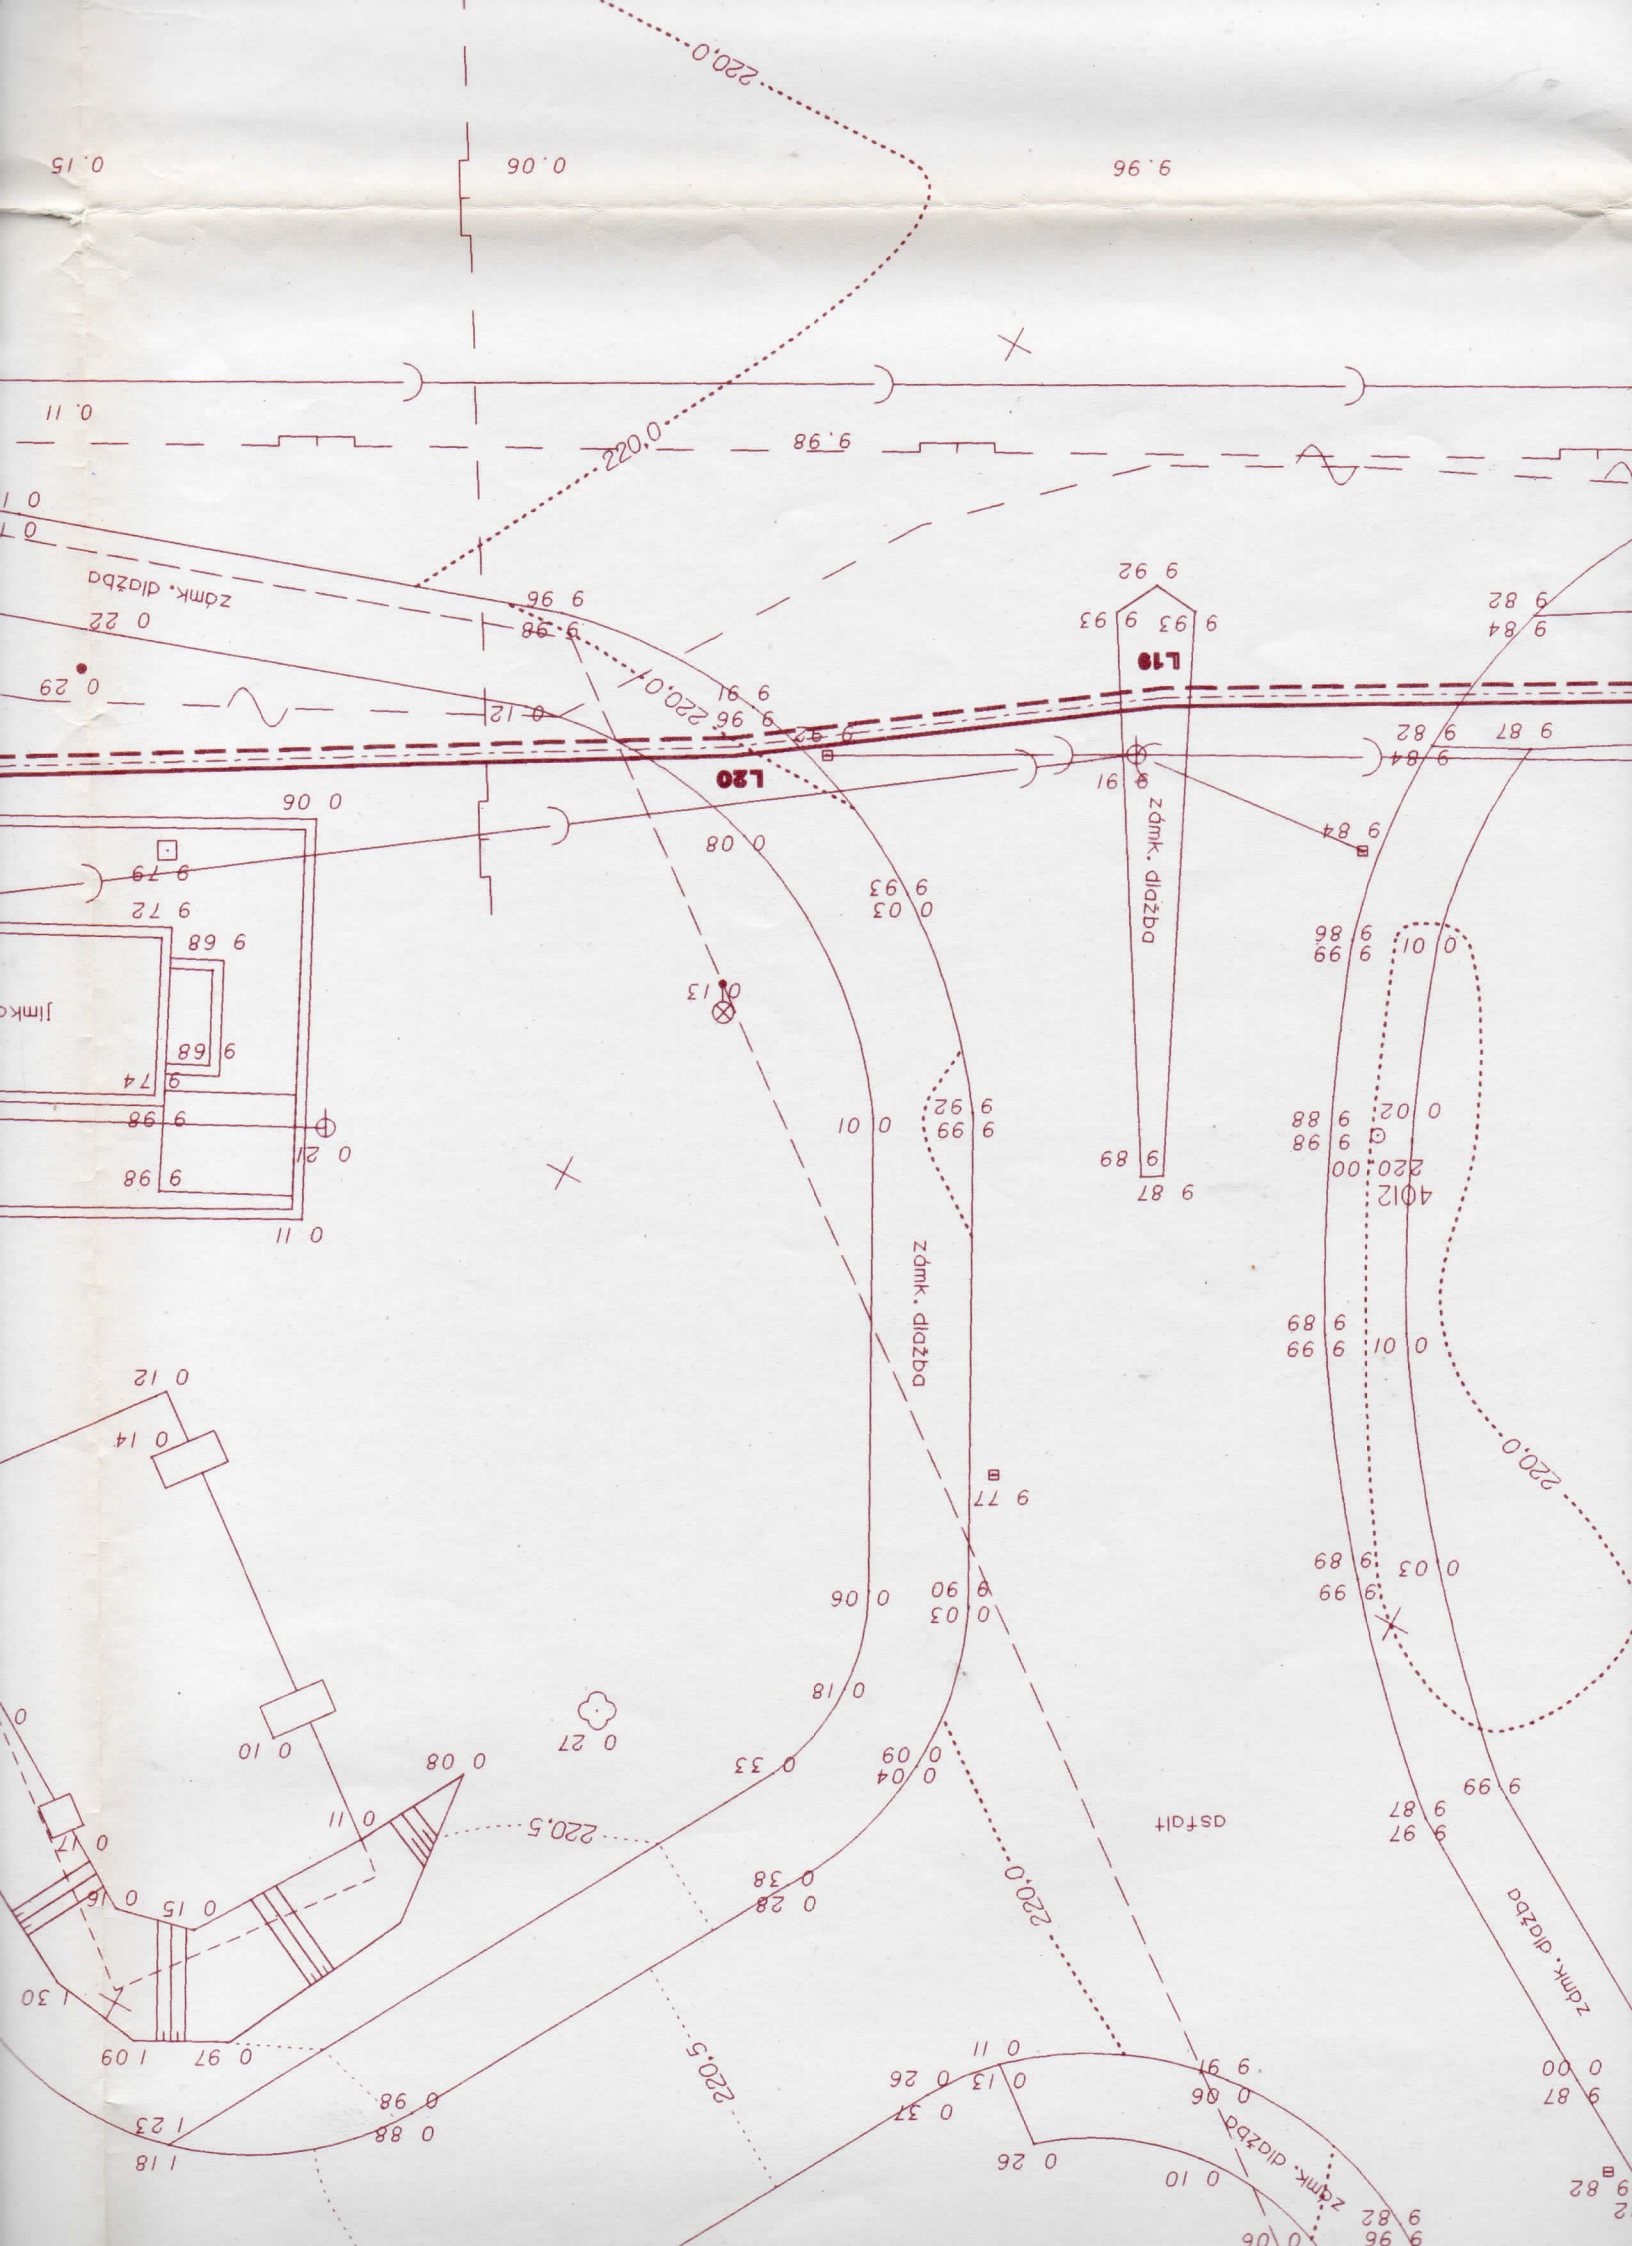

ŘEZ 2 - 2

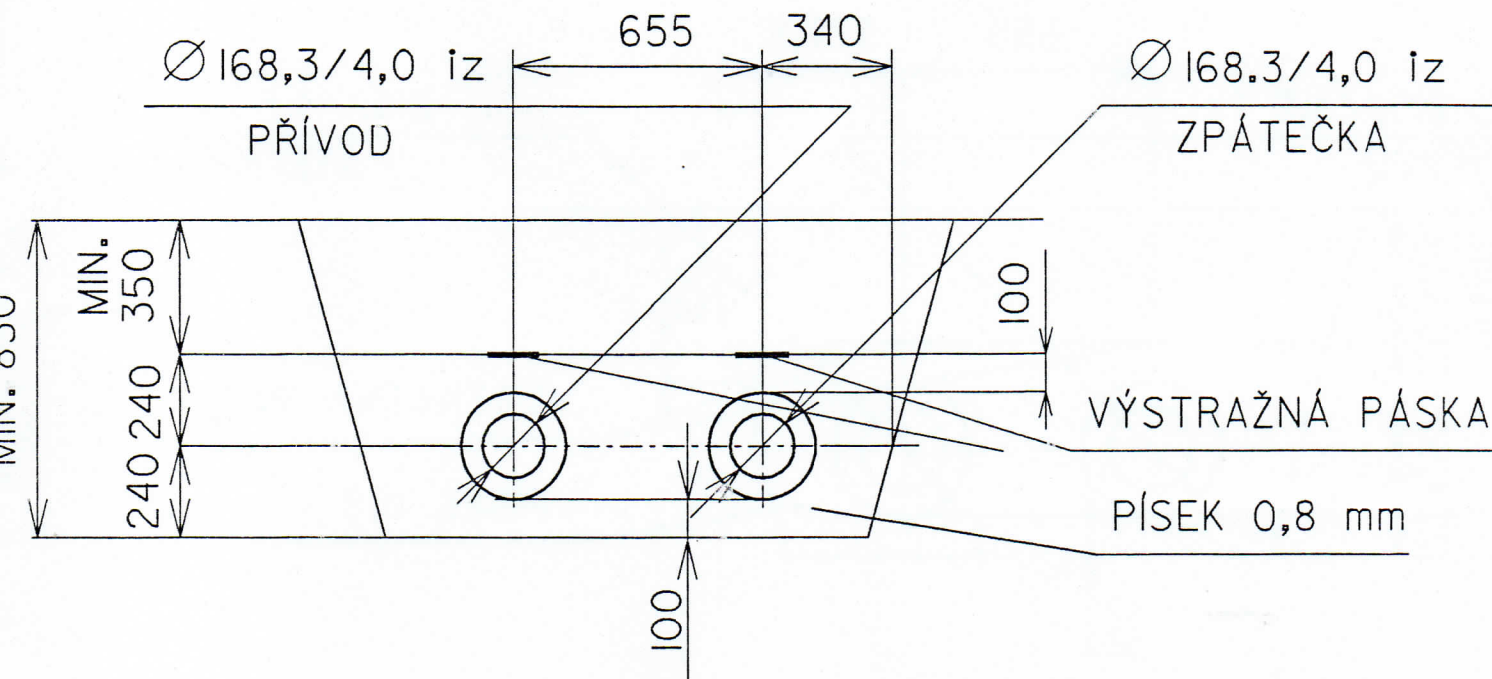

DOKUMENTACE ODPOVÍDÁ
SKUTEČNÉMU PROVEDENÍ
25.7.2007

INSTALACE
Kutnohorská 268, PRAHA 10, PSČ 109 00
PRAHA

3

RYBITHERM s.r.o. I70 00 PRAHA 7, VELETRŽNÍ 24 TEL. 20397379 FAX 20397310

VED. PROJ. AKCE Ing. F. Rysl <i>Rysl</i>	ZODP. PROJ. ČÁSTI Ing. F. Rysl <i>Rysl</i>	VYPRACOVAL Ing. F. Rysl <i>Rysl</i>	RyBITHERM s.r.o. TEPELNÁ TECHNIKA PROJEKTOVÁNÍ A PORADENSTVÍ
OKRES <i>Mladá Boleslav</i>	OBEC <i>Mladá Boleslav</i>		
INVESTOR CENTROTERM a.s.			
AKCE HORKOVODNÍ PŘÍPOJKA Škoda Auto - servisní opravna Kosmonosy DÍLČÍ ČÁST TEPELNÁ TECHNIKA			
OBSAH VZOROVÉ ŘEZY			DATUM květen 2000 ČÍSLO ZAKÁZKY 147/00 STUPEŇ projekt FORMÁT 2 x A4 MĚŘÍTKO 1:20 ČÍSLO VÝKRESU 7