

# MO-ČR SNM

Zastoupená Janou JANOUŠKOVOU

00ÚZ/Oddělení ochrany územních zájmů Praha

Souhlasí

s realizací stavby dle příložené dokumentace.


Toto stanovisko platí po dobu dvou let.

103 8 33/2015 - ONZ - PRAHA



V Praze dne: 3.9.2015 Janoušková

OBKLOPA VODKODU A KANALIZACE

K.Ú. KOŠKOVOSY

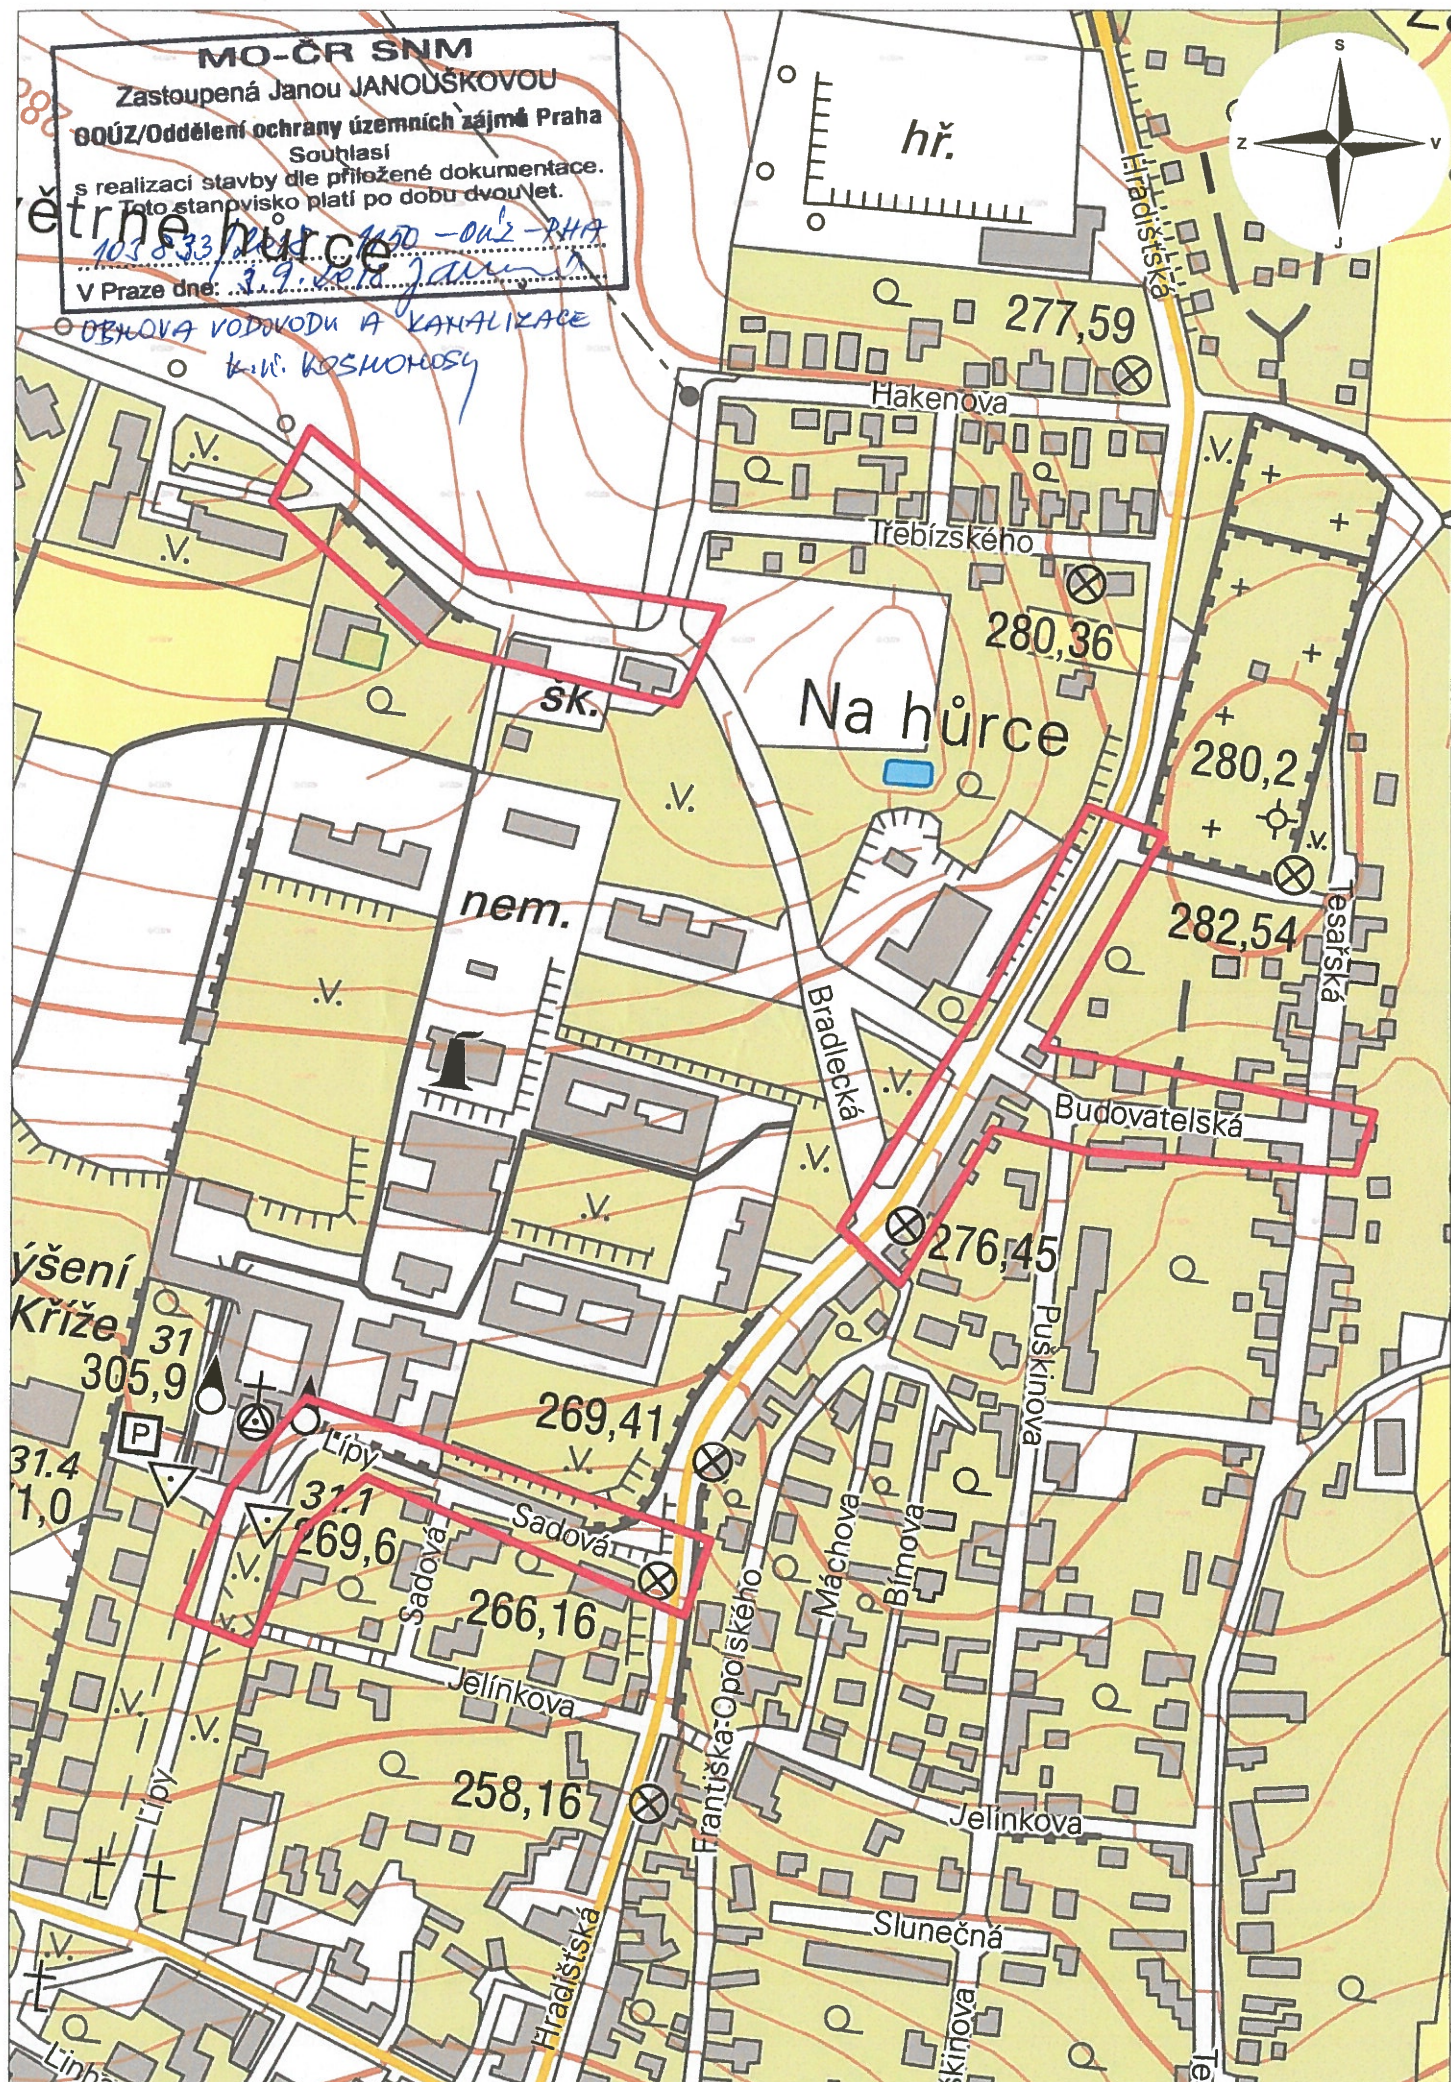



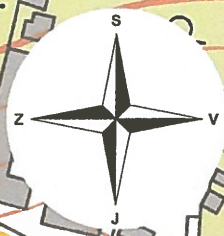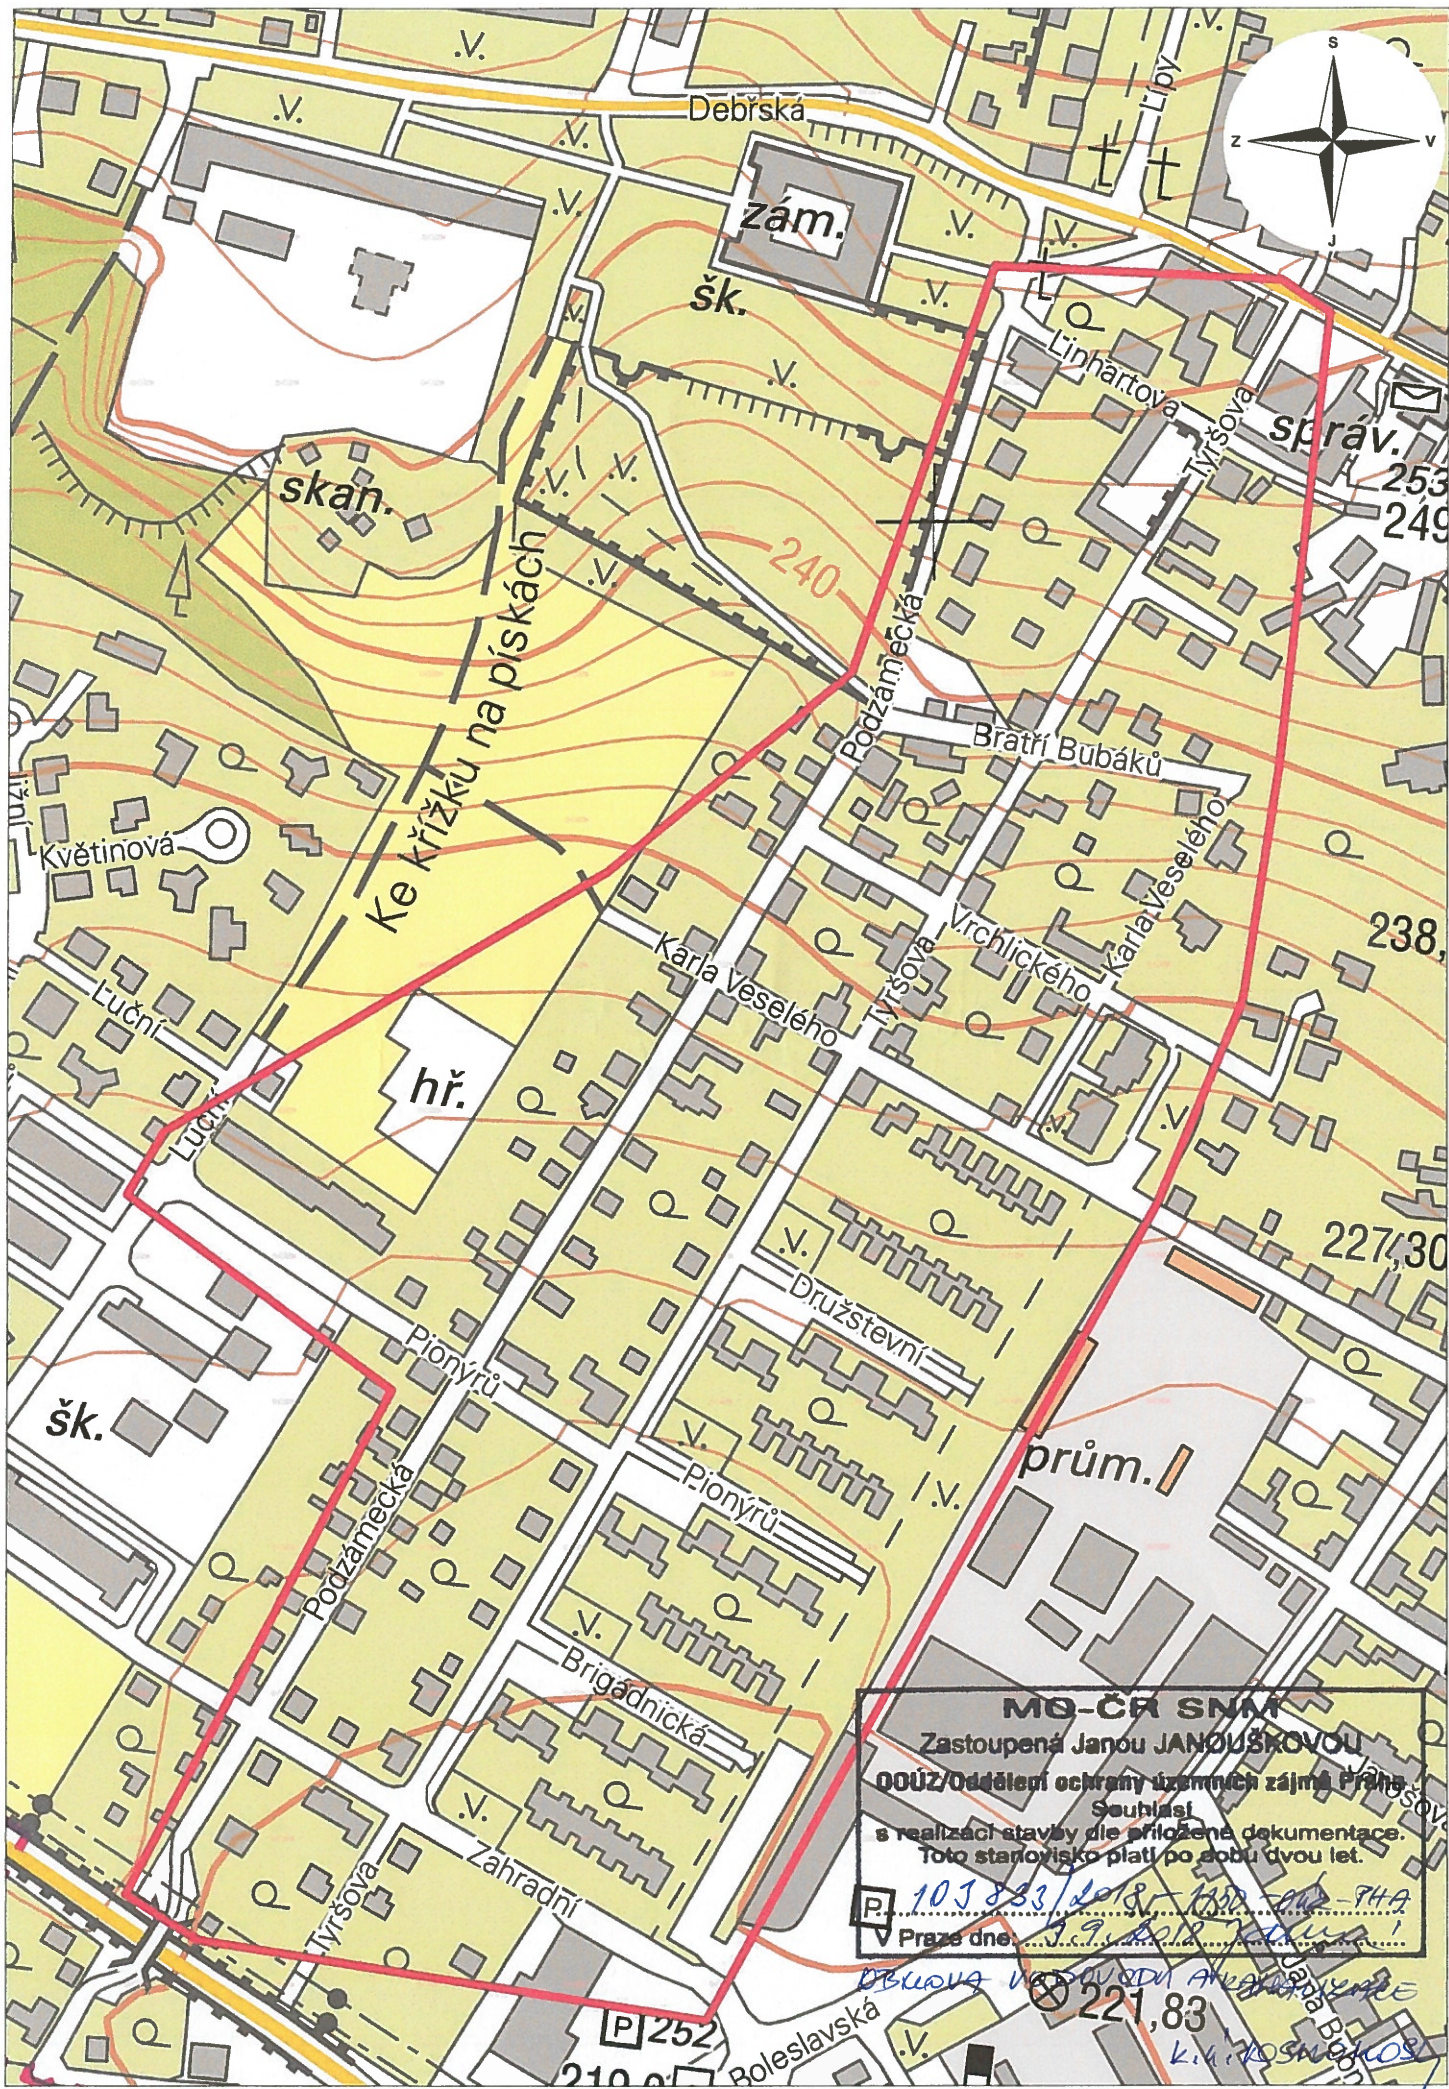

**MO-ČR SNM**  
Zastoupená Janou JANOUŠKOVOU  
OOÚZ/Oddělení ochrany územních zájmů Praha  
Souhlas  
s realizací stavby dle přiložené dokumentace.  
Toto stanovisko platí po dobu dvou let.  
P 10J 833/2018-132-202-74A  
V Praze dne 19. 12. 2018

*DEKUPA VEDOUcí ARKADY*  
221,83  
*K. ROSKOPC*