


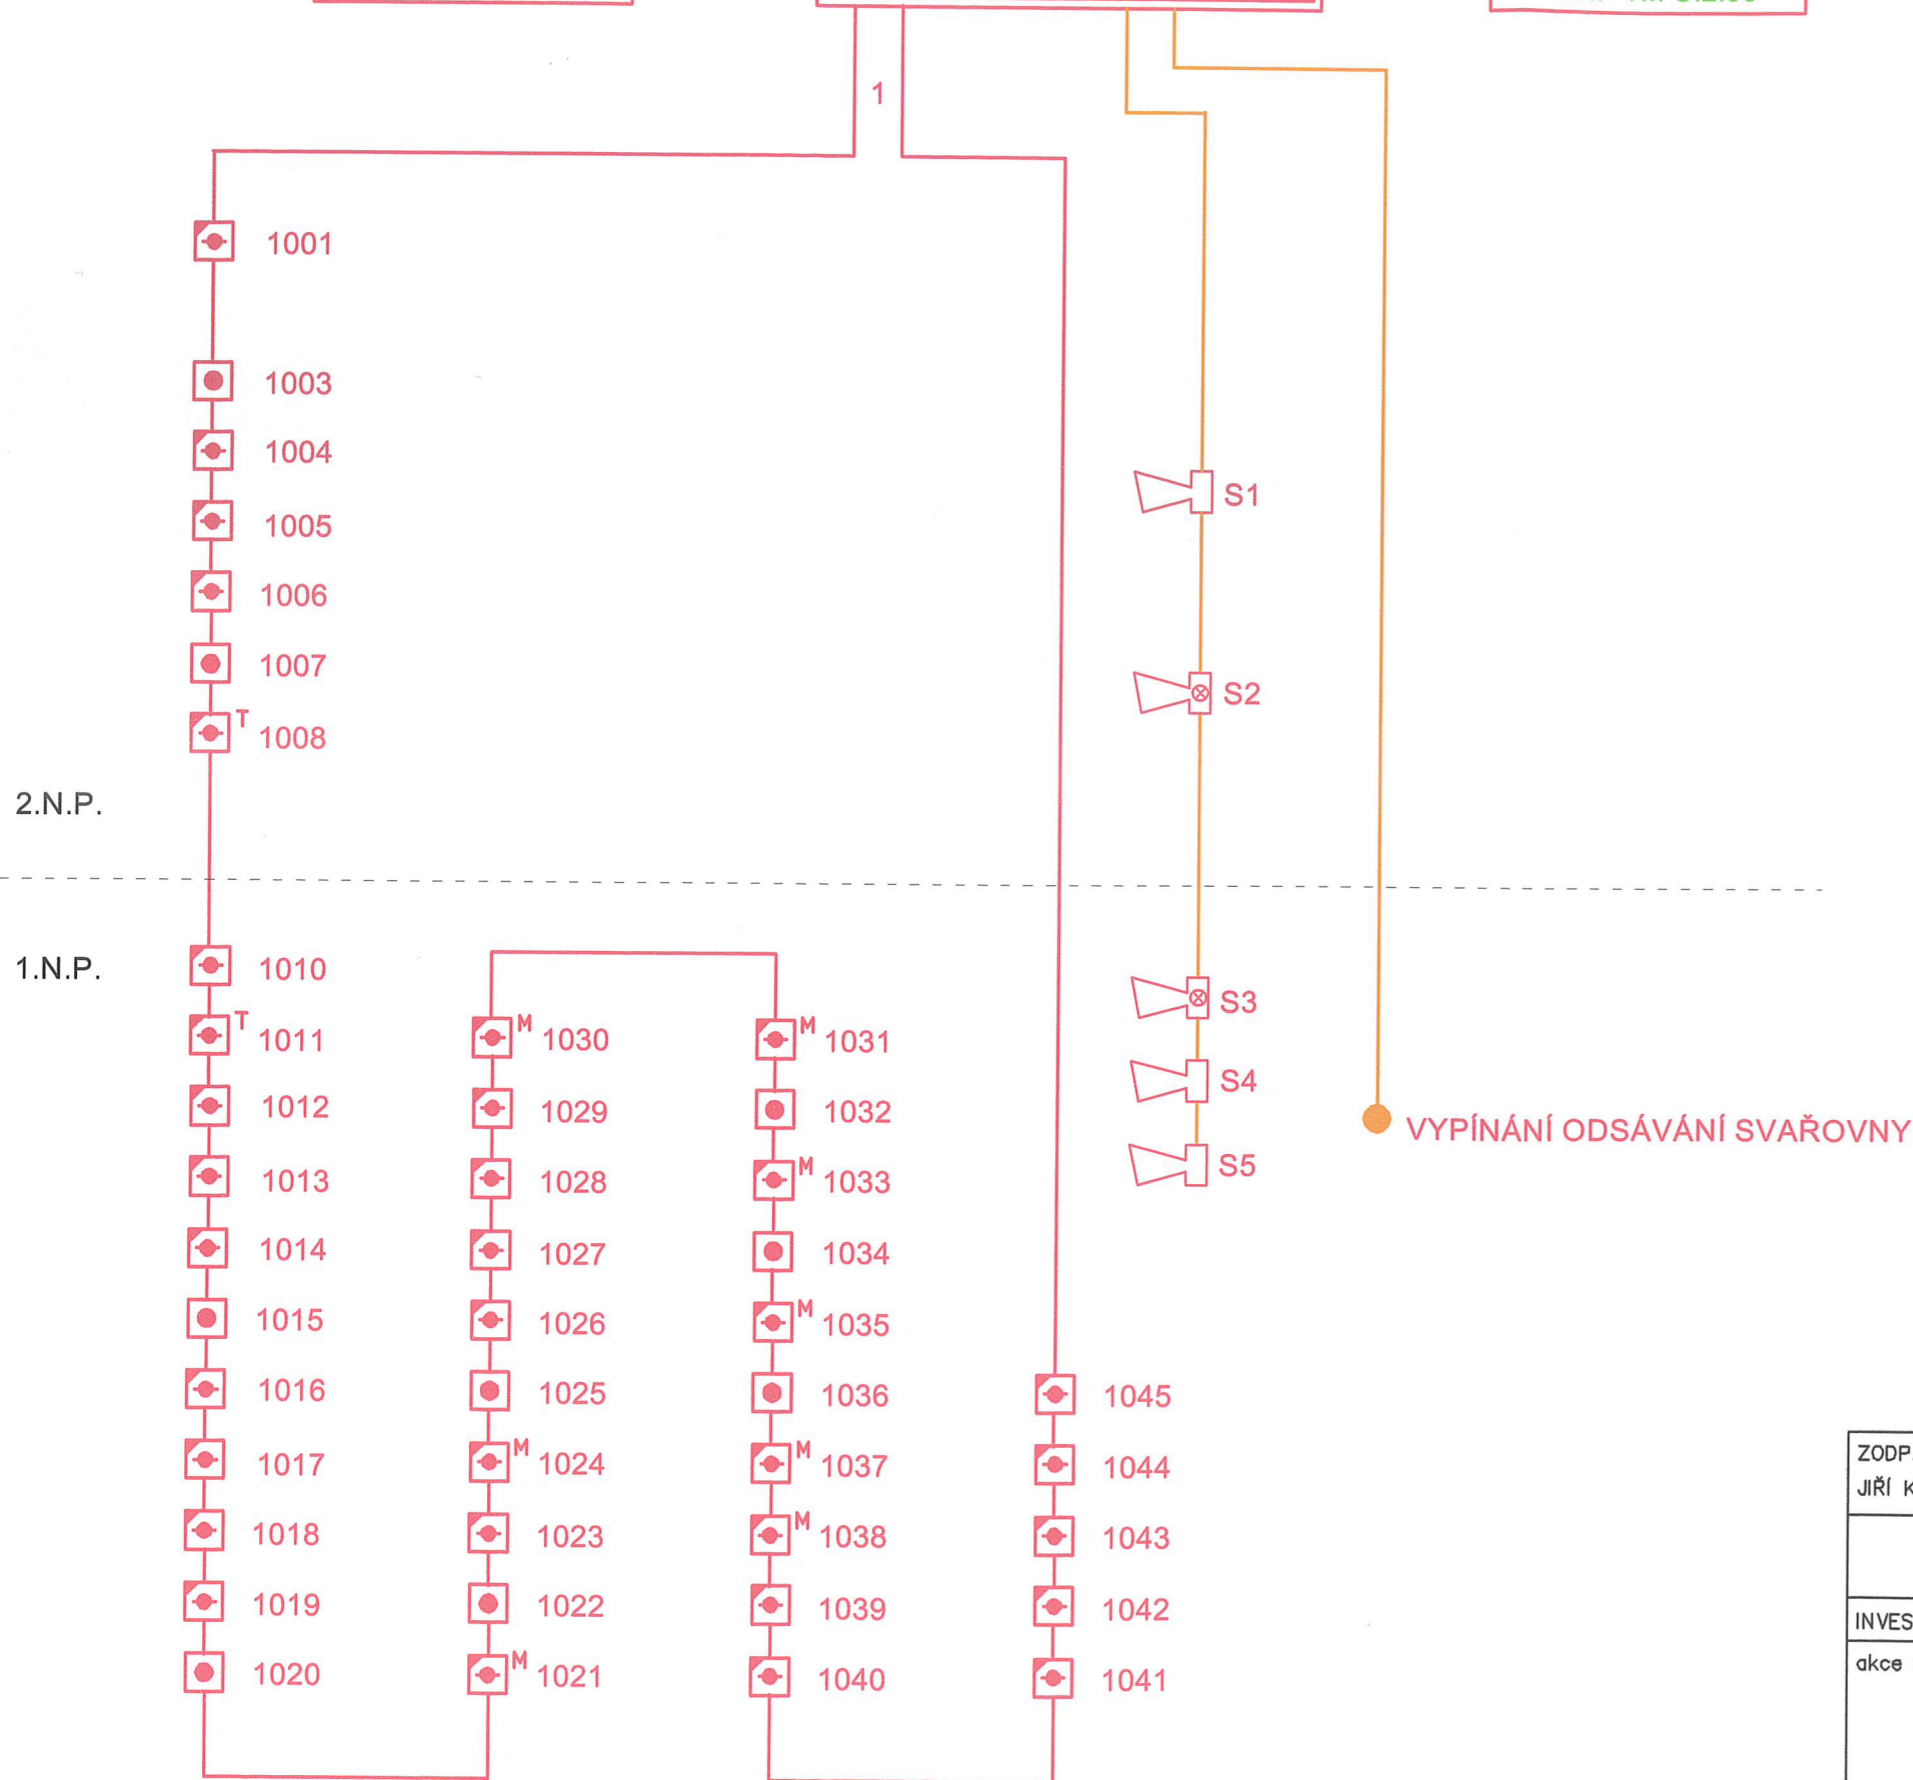

### LEGENDA PŘÍSTROJŮ EPS

ZNAČKA	NÁZEV PRVKU EPS
	ÚSTŘEDNA EPS
	TABLO OBSLUHY EPS
	ZARÍZENÍ DÁLKOVÉHO PŘENOSU
	HLÁSIČ OPTICKÝ INTERAKTIVNÍ
	HLÁSIČ TEPELNÝ INTERAKTIVNÍ
	HLÁSIČ MULTISENZOROVÝ
	HLÁSIČ TLAČÍTKOVÝ
	SIRÉNA INTERIÉROVÁ
	SIRÉNA S MAJÁKEM INTERIÉROVÁ
	KABEL JY(St)Y 1X2X08
	KABEL PRAFLdGUARD F 1x2x0,8



Změna 1

ZODP.PROJEKTANT: JIŘÍ KNÍŽEK	NAVRHL/VYPRACOVAL: JIŘÍ KNÍŽEK	TECHNICKÁ KONTROLA: JIŘÍ KNÍŽEK		
INVESTOR : Vodovody a kanalizace Mladá Boleslav a.s.			FORMÁT:	2A4
akce : Rekonstrukce střediska Okrouhlík v Benátkách nad Jizerou			DATUM:	12/2021
PŘÍLOHA EPS - BLOKOVÉ SCHÉMA			ČÍS.ZAK.:	12/2021
			STUPEŇ:	DPS
			MĚŘÍTKO:	
			PŘÍLOHA Č.:	3
				PARÉ: <b>2</b>