


JK čp.621

JK K čp.620

JK K čp.619

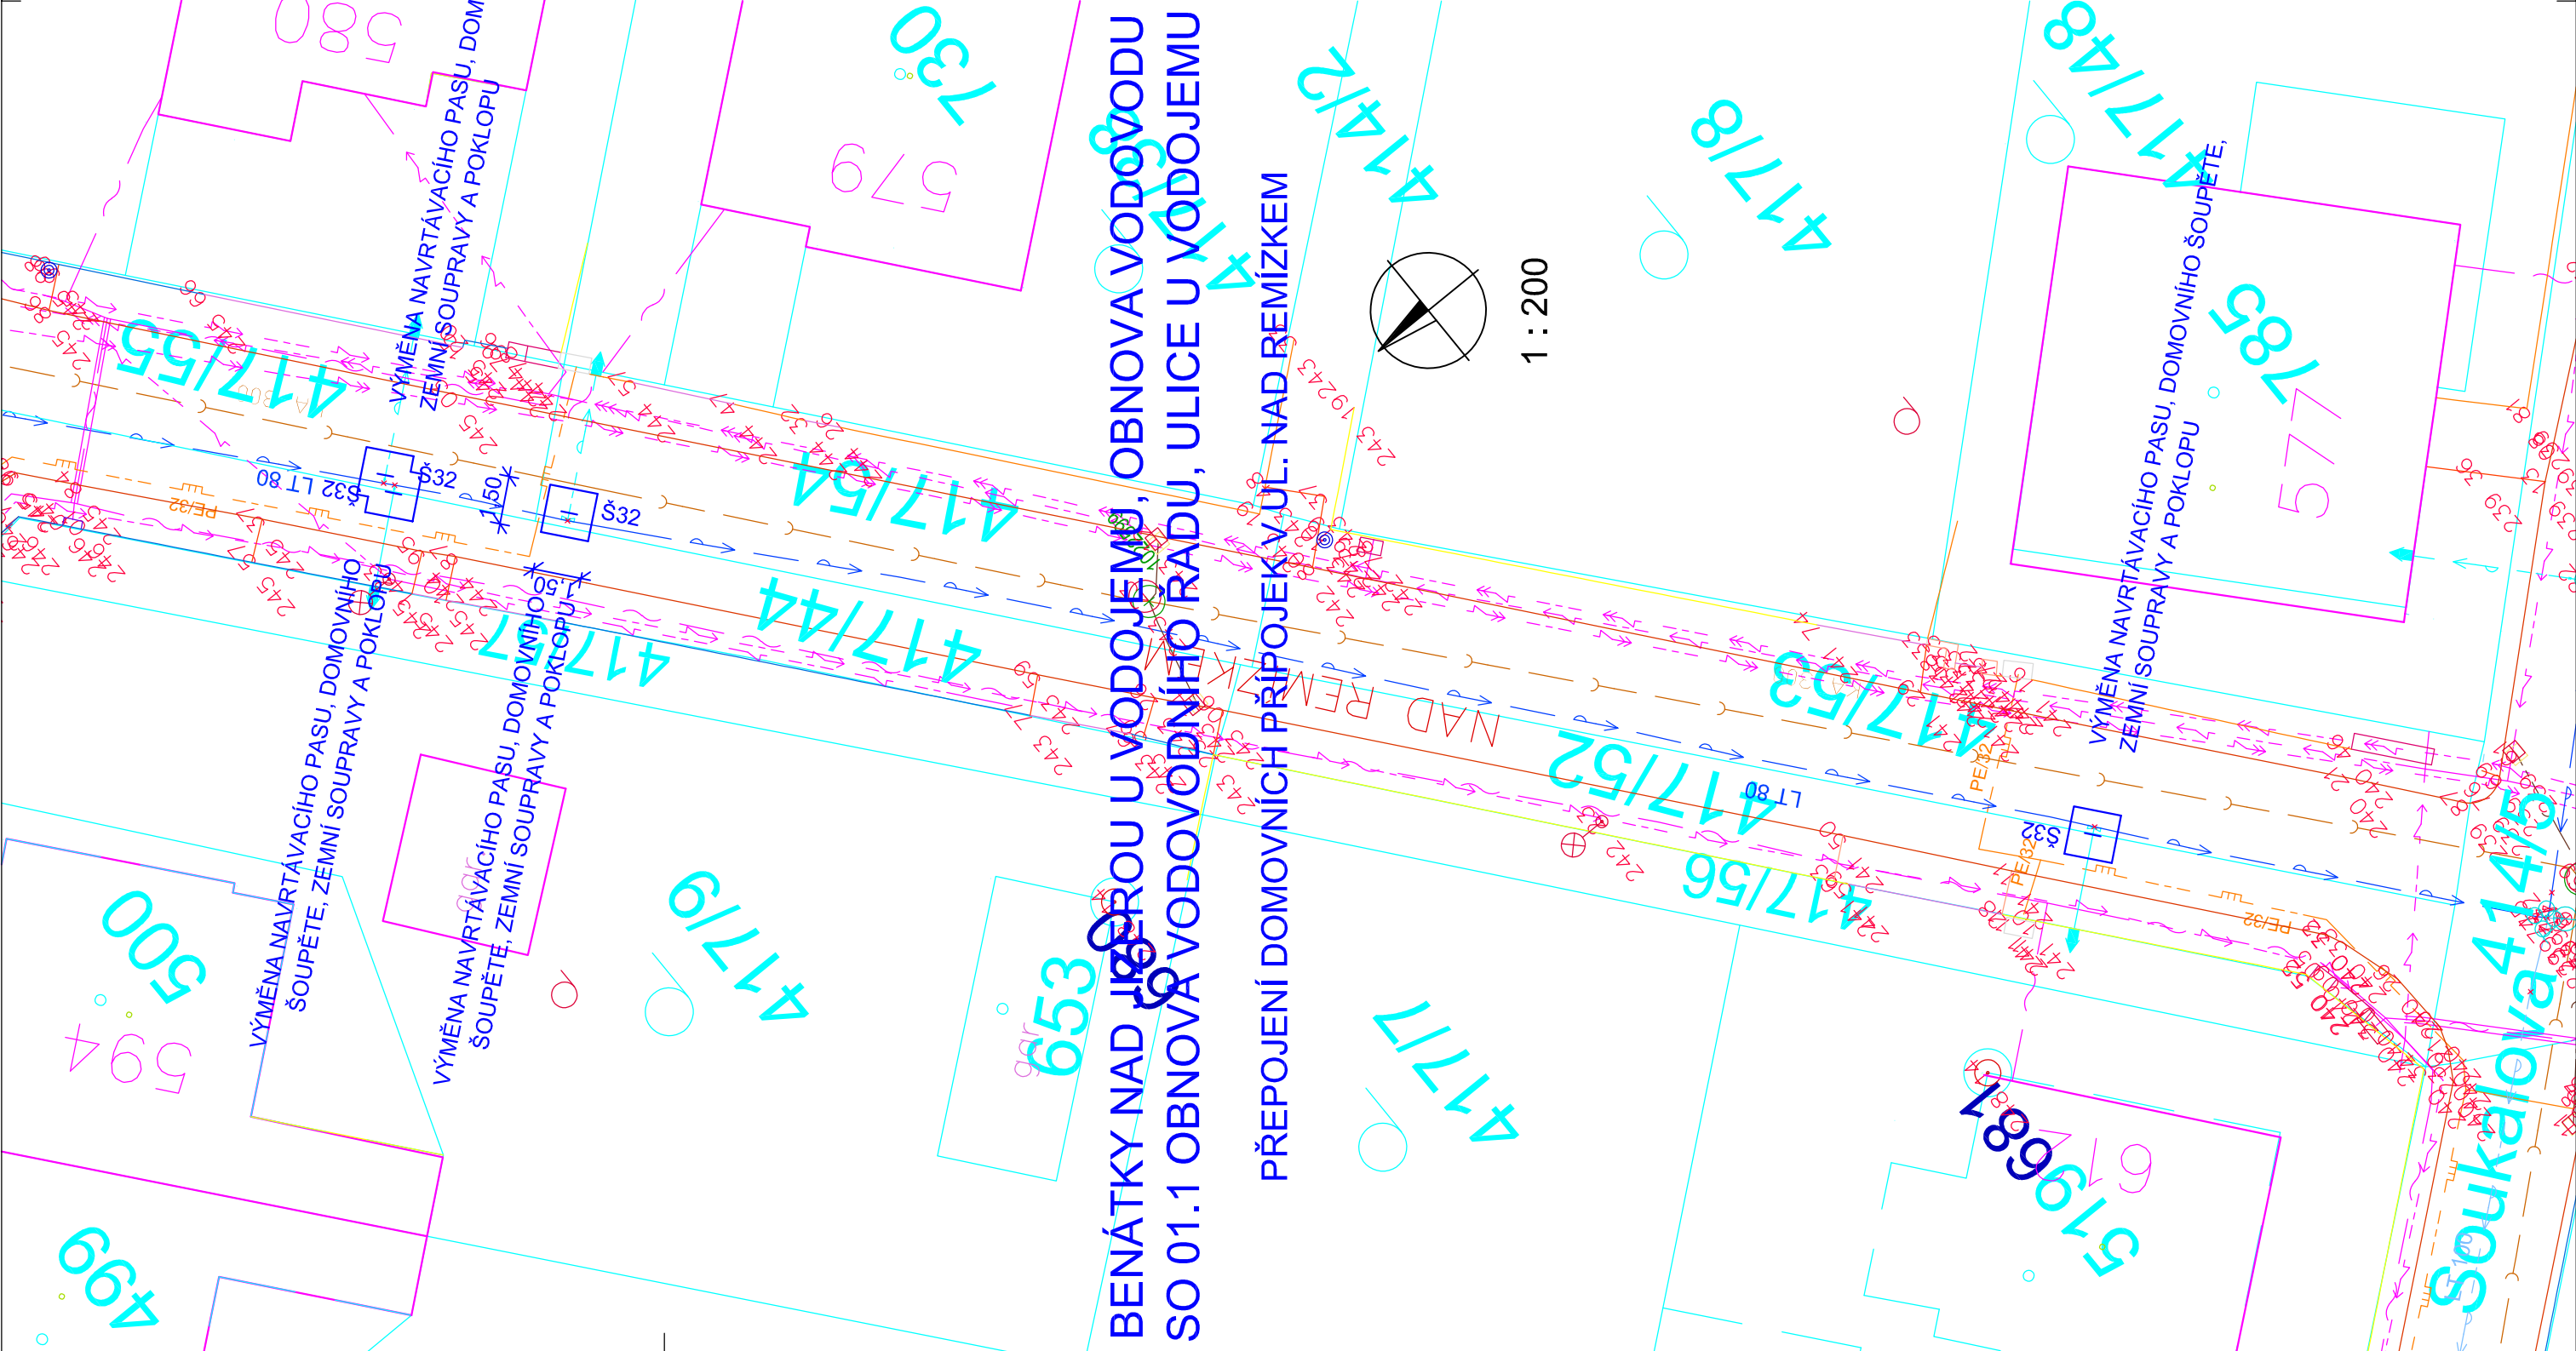

LEGENDA:

	PROJEKTOVANÝ VODOVOD
	JÁMA 1,50x1,50m PRO VÝMĚNU NAVRTÁVACÍHO PASU A ŠOUPÁTKA
	PROVIZORNÍ PROPOJENÍ VODOVODNÍHO ŘADU
	VODOVOD - ZAMĚŘENO
	VODOVOD - NEZAMĚŘENO
	VODOVOD - PŘÍPOJKY - NEZAMĚŘENO
	VODOVOD - MIMO PROVOZ
	KANALIZACE - ZAMĚŘENO
	KANALIZACE - NEZAMĚŘENO
	KANALIZACE - DOMOVNÍ PŘÍPOJKY - NEZAMĚŘENO
	KANALIZACE - PŘÍPOJKY OD UV - NEZAMĚŘENO
	KANALIZAČNÍ VÝTLAK - ZAMĚŘENO
	SDĚLOVACÍ KABEL O2-CETIN - ZAMĚŘENO
	SDĚLOVACÍ KABEL O2-CETIN - NEZAMĚŘENO
	SDĚLOVACÍ KABEL O2-CETIN - MIMO PROVOZ
	EL. KABEL NN O2-CETIN
	PLYNOVOD - STŘEDOTLAK
	EL. KABEL NN - ZAMĚŘENO
	EL. KABEL NN - NEZAMĚŘENO
	EL. KABEL VN - ZAMĚŘENO
	EL. KABEL VN - NEZAMĚŘENO
	VRCHNÍ EL. VEDENÍ NN
	EL. KABEL VO - NEZAMĚŘENO
	VRCHNÍ EL. VEDENÍ VO
	VZDUŠNÝ MW SPOJ VODAFONE
	EL. KABEL NN VODAFONE
	PLÁNOVANÁ VÝSTAVBA SDĚLOVACÍHO KABELU FIBERNET

SO 01.1 - OBNOVA VODOVODNÍHO ŘADU  
ULICE U VODOJEMU

Výškový systém : Bpv.

Souřadnicový systém: S-JTSK

Zodp. projektant:	Vypracoval:	<b>GEVOS</b> DVORSKÁ 748/9 466 01 JABLONEC NAD NISOU tel. 602 554 458
Ing. M. Ulbrých	Z. Zobal	
Obec: Benátky nad Jizerou	KÚ: Nové Benátky	
Objednatel: VaK Mladá Boleslav, a.s., Čechova 1151, 293 22 Mladá Boleslav	Datum:	I. 2020
<b>BENÁTKY NAD JIZEROU, U VODOJEMU OBNOVA VODOVODU</b>	Č. zakázky:	1932
	Číslo kopie:	DPS
	Měřítko:	Č. přílohy: D.1.1.4
SITUACE č.3		