


**BENÁTKY NAD JIZEROU U VODOJEMU, OBNOVA VODOVODU
SO 04 - OBNOVA VODOVODNÍHO ŘÁDU, LIDICKÁ ULICE**

VODOVODNÍ ŘÁD - LITINOVÁ TROUBA HRDLOVÁ DN80 CLASS100 PN16 DL. 18,00m

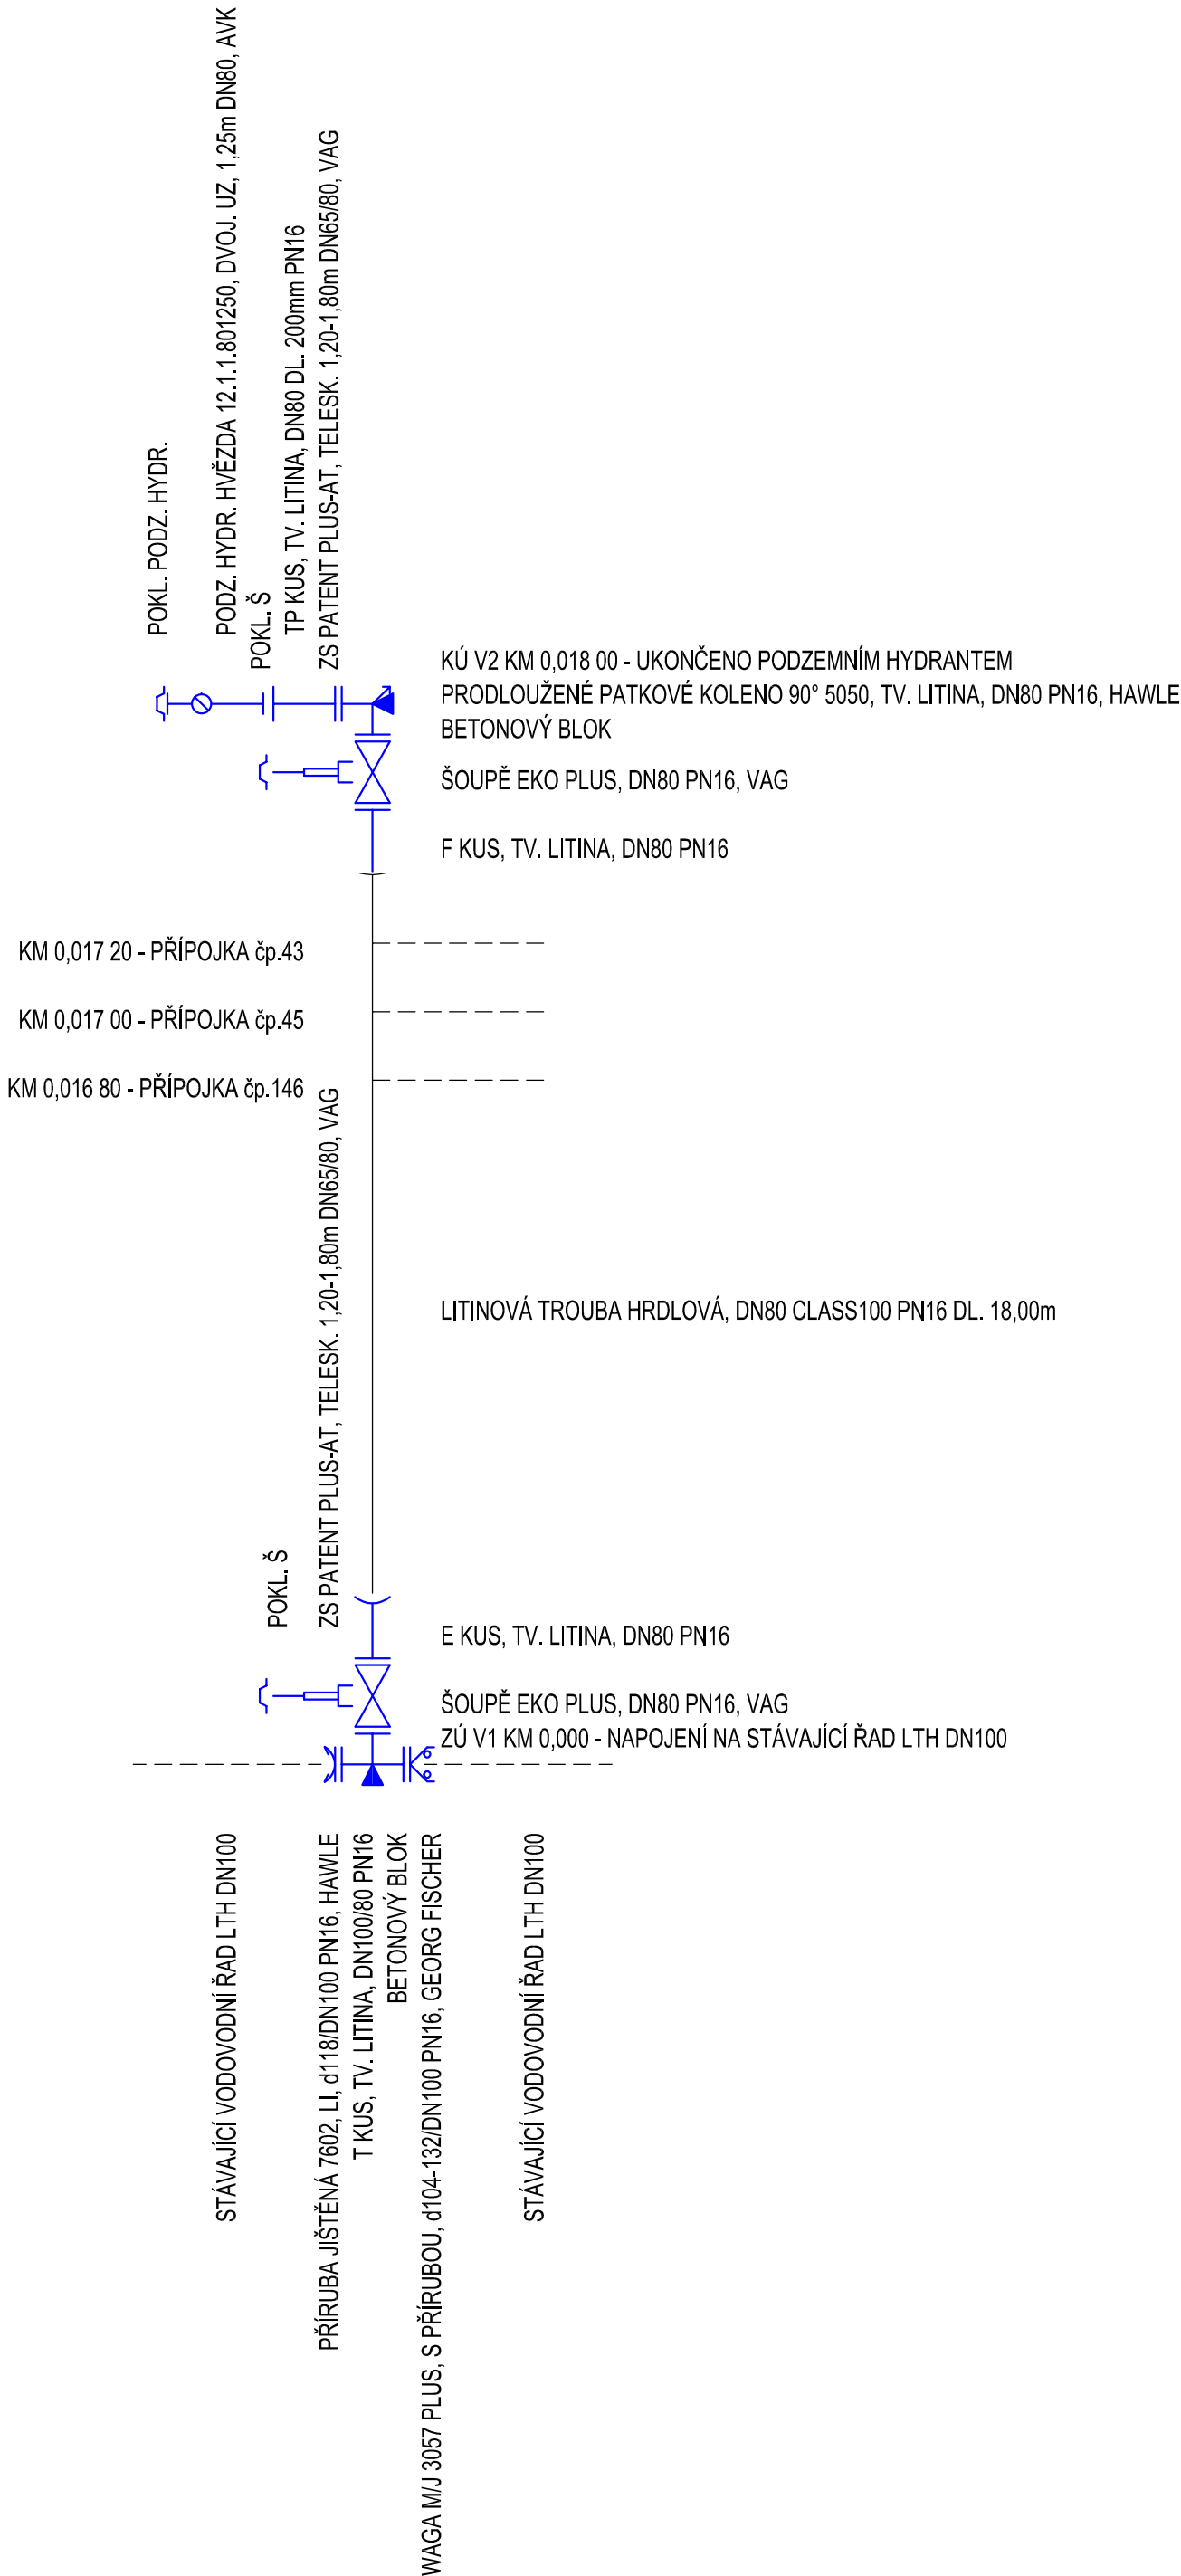

SO 04 - OBNOVA VODOVODNÍHO ŘÁDU
LIDICKÁ ULICE

Zodp. projektant:	Vypracoval:	<div style="text-align: center;"> GEVOS <small>DVORSKÁ 748/9 466 01 JABLONEC NAD NISOU tel. 002 354 456</small> </div>
Ing. M. Ulbrich	Z. Zobal	
Obec: Benátky nad Jizerou	KÚ: Staré Benátky	
Objednatel: VaK Mladá Boleslav, a.s., Čechova 1151, 293 22 Mladá Boleslav	Datum: I. 2020	
BENÁTKY NAD JIZEROU, U VODOJEMU OBNOVA VODOVODU	Č. zakázky: 1932	
	Číslo kopie:	DPS
	Měřitko:	Č. přílohy: D.4.6
KLADEČSKÉ SCHÉMA ŘADU		