


BENÁTKY NAD JIZEROU U VODOJEMU, OBNOVA VODOVODU  
SO 03 - PROPOJENÍ VODOVODNÍCH ŘADŮ, KALISTOVA ULICE

LITINOVÁ TROUBA HRDLOVÁ DN80 CLASS100 PN16 DL. 11,79m

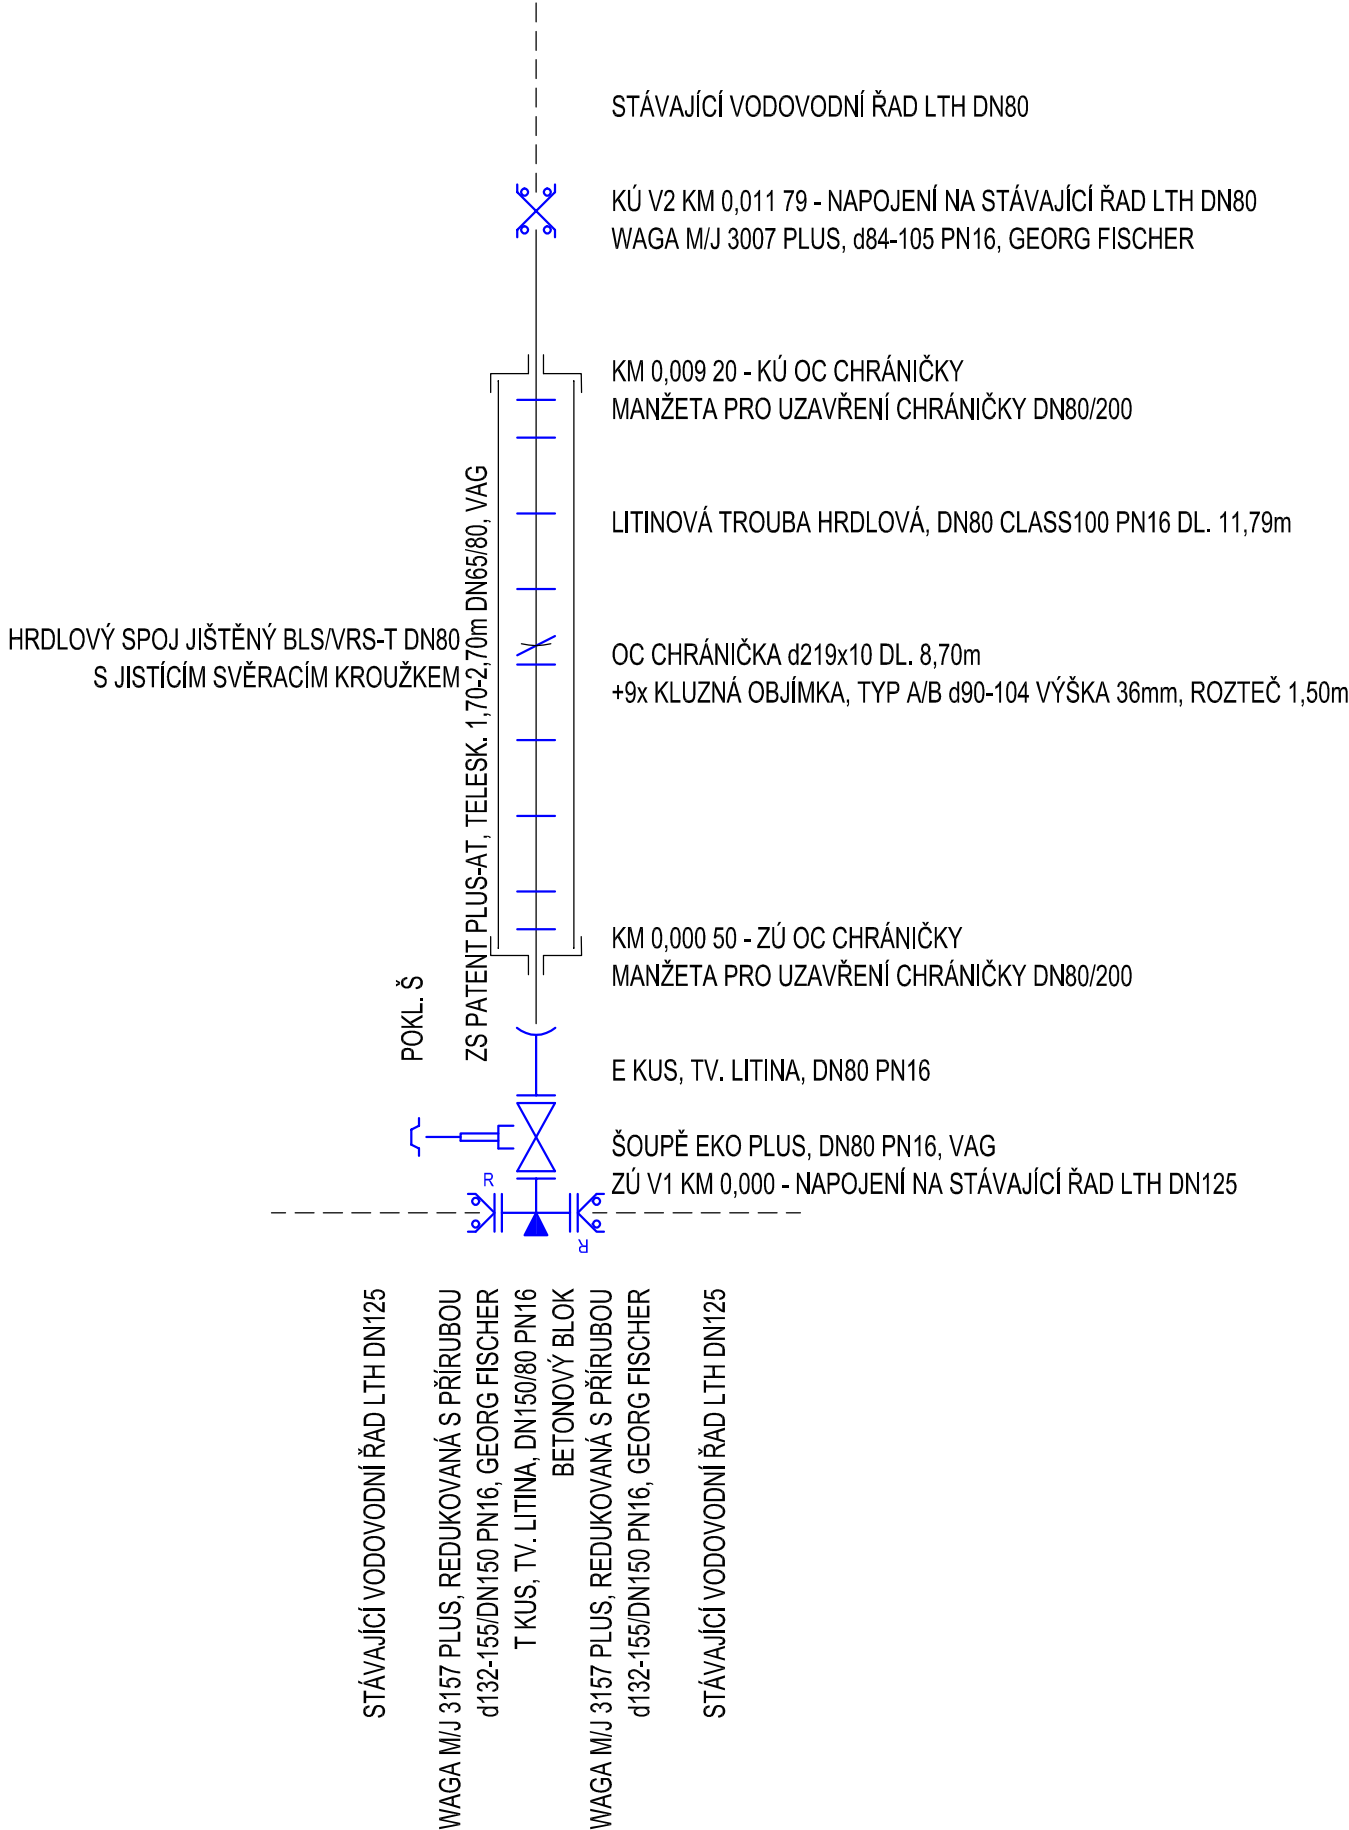

SO 03 - PROPOJENÍ VODOVODNÍCH ŘADŮ  
KALISTOVA ULICE

Zodp. projektant:	Vypracoval:	<b>GEVOS</b> DVORSKÁ 748/9 466 01 JABLONEC NAD NISOU tel. 602 694 458
Ing. M. Ulbrych	Z. Zobal	
Obec: Benátky nad Jizerou	KÚ: Staré Benátky	
Objednatel: VaK Mladá Boleslav, a.s., Čechova 1151, 293 22 Mladá Boleslav		Datum: I. 2020
<b>BENÁTKY NAD JIZEROU, U VODOJEMU OBNOVA VODOVODU</b>		Č. zakázky: 1932
		Číslo kopie: DPS
		Měřítko: Č. přílohy: D.3.6
KLADEČSKÉ SCHÉMA		.